



mapa zasadnicza: 531.222.162
 mapa ewidencyjna: Będzin k.m. 36

Wrys z mapy zasadniczej
 skala 1:500

mapa wykonana została metodą wektorzacji oraz na podstawie bezpośredniego pomiaru – operat KERG 592–238/2009
 uwaga: granice działek przeniesiono na podstawie współrzędnych z numerycznej mapy
 ewidencji gruntów: Będzin k.m. 36

STAROSTA BDDZIŃSKI
 Urząd Gminy Będzin
 Osrodek Dokumentacji Geodezyjnej i Kartograficznej
 Szosa Opatowska 30
 41-200 Będzin
 tel. 76 739 42 40
 fax. 76 739 42 41
 e-mail: biuro@bzdzi.bzdzi.gminy.pl
 Data: 27.11.2009
 M.S. 531.222.162
 Wrys z mapy zasadniczej
 skala 1:500

Ilona Wójcik-Dobrzanka
 Kierownik Osrodek Dokumentacji
 Geodezyjnej i Kartograficznej

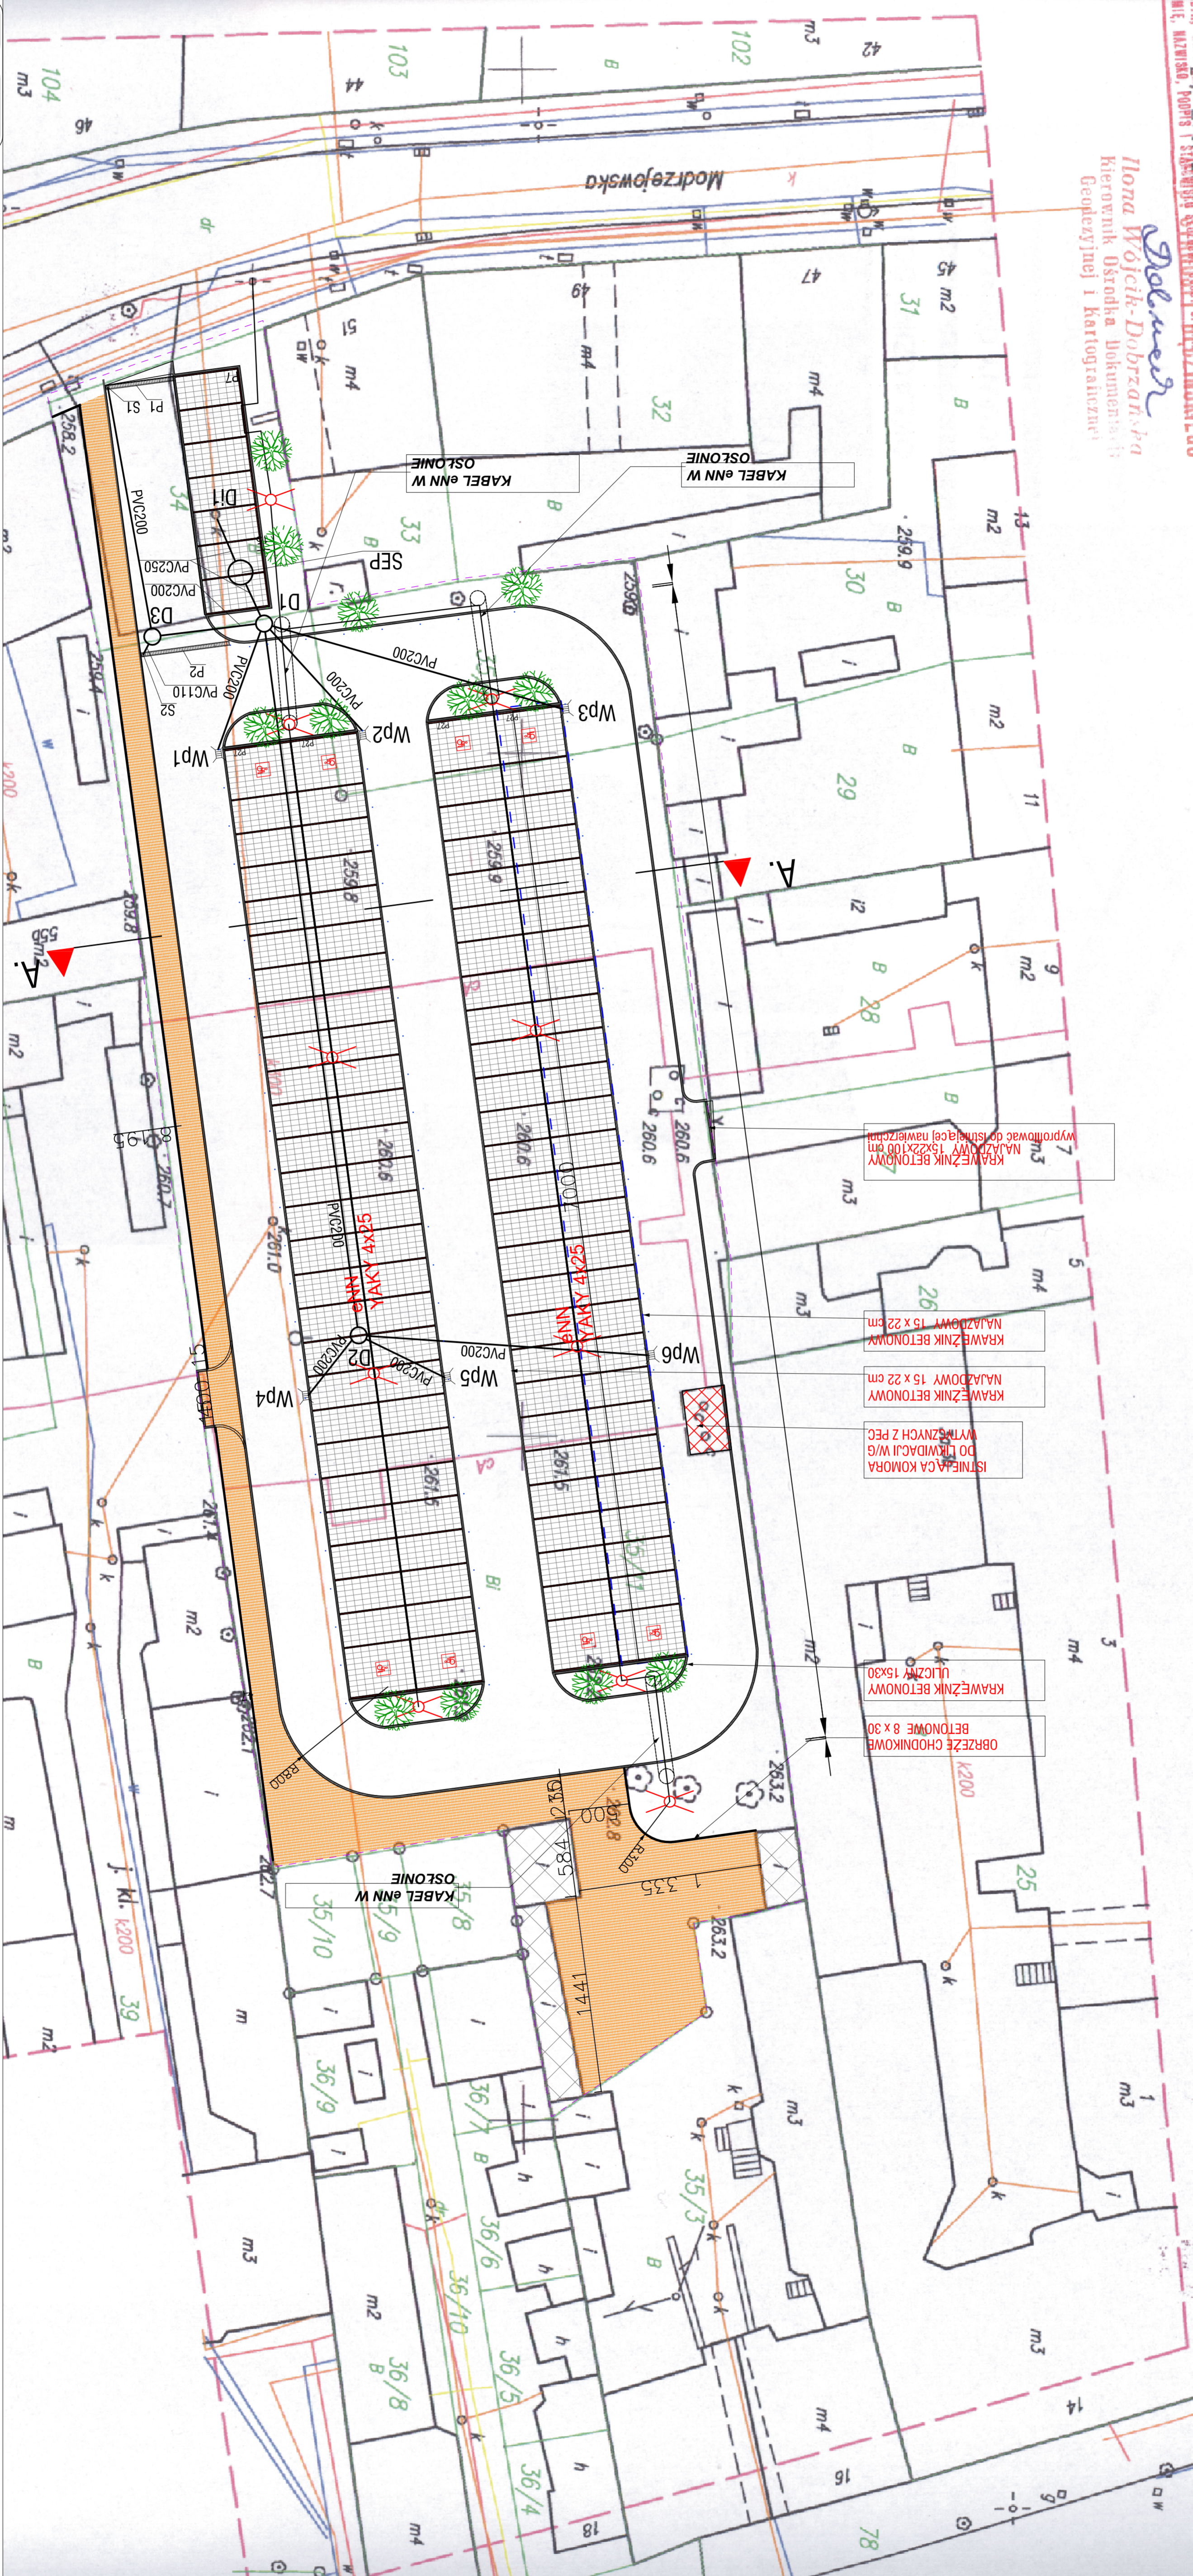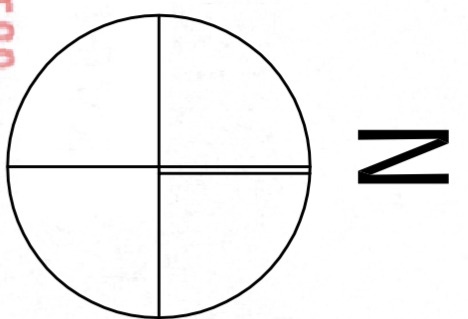

PROJEKT ZAGOSPODAROWANIA TERENU

Mapa 1:1, Skala: 1:2500, Data: 2009

Mapa 1:1, Skala: 1:2500, Data: 2009

LEGENDA

- PROJEKTOWANE PRZEWOĐY KANALIZACJI DESzczOWEJ
- PROJEKTOWANA KANALIZACJA OGNIOSPOWAWCZA
- PROJEKTOWANA KANALIZACJA WODNA
- PROJEKTOWANE PRZEWOĐY KANALIZACJI DESzczOWEJ
- PROJEKTOWANE PRZEWOĐY KANALIZACJI OGNIOSPOWAWCZA
- PROJEKTOWANA KANALIZACJA WODNA
- PROJEKTOWANE KABEL OŚWIETLENOWE
- PROJEKTOWANE OŚWIETLENIE ULICZNE
- PROJEKTOWANE SZYBY PRZYKRAWĘŻNIKOWE
- PROJEKTOWANA DRZEWIĄ
- (MONTAŻ BŁOŃD PARKINGOWYCH TYPU Z-2)
- PROJEKTOWANA STRYŻA PLATINOWA PARKOWANIA
- PROJEKTOWANA STRYŻA PLATINOWA
- PROJEKTOWANE TERENY BIOLOGICZNE CZYNNY
- PROJEKTOWANE KOMUNIKACJA KORYTWA
- PROJEKTOWANE PŁYTY AZUROWE 60x10x10 - kolor szary
- PROJEKTOWANE KOMUNIKACJA PEŁSZA
- PROJEKTOWANE ISTNIĄCE BUDYNKI
- PROJEKTOWANA GRANICA OPRACOWANIA ORAZ DZIAŁEK

województwo: śląskie
 powiat: Będzin
 jednostka ewidencyjna: B
 obręb ewidencyjny: Będzi