

BRZOSZOWICA

LEGENDA

	WEJŚCIE NA TEREN		PLAŻA PIASKOWA - BOISKO DO SIATKÓWKI PIĄSOWEJ
	WEJŚCIE DO BUDYNKU		PLAŻA PIASKOWA - WYDAMA
	STREFA OCHRONY WAŁU 50M OD STOPY WAŁU		SŁOWNIA ZEWNĘTRZNA
	ZAKRES OPRACOWANIA/INWESTYCJI		PLAŻA TRAWIATA
	NAWIERZCHNIA ZWIROWA		BUDYNEK WIELOFUNKCYJNY
	PLAŻE nawierzchnia płaskoziarna (gr. 40cm)		PLAC NA WZNIĘSIENIU
	PLAŻE (PL-01 - PL-12) wodoprzepuszczalna nawierzchnia mineralna klatki pasyjowej		PAGÓREK ZIEMNY
	TRAWNIK		FORMOWANE TARASY ZIEMNE - TRAWNIK WZMOCHOWY
	NASYPIY ZIEMNE TRAWIASTE		ŚCIEŻKA DYFRAKCYJNA "STARORZEŻA" Z PLACAMI UTWARDZONYMI
	GOŁKI ŻELBETOWE POKRYTE NAWIERZCHNIĄ ELASTYCZNĄ		PROJEKTOWANE ELEMENTY MAŁEJ ARCHITEKTURY I OŚWIETLEŃIA:
	PREFABRYKOWANE SIEDZISKA BETONOWE WYSŁ. 40cm		SIEDZISKO
	SCIEŻKA PIESZE (SZER. 1,2m; 2m) wodoprzepuszczalna nawierzchnia mineralna klatki pasyjowej		LAWKA Z OPARCIEM
	PROJEKTOWANE GRUPY NASADZEŃ		LAWKA WYKONCZONA
	PROJEKTOWANE DRZEWO		STOJAŁA ROZWOJOWY GRUPOWY
	ISTNIEJĄCE DRZEWO DO ZACHOWANIA (WG GOSPODARKI DRZEWOSTANEM)		KOSZ NA ŚMIECZ
	ISTNIEJĄCE DRZEWO DO USUNIĘCIA (WG GOSPODARKI DRZEWOSTANEM)		KOSZ NA PISIE OCHODZĄCY
	PROJEKTOWANE SKARPY		STREFY BEZPIECZEŃSTWA URZĄDZEŃ SŁOWNIA ZEWNĘTRZNEJ
			LITARNIA WYSOKA 0,4
			MAŁY LED 20W; 2000LM; MONTAŻ NA SŁUPIE OŚWIETLENIOWYM
			OPRANA OŚWIETLENIOWA LED 50W; 4800LM; MONTAŻ NA WYSOKIM SŁUPIE OŚWIETLENIOWYM

LEGENDA

	zakres opracowania
	linia rozgraniczająca tereny o różnym przeznaczeniu
	granica obszaru objętego planem
	obowiązująca linia zabudowy
	nieprzekraczalna linia zabudowy
	granica strefy ochrony wału przeciwpowodziowego
	granica strefy ochrony przed "Prądem"
	granica strefy kontrolowanej od gazociągów wysokiego i podwyższonego średniego ciśnienia
	granica strefy technicznej od sieci wodociągowej
	trasa rowerowa
	ciąg pieszy

	ZAKRES OBIĘTY ZBIÓD		PROJ. HYDRANT PRZECIWOPOŻAROWY
	PROJEKTOWANE PRZELĄCZA ELEKTRYCZNE		PROJ. POMIOWNIA SCIEKÓW SANITARNYCH
	PROJ. KANALIZACJA SANITARNA TŁOCZNA		PROJ. STUJENIA WODOCIERZOWA
	PROJ. KANALIZACJA SANITARNA GRANITACJONA		PROJ. STUJENIA KANALIZACYJNA
	PROJ. WODOCIĄG		

	WYPOSAŻENIE SŁOWNIA ZEWNĘTRZNEJ:
	- wiatrak
	- wiatrak + wieślarz
	- rowerek
	- wychyłkowe siedzą
	- ortydek

BILANS TERENU NA DZIAŁKACH NR 34, 35, 137/1, 137/2, 61/2, 139/1
POWIERZCHNIA OPRACOWANIA - 14210,1 m² 100%
POWIERZCHNIA BIOLOGICZNIE CZYNNA - 11383,8 m² 79,14%
POWIERZCHNIA UTWARDZONA - 2826,3 m² 19,9%
POWIERZCHNIA ZABUDOWY - 136,1 m² 0,96%

MAPA DO CELÓW PROJEKTOWYCH

Skała: 1:500

Jednostka ewid. 240101_1 Będzin
 obr. ewid. 240101_10001 Brzozowica
 działki: 139/1, 61/2, 137/2, 137/1, 15/2,
 15/1, 35, 34, 70/2, 61/1, 71, 69, 70/1

Województwo: śląskie
 Powiat: będziński
 Miasto: Będzin

U. 2000-18 s. 6.131.31.06.4.4, 6.131.31.11.2.1, 6.131.31.11.2.2,
 6.131.31.11.3.3, 6.131.31.11.2.4, 6.131.31.12.1.1, 6.131.31.12.1.3
 u. 1965-5 s. 531.222.073, 531.222.074, 531.222.121, 531.222.122.

- układ odb. - współrzędne płaskie - 2000 południk 18
 - układ odb. wys. - Krasocznik '86

Niniejsza mapa nie służy do projektowania budowlanego w odległości do 4m od granic działek na jej przedmiotowych. Celem sporządzenia mapy jest projekt parku linearowego (projektowanie działek nawierzchni, parkingów, placów zabaw i innych).

Mapa powstała z pomiarów bezpośrednich w terenie oraz z danych uwidocznionych mapy satelitarnej. Wykazano na niniejszej mapie granice działek oznaczone z mapy ewidencyjnej porównano z POKIEM w formie wektorowej i mogą nie spełniać pod względem dokładności wymogów obecnych standardów technicznych. Biorąc pod uwagę sytuację granicową i aktualność granic w terenie. Granice zostały przeniesione z mapy ewidencyjnej.

W granicach projektowanej inwestycji nie badano ksiąg wieczystych pod kątem obciążenia służebności gruntowych.

Nie wykazano się w terenie tymczasem nie wykazano na niniejszej mapie urządzeń podziemnych, które nie były zgłoszone do inwentaryzacji lub o których brak jest informacji w instytucjach branżowych.

1. bez uwzględnienia branżowych / stem na publikacjach 2015r.

BGP.6640.2258.2015

Mapę sporządził:


GEODETA UPRAWNIENY
 mgr inż. Grzegorz Nowak
 upr. nr 29618

Data: 03.11.2015r.

GEOSAT KRAKÓW Sp. z o.o. (Działający w imieniu własnym)
 ul. Dąbrowskiego 31/315
 NIP 6751306547, REGON 143581619
 tel/fax (71) 259-12-62

15 WRZ. 2015

- UWAGI:
- PROJEKT WYKONANY ZOSTAŁ NA AKTUALNEJ MAPIE DO CELÓW PROJEKTOWYCH.
 - PRZED PRZYSTĄPIENIEM DO PRAC BUDOWLANYCH, WSZYSTKIE WYMAGANIA NALEŻY SPRAWDZIĆ NA BUDOWIE.
 - PO WYTYCZENIU POWIERZCHNI NASADZEŃ NALEŻY SPRAWDZIĆ ILOŚCI NISZKI PRZEDMIOTOWYCH NA M² I EWENTUALNIE DOSTOSOWAĆ DO POTRZEB.
 - WSZYSTKIE ROBOTY NALEŻY PRZEKAZAĆ ZODRĘCZNE, WYKONANIE TECHNICZNE WYKONAWCY I ODBIORU ROBOT, ZAGADANIEM SZUKI BUDOWLANY, SZUKI OGRANICZENI ORAZ PROJEKCI BIP.
 - DO WYKONANIA PRAC ZGODNIE Z NINIEJSZĄ DOKUMENTACJĄ NALEŻY STOSOWAĆ ELEMENTY I MATERIAŁY POSIADAJĄCE ATYSTY, ŚWIADCTWA I CERTYFIKATY.
 - POKOZIŁA SIĘ ZMIANIE NAWIERZCHNI KIERUNKOWYCH PLACÓW NA NAWIERZCHNIĘ Z KOSTKI BRUKOWEJ NA ETAPIE WYKONANIA.
 - WZGLĘDNE SIŁY NALEŻY SKORZYSTAĆ Z PROJEKTANTEN.
 - ZASILACZE DO OPRAW ZABUDOWANE W OPRAWACH LUB W SZCZELNYCH PUZZAKACH W REJONIE OPRAWY. JEŻELI NIE ZNADAJĄ SIĘ W OPRAWIE.
 - OPRAWY OŚWIETLENIOWE W REJONIE PARKINGÓW NALEŻY UMIEŚCIĆ NA SŁUPACH OŚWIETLENIOWYCH O WYSOKOŚCI 5 METRÓW NA WYSOKOŚCI O WYSOKOŚCI 1M OPRAWIĄ MONTOWANA NA WYSOKOŚCI 0,6M.
 - LOKALIZACJE ROZDZIELNICZKI ELEKTRYCZNEJ NALEŻY POTWIERDZIĆ NA BUDOWIE Z ARCHITEKTEM

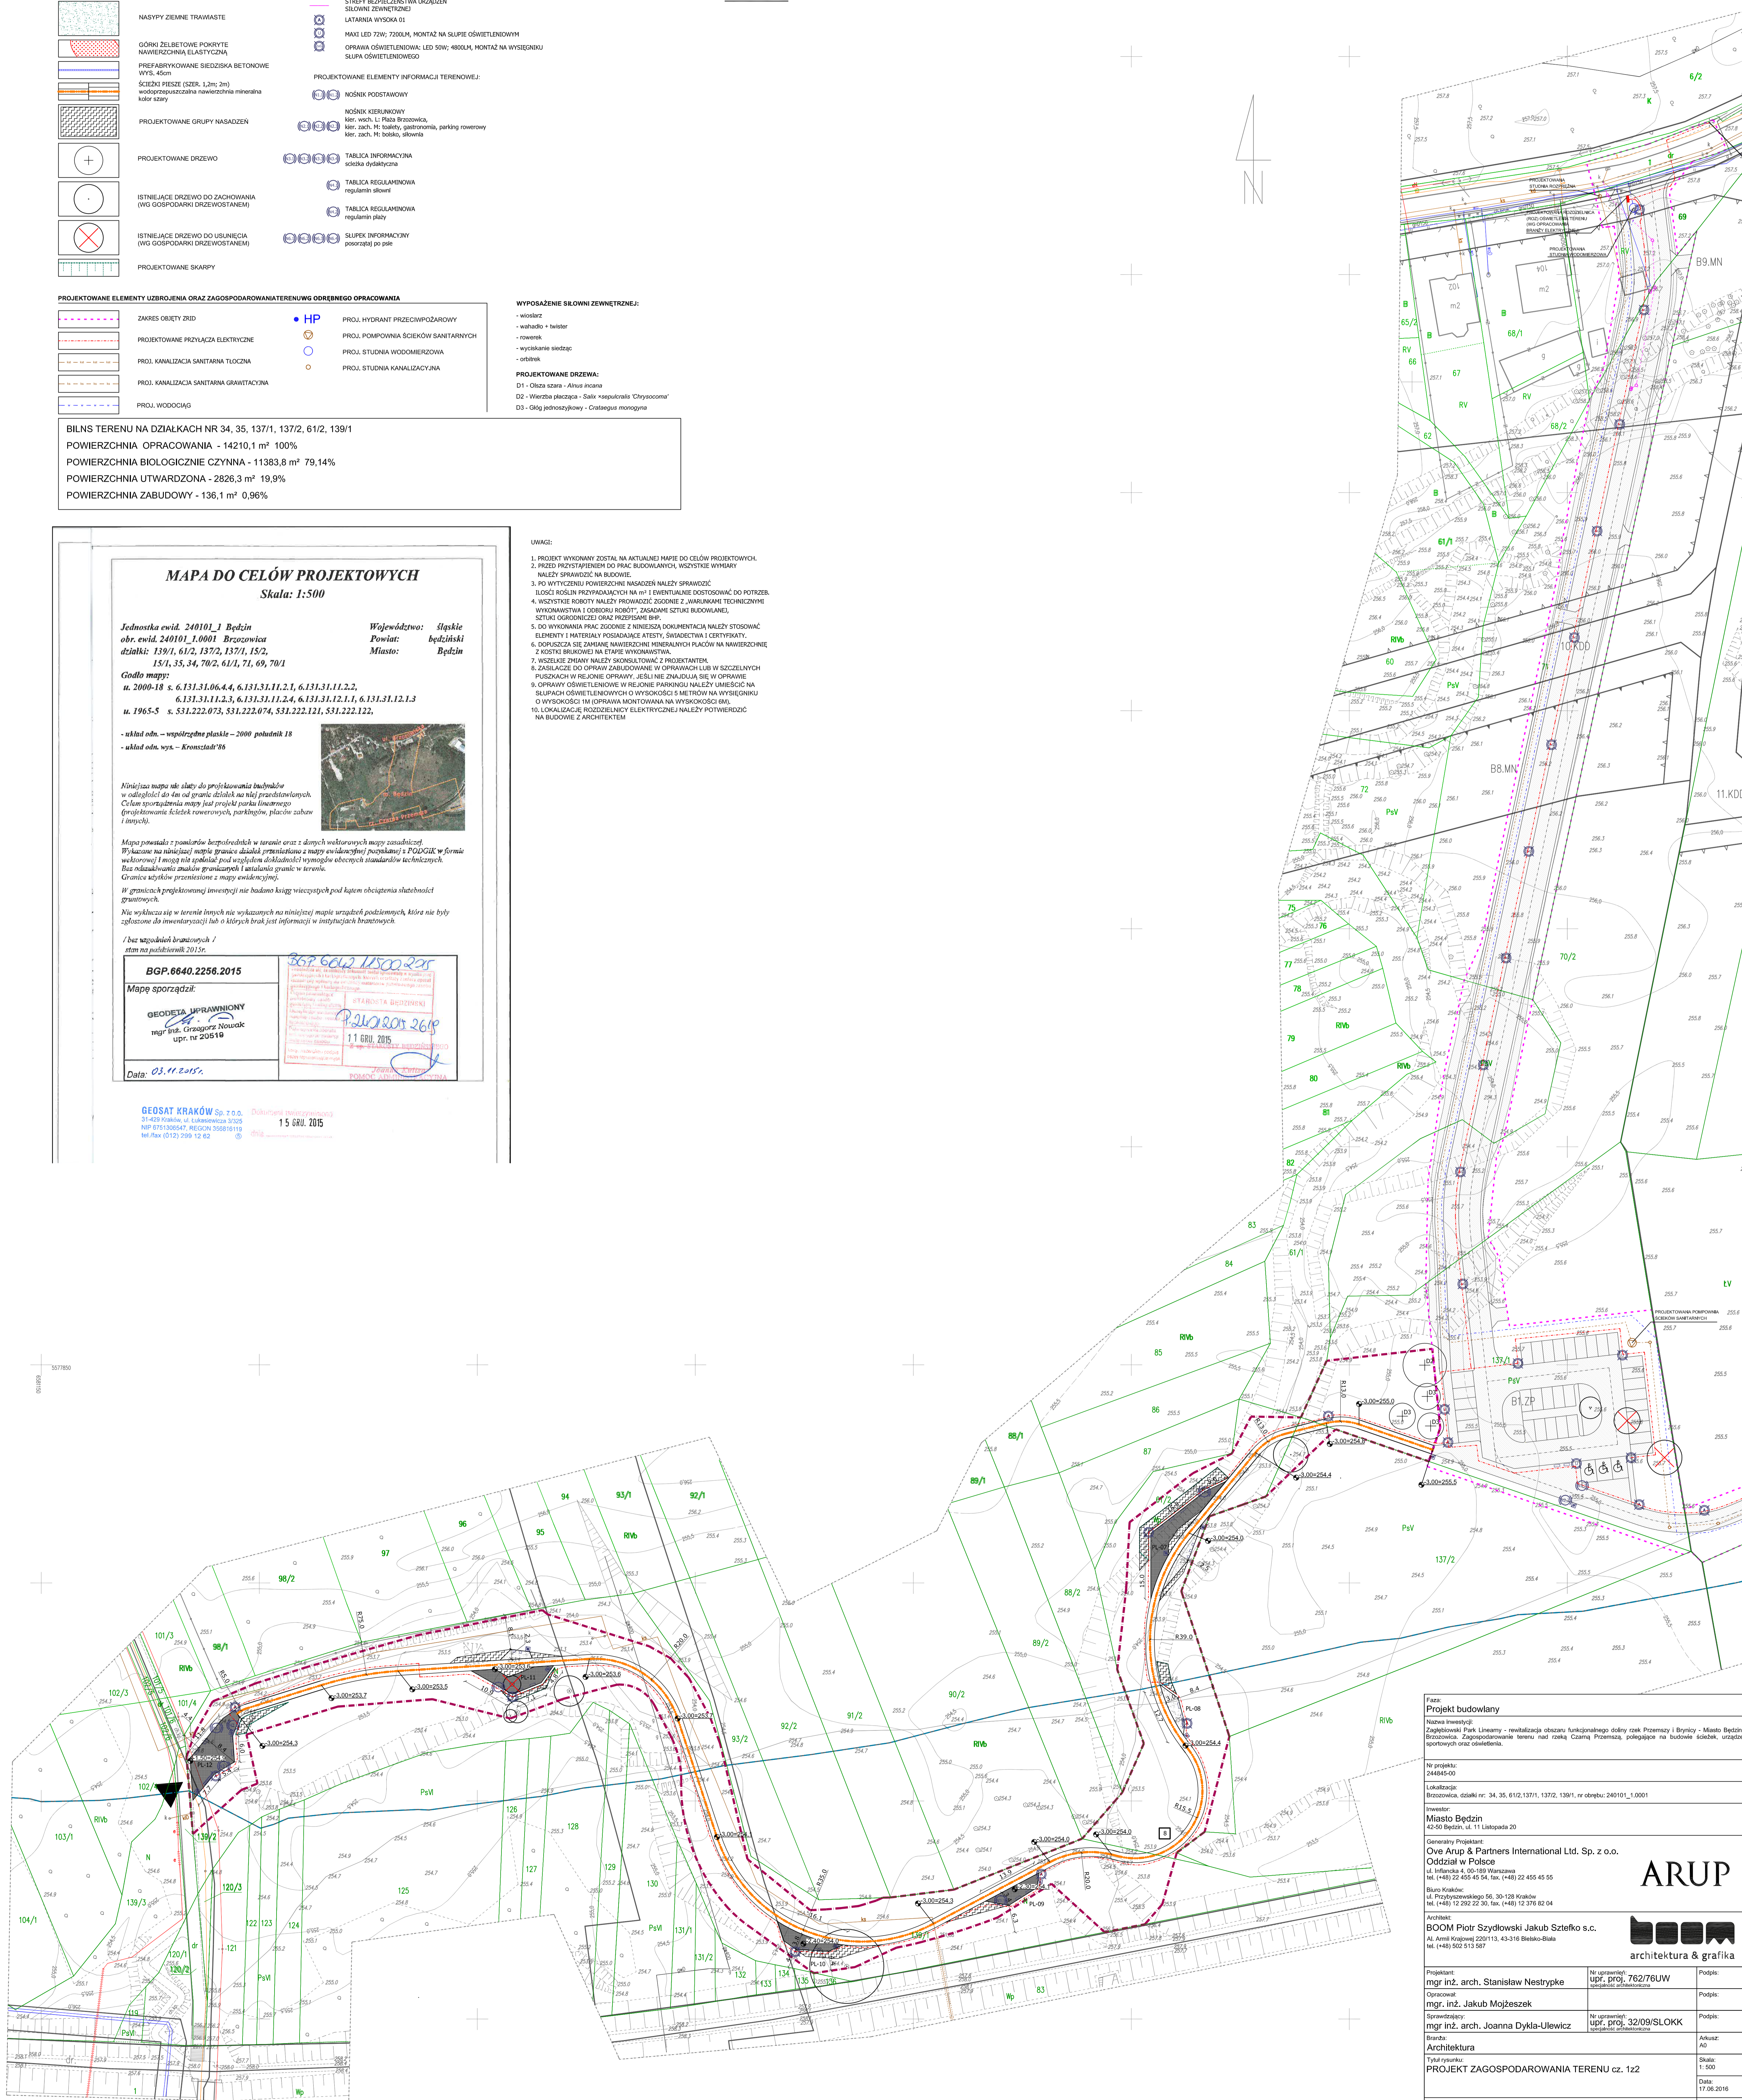

Faza: Projekt budowlany

Nazwa inwestycji: Zaprojektowanie Parku Linearowego - rewalidacja obszaru funkcjonalnego doliny rzeki Przemyśły i Brzozowica - Miasto Będzin - Brzozowica. Zagospodarowanie terenu nad rzeką Czarną Przemyśłą, podlegające na budowie ściek, urządzeń wodociągowych oraz zieleńca.

Nr projektu: 240101-0001

Lokalizacja: Brzozowica, działki nr: 34, 35, 61/2, 137/1, 137/2, 139/1, nr obrębu: 240101_10001

Inwestor: **Miasto Będzin**
 ul. Piłsudskiego 4, 40-169 Warszawa
 tel. (+48) 22 455 45 54, fax. (+48) 22 455 45 55

Generalny Projektant: **Ove Arup & Partners International Ltd. Sp. z o.o.**
 Oddział w Polsce
 ul. Piłsudskiego 66, 30-128 Kraków
 tel. (+48) 12 202 22 30, fax. (+48) 12 378 82 04

Biuro Kraków:
 ul. Piłsudskiego 66, 30-128 Kraków
 tel. (+48) 12 202 22 30, fax. (+48) 12 378 82 04

Architekt:
BOOM Piotr Sztydłowski, Jakub Szełko s.c.
 Al. Armii Krajowej 220113, 43-316 Brzesko-Biała
 tel. (+48) 502 513 587

Projektant:	mgr inż. arch. Stanisław Nestrzyk	Nr uprawnień:	UPF, POF, 762/76JW	Podpis:
Opracował:	mgr inż. Jakub Mojżeszek	Nr uprawnień:	32/09/SLOKK	Podpis:
Sprawdził:	mgr inż. arch. Joanna Dyka-Ulewicz	Nr uprawnień:		Podpis:
Revisor:				Podpis:

Architektura

Tytuł rysunku:
PROJEKT ZAGOSPODAROWANIA TERENU cz. 122

Skala: 1:500
 Data: 17.08.2016
 Rysownik: --

Nr rysunku: **ZPL-BEB-PB-AD-01**

ARUP
 architektura & grafika