

LEGENDA

- zakres opracowania
- MPZP
- linia rozgraniczająca tereny o różnym przeznaczeniu
- granicz obrotu obrotu planem
- obowiązująca linia zabudowy
- nieprzekraczalna linia zabudowy
- granicz strefy ochrony wala przeprowadzonego
- granicz strefy ochronnej "Turya"
- granicz strefy kontrolowanej od gazociągów wysokiego i podwyższonego średniego ciśnienia
- granicz strefy technicznej od sieci wodociągowej
- trasa rowerowa
- ciąg pieszy



MAPA DO CELÓW PROJEKTOWYCH
Skala: 1:500

Jednostka ewid. 240101.1 Będzin
obr. ewid. 240101.1.0001 Brzozowica
działki: 139/1, 61/2, 137/2, 137/1, 15/2,
15/1, 35, 34, 70/2, 61/1, 71, 69, 70/1

Województwo: Śląskie
Powiat: będziński
Miasto: Będzin

Główna mapa:
u. 2006-18 s. 6, 131.31.11.2.1, 6.131.31.11.2.2,
6.131.31.11.2.3, 6.131.31.11.2.4, 6.131.31.12.1.1, 6.131.31.12.1.3
u. 1965-5 s. 531.222.073, 531.222.074, 531.222.121, 531.222.122.

- układ odm. - współrzędne płaskie - 2000 poludnik 18
- układ odm. wys. - Krzemień 86




Niniejsza mapa służy do przydziału budynków w sąsiedztwie do granic działki projektowanej z PUDOJK w formie wektorowej i mogą nie spełniać pod względem dokładności wymogów obecnego standardu technicznego. Bez odpowiedzialności projektanta i autorstwa mapy. Granice działek projektowanych z mapy ewidencyjnej.

W granicach projektowanej inwestycji nie badano kwater wyciecznych pod kątem obciążenia słabej struktury.

Nie wykazano w terenie istniejących nie wykazanych na niniejszej mapie urządzeń podziemnych, które nie były zgłoszone do inwentaryzacji lub o których brak jest informacji w istniejących brzozińskich.

/ bez zgodności brzozińskich /
stara na podstawie 2015r.

BGP.6640.2256.2015

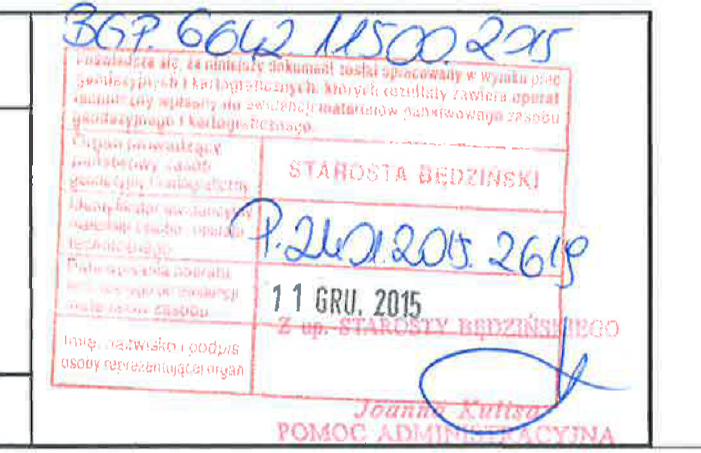

Mapę sporządził:
GEODETA UPRAWNIENY
mgr inż. Grzegorz Nowak
upr. nr 20518

GEOSAT KRAKÓW Sp. z o.o.
31-429 Kraków, ul. Łukiewicza 5/25
NIP 675-200-647, REGON 146191919
tel/fax (0)12) 299 12 62

15 GRU 2015

BRZOZOWICA
LEGENDA

- | | | | | |
|--|---------------------------------------------------------------------------------------|--|----------------------------------------------------------|----------------------------------|
| | WĘŚCIE NA TEREN | | PLAZA PIASKOWA - BOISKO DO SIATKÓWKI PLAZOWEJ | WSPÓRZĘDNE PUNKTÓW GEODEZYJNYCH: |
| | WĘŚCIE DO BUDYNKU | | PLAZA PIASKOWA - WYDAMA | P1 Y=558114.9520 X=557776.9595 |
| | STREFA OCHRONY WĄLU 50M OD STOPY WĄLU | | SŁOJOWA ZEWNĘTRZNA | P2 Y=558114.2117 X=557776.5564 |
| | ZAKRES OPRAWNIANIA INWESTYCJI | | PLAZA TRAWIATA | P3 Y=558123.8074 X=557776.8534 |
| | NAWIERZCHONIA ŻWIROWA | | BUDYNEK WIELOFUNKCYJNY | P4 Y=558125.7029 X=557776.2772 |
| | PLAZE nawierzchnia piaskowista (gr. 40cm) | | PLAC NA WYDZIELENIU | P5 Y=558125.9451 X=557776.9130 |
| | PLAZE (PL-01 - PL-12) wodoprzepuszczalna nawierzchnia mineralna kolor pastowy | | FORMOWANE TABASY ZIEMNE - TRAWNIK WZDROZOWY | P6 Y=558125.5438 X=557776.8162 |
| | TRAWNIK | | SCIEŻKA DYWALTYCZNA "STAROZIECZA" Z PLACAMI UTWARDZONYMI | P7 Y=558125.1330 X=557776.2786 |
| | NASYPY ZIEMNE TRAWIASTE | | SIEDZISKO | P8 Y=558125.5438 X=557776.8162 |
| | GÓRNI ŻELBETOWE POKRYCIE NAWIERZCHONIA ELASTYCZNA | | SIĘDZISKO Z OGRZEWIEM | P9 Y=558125.1378 X=557776.2786 |
| | PREFABRYKOWANE SIEDZISKA BETONOWE WYŚ. 45cm | | SIĘDZISKO BEZ OGRZEWIEM | P10 Y=558125.5438 X=557776.8162 |
| | SCIEŻKA PIESZE (SZDZ. 1,2m, 2m) wodoprzepuszczalna nawierzchnia mineralna kolor szary | | STOJKI ROWEROWY GRUPOWY | P11 Y=558125.1378 X=557776.2786 |
| | PROJEKTOWANE GRUPY NASADZEŃ | | KOSZ NA ŚMIECI | P12 Y=558125.5438 X=557776.8162 |
| | PROJEKTOWANE DRZEWO | | KOSZ NA PSIE ODOCHODY | P13 Y=558125.1378 X=557776.2786 |
| | ISTNIEJĄCE DRZEWO DO ZACHOWANIA (WG GOSPODARSTWA DRZEWOSTANEM) | | STREPNY BEZPIECZYSTWA URZĄDZENI SŁOJOWY ZEWNĘTRZNY | P14 Y=558125.5438 X=557776.8162 |
| | ISTNIEJĄCE DRZEWO DO USUNIĘCIA (WG GOSPODARSTWA DRZEWOSTANEM) | | LATARNIA WYSOKA 01 | P15 Y=558125.1378 X=557776.2786 |
| | PROJEKTOWANE SKARPY | | PROJEKTOWANE ELEMENTY MAŁEJ ARCHITEKTURY I OŚWIETLENIA: | P16 Y=558125.5438 X=557776.8162 |
| | ZAKRES OBIĘTY ZBIED | | SIĘDZISKO | P17 Y=558125.1378 X=557776.2786 |
| | PROJEKTOWANE PRZYŁĄCZA ELEKTRYCZNE | | LAWKA Z OGRZEWIEM | P18 Y=558125.5438 X=557776.8162 |
| | PROJ. KANALIZACJA SANITARNIA TŁOCZNA | | LAWKA BEZ OGRZEWIEM | P19 Y=558125.1378 X=557776.2786 |
| | PROJ. KANALIZACJA SANITARNIA GRAWITACYJNA | | STOJKI ROWEROWY GRUPOWY | P20 Y=558125.5438 X=557776.8162 |
| | PROJ. WODOCIĄG | | KOSZ NA ŚMIECI | P21 Y=558125.1378 X=557776.2786 |
| | | | KOSZ NA PSIE ODOCHODY | P22 Y=558125.5438 X=557776.8162 |
| | | | STREPNY BEZPIECZYSTWA URZĄDZENI SŁOJOWY ZEWNĘTRZNY | P23 Y=558125.1378 X=557776.2786 |
| | | | LATARNIA WYSOKA 01 | P24 Y=558125.5438 X=557776.8162 |
| | | | PROJEKTOWANE ELEMENTY INFORMACJI TERENOWEJ: | P25 Y=558125.1378 X=557776.2786 |
| | | | NOŚNIK POSTAWOWY | P26 Y=558125.5438 X=557776.8162 |
| | | | NOŚNIK KIERUNKOWY | P27 Y=558125.1378 X=557776.2786 |
| | | | NOŚNIK KIERUNKOWY | P28 Y=558125.5438 X=557776.8162 |
| | | | NOŚNIK KIERUNKOWY | P29 Y=558125.1378 X=557776.2786 |
| | | | NOŚNIK KIERUNKOWY | P30 Y=558125.5438 X=557776.8162 |
WYPOSAŻENIE SŁOJOWY ZEWNĘTRZNY:
- wlotad + twierd
- rowerek
- wysokiemi siedzce
- osetek

PROJEKTOWANE DRZEWA:
D1 - Oleza szara - Aulus nemora
D2 - Warzcha piazdowa - Salix repens
D3 - Głóg jednoszyjkowy - Crataegus monogyna

BLISZCZ TERENU NA DZIAŁKACH NR 34, 35, 137/1, 137/2, 61/2, 139/1
POWIERZCHNIA OPRAWNIANIA - 14210,1 m² 100%
POWIERZCHNIA BIOLOGICZNIE CZYNNA - 11383,8 m² 79,14%
POWIERZCHNIA UTWARDZONA - 2826,3 m² 19,9%
POWIERZCHNIA ZABUDOWY - 136,1 m² 0,96%

UWAGI:

- PROJEKT WYKONANY ZOSTAŁ NA AKTUALNEJ MAPIE DO CELÓW PROJEKTOWYCH.
- PRZED PRZYSTĄPIENIEM DO PRAC BUDOWLANYCH, WSZYSTKIE WYMAGANIA NALEŻY SPRAWDZIĆ NA BUDOWIE.
- PO WYTYCZENIU POWIERZCHNI NASADZEŃ NALEŻY SPRAWDZIĆ ILOŚĆ NOŚNIKÓW PRZYKŁADOWYCH NA m² I SPOWOLNIE DOSTOSOWAĆ DO POTRZEB.
- WSZYSTKIE ROBÓTY NALEŻY PRZEWODZIĆ ZGODNIE Z WYMAGANAMI TECHNICZNYMI WYKONAWSTWA I OBIORU ROBÓT, ZASADAMI SZUKI BUDOWLANYCH, SZUKI ORODNICZEJ I KRAJOWEJ BHP.
- DO WYKONANIA PRAC ZGODNIE Z NIENIEZA DOKUMENTACJA NALEŻY STOSOWAĆ ELEMENTY I MATERIAŁY POSIADAJĄCE ATYSTY, ŚMIERCIENIA I CERTYFIKATY.
- DOPUSZCZA SIĘ ZMIANIE NAWIERZCHNI MINERALNYCH PŁACÓW NA NAWIERZCHNI Z KOSTKI BRUKOWEJ NA ETAPIE WYKONAWSTWA.
- W SZCZEGÓLNEJ ZMIANY NALEŻY SOBIE ZAOWIĄZAĆ Z PROJEKTEM.
- ZASADZAJĄCE DO OPRAW ZABUDOWANE W OPRAWACH LUB W SZCZEGÓLNYCH PŁACZAKACH W REJONIE OPRAWY, JEŚLI NIE ZMIENIA SIĘ W OPRAWIE.
- OPRAWY OŚWIETLENIOWE W REJONIE PARKINGÓW NALEŻY UMIEŚCIĆ NA SŁUPACH OŚWIETLENIOWYCH O WYSOKOŚCI 5 METRÓW NA WYSOKOŚCI O WYSOKOŚCI NA OPRAWA MONTOWANA NA WYSOKOŚCI 6M.
- LOKALIZACJE ROZDZIELNICZKI ELEKTRYCZNEJ NALEŻY POTWIERDZIĆ NA BUDOWIE Z ARCHITEKTEM.

3	---	---	---
2	---	---	---
1	---	---	---
Nr rzetel.	Temat	Data	Podpis
Faza: Projekt wykonawczy			
Nazwa Inwestycji: Zagospodarowanie Parku Linowego - renowacja obszaru funkcjonalnego dołki rzeki Przemyśl i Brzoziński - Miasto Będzin - Brzozowica. Zagospodarowanie terenu nad rzeką Czarną Przemyśl, podlegającym na budowie ścieżek, urządzeń rekreacyjnych oraz zieleńca.			
Nr projektu: 24684-00			
Inwestor: Miasto Będzin 43-500 Będzin, ul. 11 Listopada 20			
Lokalizacja: Będzin, działki nr. 34, 35, 61/2, 137/1, 137/2, 139/1, nr obrębu: 240101_1_0001			
Generalny Projektant: Ove Arup & Partners International Ltd. Sp. z o.o. Oddział w Polsce ul. Przemysłowa 56, 30-128 Kraków tel. (+48) 22 455 45 54, fax. (+48) 22 455 45 55			
Architekt: BOOM Piotr Szydłowski Jakub Szelko s.c. Al. Armii Krajowej 220/113, 43-116 Bielesko-Biała tel. (+48) 502 513 587			
Projektant:	mgr inż. arch. Stanisław Nestryk	Nr uprawnień:	UPF, POJ, 762/76UW
Opracował:	Jakub Mojszeszek	Podpis:	
Sprawdził:	mgr inż. arch. Joanna Dyka-Ulewicz	Nr uprawnień:	UPF, POJ, 32/09/SLOKK
Brzoziński:	Zagospodarowanie i architektura	Podpis:	
Tytuł rysunku:	PROJEKT ZAGOSPODAROWANIA TERENU cz. 2/2	Skala:	1:500
Nr rysunku:	ZPL-BEB-PW-AD-01-00	Data:	17.08.2016
		Rozmiar:	60

