




PRZEKRÓJ TYPOWY A-A  
dojazd do parkingu o nawierzchni z kostki betonowej  
(nośność podłoża G1)

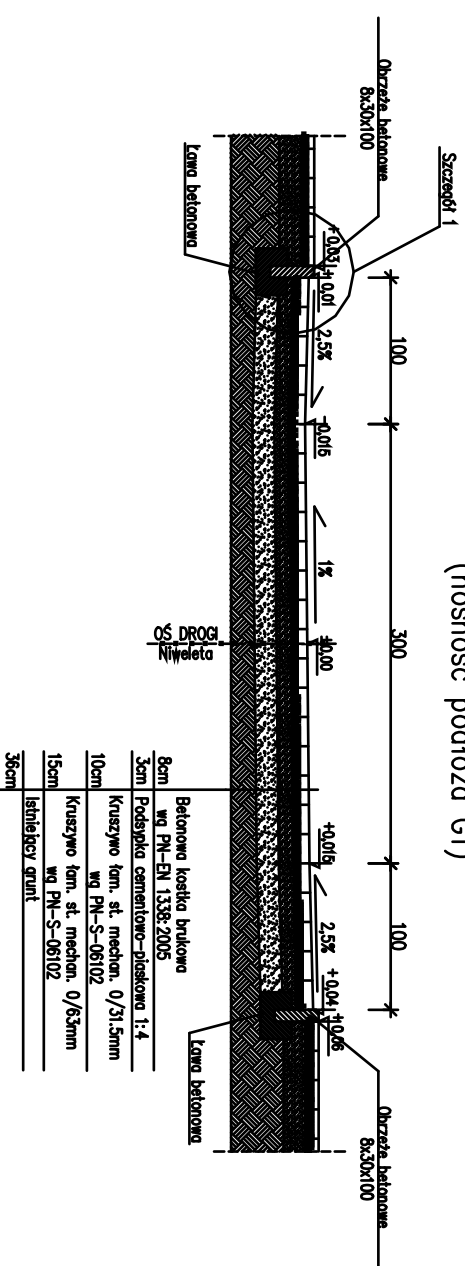


PRZEKRÓJ TYPOWY B-B  
parking o nawierzchni z kostki betonowej  
(nośność podłoża G1)

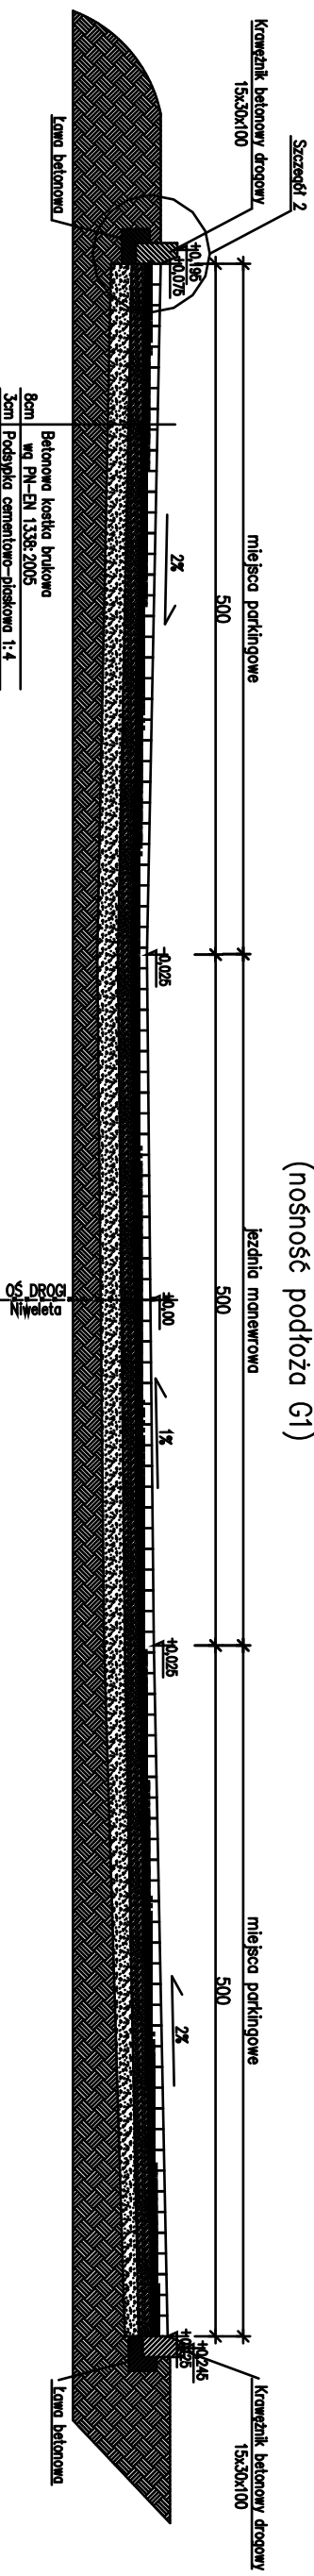

PRZEKRÓJ TYPOWY C-C  
chodnik o nawierzchni z kostki betonowej  
(nośność podłoża G1)

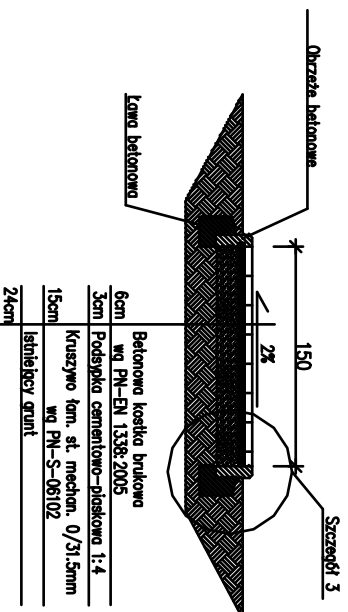

PRZEKRÓJ TYPOWY D-D  
chodnik o nawierzchni z kostki betonowej  
(nośność podłoża G1)

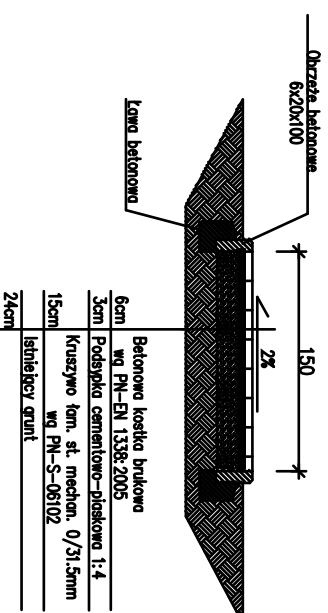

<b>DRAFTAB</b> Bartłomiej Pyżoszak 42-287 Lubcza, ul. Polna 38 NIP 676-160-93-77, tel. 898 478 837, e-mail: <a href="mailto:draftabprojekt@poczta.onet.pl">draftabprojekt@poczta.onet.pl</a>	
<b>PROJEKT BUDOWLANY I WYKONAWCZY BUDOWY PARKINGU PRZY ULICY FILITKOWEJ W BRZDZANIE</b> 42-500 Brzdan, ul. Filitkowa, dz.nr 33/14	
Miejsce Brzdan, ul. 11 Listopada 20, 42-500 Brzdan	
<b>PRZEKROJE NAWIERZCHNI UTRWARDZONYCH</b>	
ZAMÓWNIENIE Inż. Arkadiusz PRZYBYŁEK	WYKONAWCA Inż. Arkadiusz PRZYBYŁEK
PROJEKTOWY Inż. Arkadiusz PRZYBYŁEK	WYKONAWCA Inż. Arkadiusz PRZYBYŁEK
DATA 2019 kwiecień	DATA 2019 kwiecień