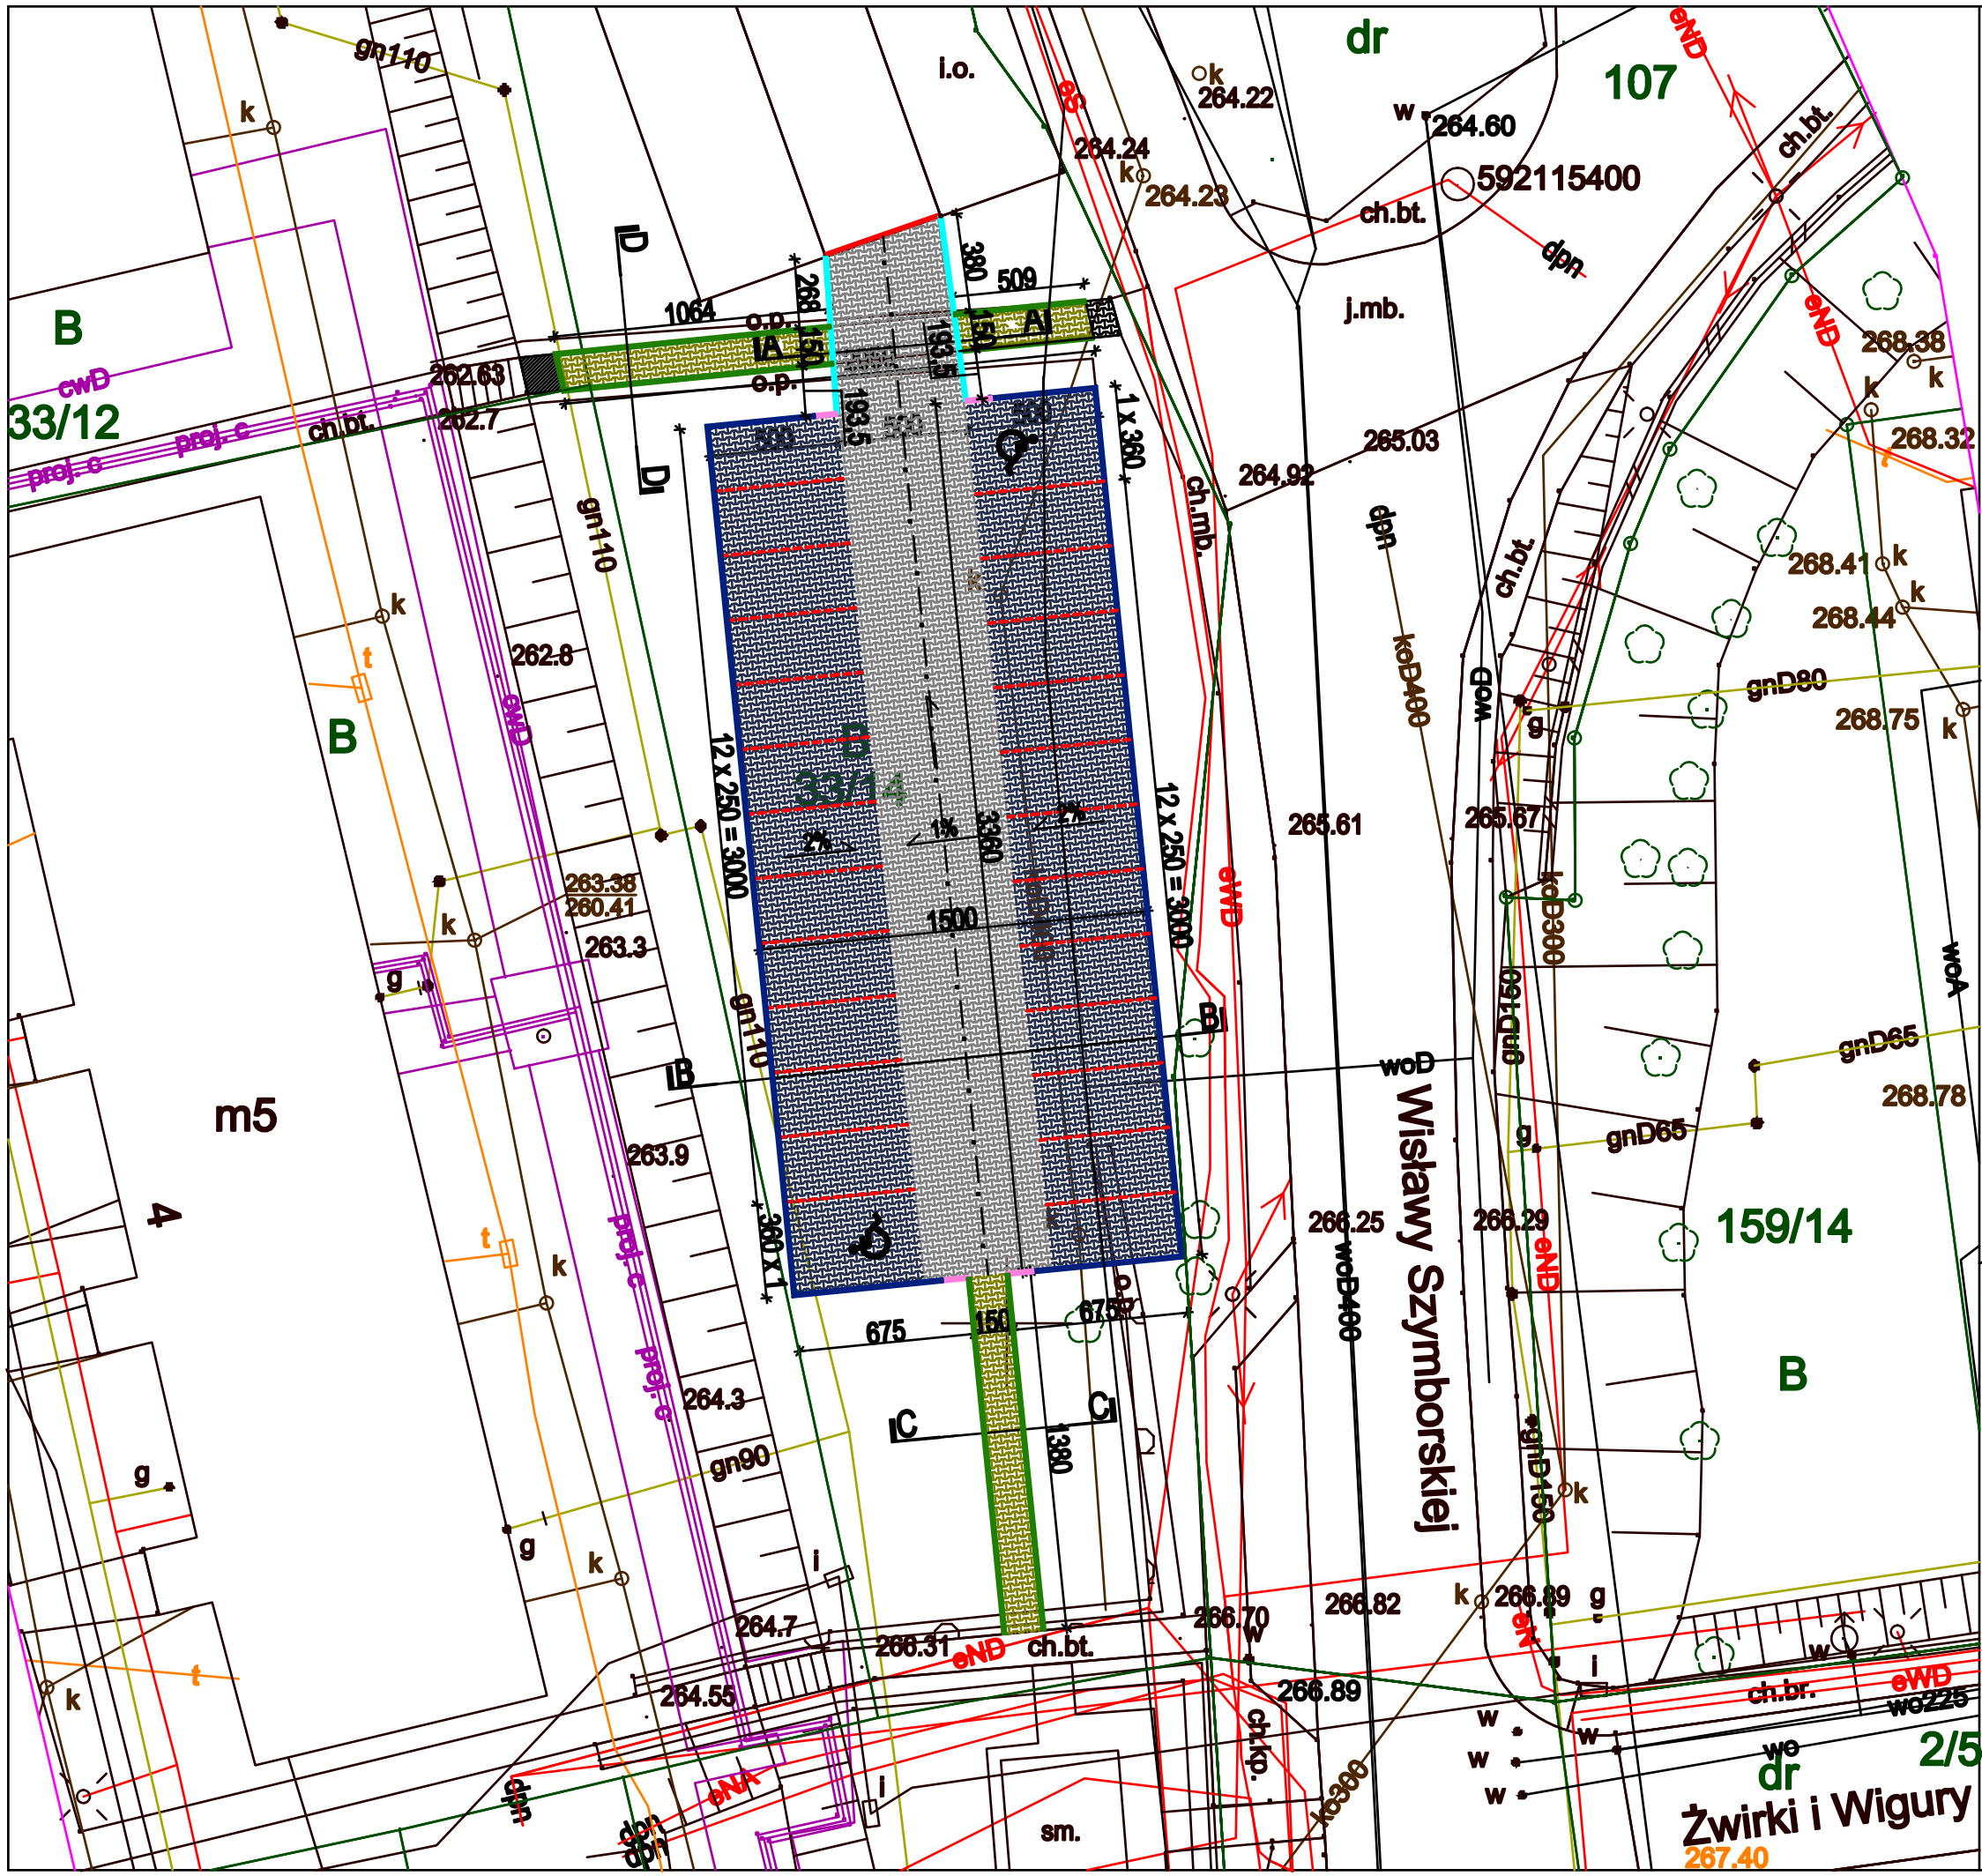

LEGENDA

- Obrzeże betonowe 8x30x100
- Krawężnik drogowy 15x30x100cm
- Obrzeże betonowe 6x20x100
- Krawężnik najazdowy 15x22x100 (krawężnik skośny lewy/prawy)
- Pas z kostki czerwonej dzielący miejsca postojowe
- Istniejący krawężnik drogowy do rozebrania
- A — Linia przekrojowa
- Projektowana nawierzchnia z kostki brukowej typu "behaton" kolor szary gr. 8cm
- Projektowana nawierzchnia z kostki brukowej typu "behaton" kolor grafit gr. 8cm
- Projektowana nawierzchnia z kostki brukowej typu "behaton" gr. 6cm
- Istniejąca nawierzchnia z kostki brukowej typu "behaton" kolor szary
- Istniejąca nawierzchnia betonowa

ORIENTACJA

UWAGI

Spadek projektowanej nawierzchni w przekroju podłużnym należy dostosować do spadku istniejącej niwelety terenu. Dopuszczalny spadek miejsc postojowych w przekroju poprzecznym nie powinien przekraczać 2,5%.

DRAFTAB Bartłomiej Pyszczek
42-287 Lubsza, ul. Polna 38
NIP 575-180-93-77, tel. 888 478 837,
e - m a i l : draftabprojekty@gmail.com

TEMAT
PROJEKT BUDOWLANY I WYKONAWCZY BUDOWY PARKINGU PRZY ULICY FILTROWEJ W BĘDZINIE

ADRES INWESTYCJI
42-500 Będzin, ul. Filtrowa, dz nr 33/14

INWESTOR
Miasto Będzin, ul. 11 Listopada 20, 42-500 Będzin

TYTUŁ RYSUNKU
ZAGOSPODAROWANIE TERENU - SZCZEGÓŁY

ZESPÓŁ AUTORSKI	IMIĘ I NAZWISKO	NR UPR. NR BWD.	PODPIS
PROJEKTOWAŁ	mgr inż. Marcin KOSZIRA	SLK/0005/POOD/13	
SPRAWDZIŁ	mgr inż. Sabina BRZEZINA	SLK/0112/POOD/12	
OPRACOWAŁ	inż. Bartłomiej PYSZCZEK		
OPRACOWAŁ	inż. Aleksander PYSZCZEK		

BRANŻA	SKALA / FORMAT	FAZA
DROG.	1:250	PB
DATA: 2019 kwiecień		NR RYS. Z-2