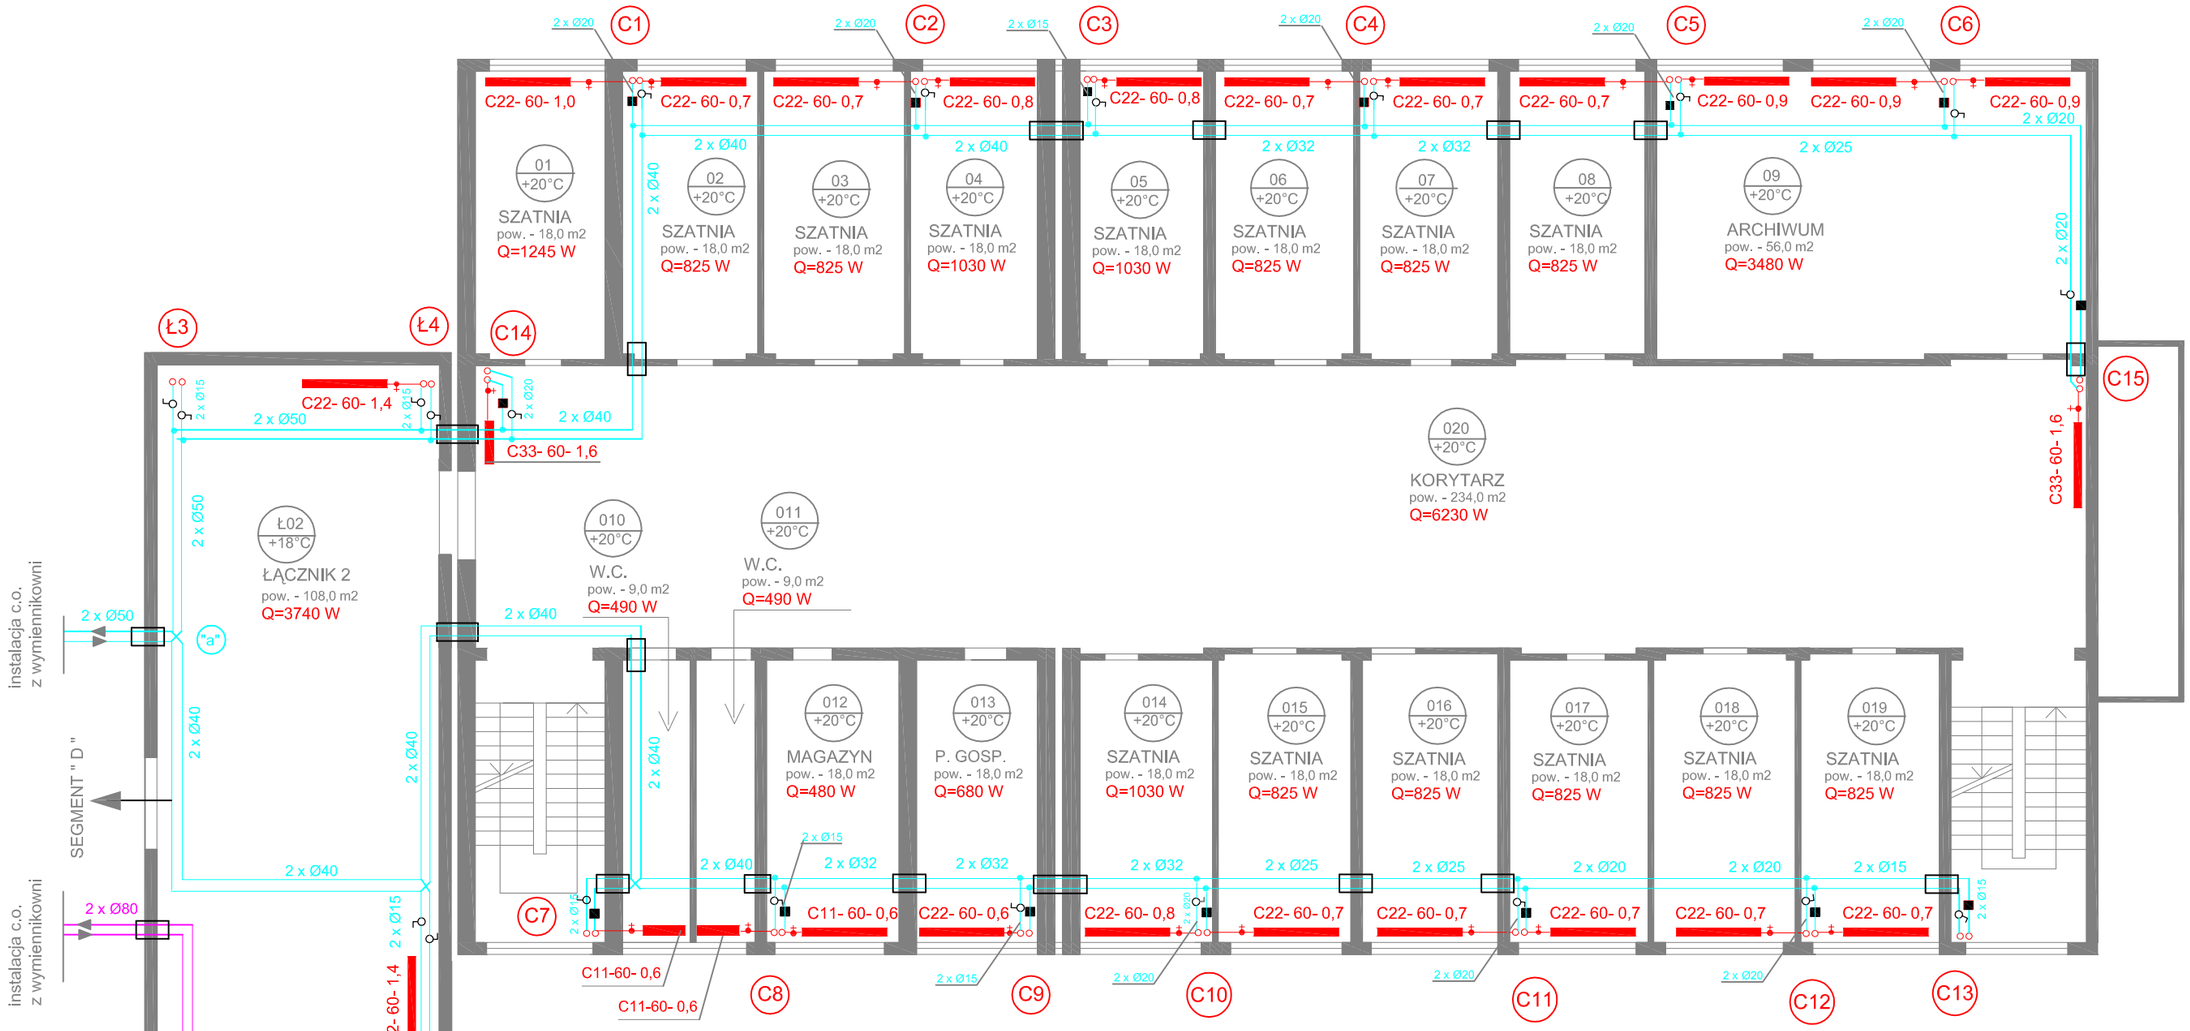

LEGENDA:

- grzejnik płytowy, stalowy
- projektowana instalacja c.o. dla segmentu " C "
- projektowana instalacja c.o. dla segmentu " B ", "A" i łącznik
- Q = 1700 W - zapotrzebowanie mocy cieplnej po termomodernizacji
- regulator przepływu, np Hydrom Q
- zawór kulowy odcinający
- tuleja ochronna
- zawór termostatyczny z głowicą termostatyczną

UWAGA:

- moc cieplną grzejników dobrano dla czynnika grzewczego o temperaturze 75/60°C
- instalację c.o. wykonać z rur stalowych bez szwu, łączonych przez spawanie
- instalację w miejscu przejść przez przegrody konstrukcyjne i stropy prowadzić w tulejach ochronnych
- instalację c.o. prowadzić po wierzchu ścian
- poziomy instalacji c.o. prowadzić w izolacji termicznej
- piony instalacji c.o. prowadzić "gołe"
- odejścia z poziomów na piony wykonać z zastosowaniem ramion kompensacyjnych
- poziomy instalacji c.o.prowadzić ze spadkiem min. 0,3% w kierunku pionów

FIRMA	MOLECULES SEBASTIAN STAJNO 41-902 BYTOM, UL. KOLEJOWA 27/100 tel. +48 600 905 048
INWESTOR	GMINA BĘDZIN URZĄD MIASTA BĘDZIN ul. 11 LISTOPADA
TEMAT	PROJEKT BUDOWLANY MODERNIZACJI INSTALACJI C.O. DLA ZESPOŁU SZKÓŁ NR 2 BĘDZIN ul. REWOLUCJONISTÓW 18
PROJEKTANT	inż. JOANNA FOLCZYŃSKA nr upr 176 /80
TYTUŁ RYSUNKU	SEGMENT " C " - RZUT PIWNIC

DATA	FAZA	BRANŻA	SKALA	NR RYS.
X. 2007	PB	SANITARNA	1:125	13