



RZUT PARTERU - ŁĄCZNIKI

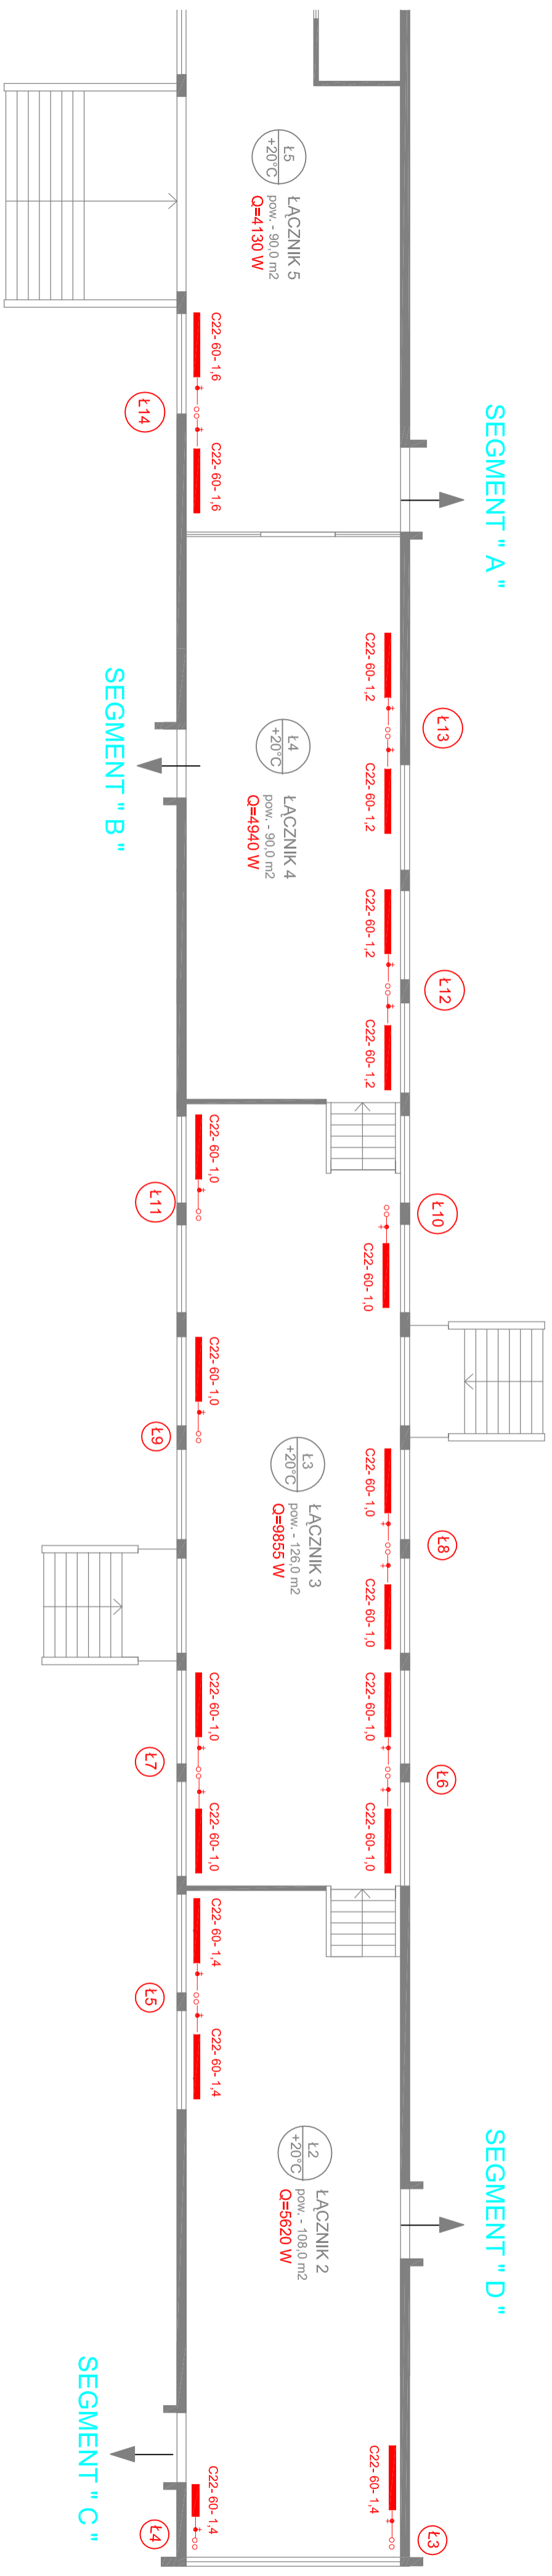

ŁĄCZNIKI Ł3, Ł4, - ROZWIINIĘCIE INSTALACJI C.O.

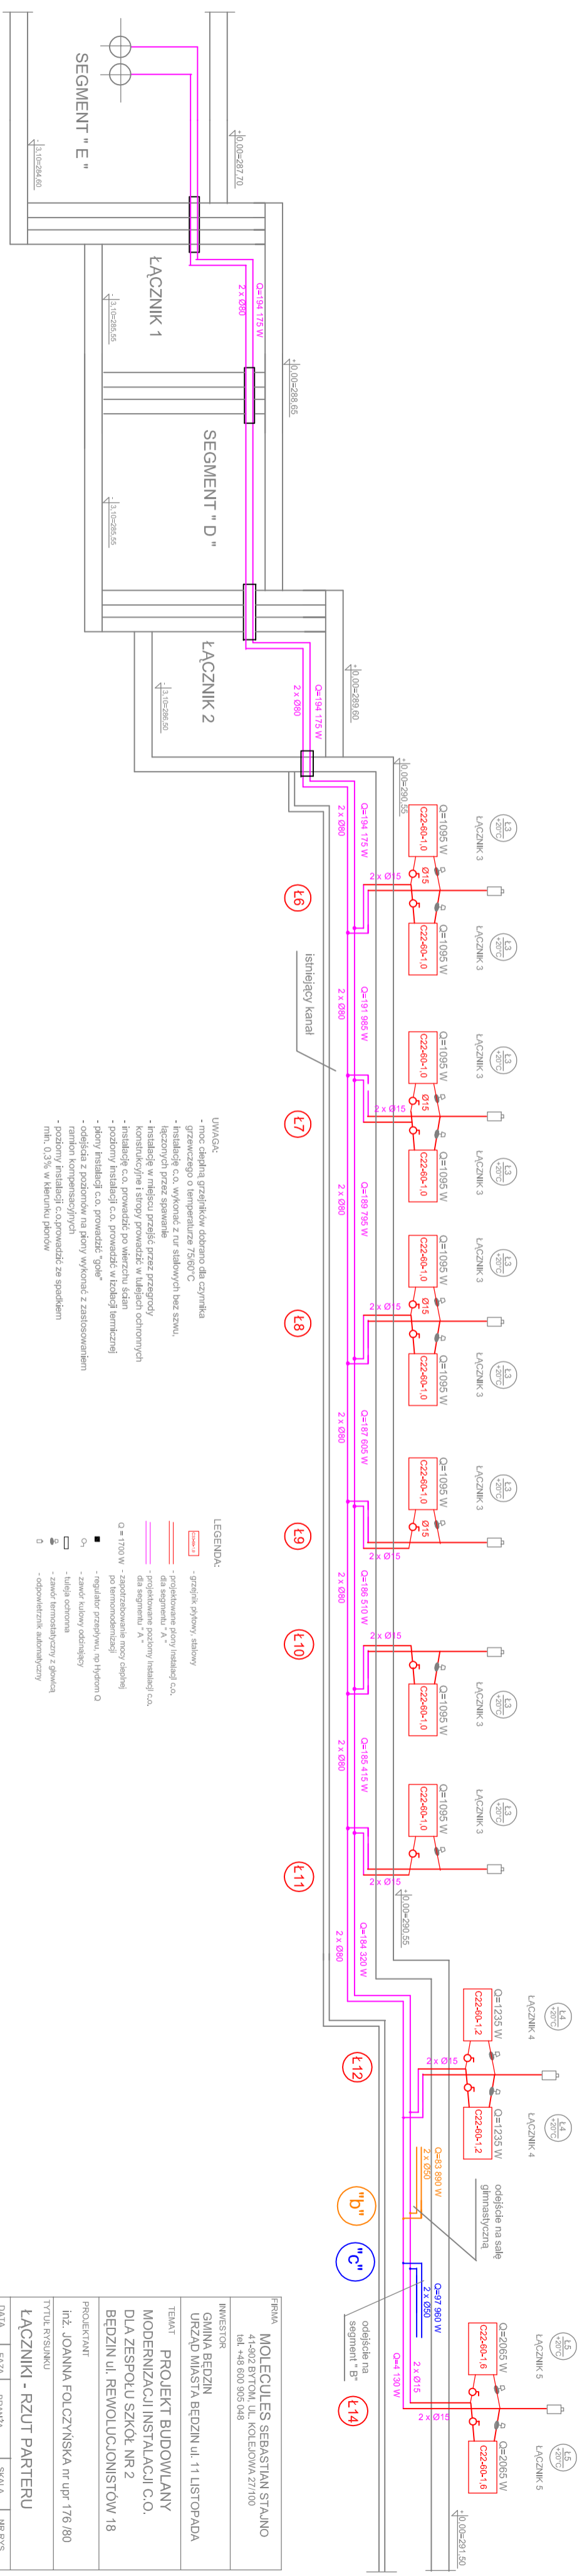

PRACA	MOLECUL ES SEBASTIAN STAJANO		
	41-802 BYTOM, UL. KOLEJOWA 27/100		
	tel. +48 800 005 048		
INWESTOR	GMINA BĘDZIN		
	URZĄD MIASTA BĘDZIN UL. 11 LISTOPADA		
TEMAT	PROJEKT BUDOWLANY		
	MODERNIZACJI I INSTALACJI C.O.		
	DLA ZESPÓŁU SZKOŁ NR 2		
	BĘDZIN UL. REWOLUCJONISTÓW 18		
PROJEKTANT	inż. JOANNA POLCZYŃSKA nr upr. 176 180		
TYTUŁ RYSUNKU	ŁĄCZNIKI - RZUT PARTERU		
DATA	FAZA	BRANŻA	SKALA
X.2007	FB	ŚANITARNIA	1:125
			NR RYS.
			29