


POE GRY W KOSZYKÓWKĘ 15,10x28,10m
 - linie szer. 5cm koloru białego

POLE GRY DO PIŁKI SIATKOWEJ
 - pole gry 9x18m,
 - nawierzchnia poliuretanowa koloru niebieskiego,
 - linie szer. 5cm koloru żółtego

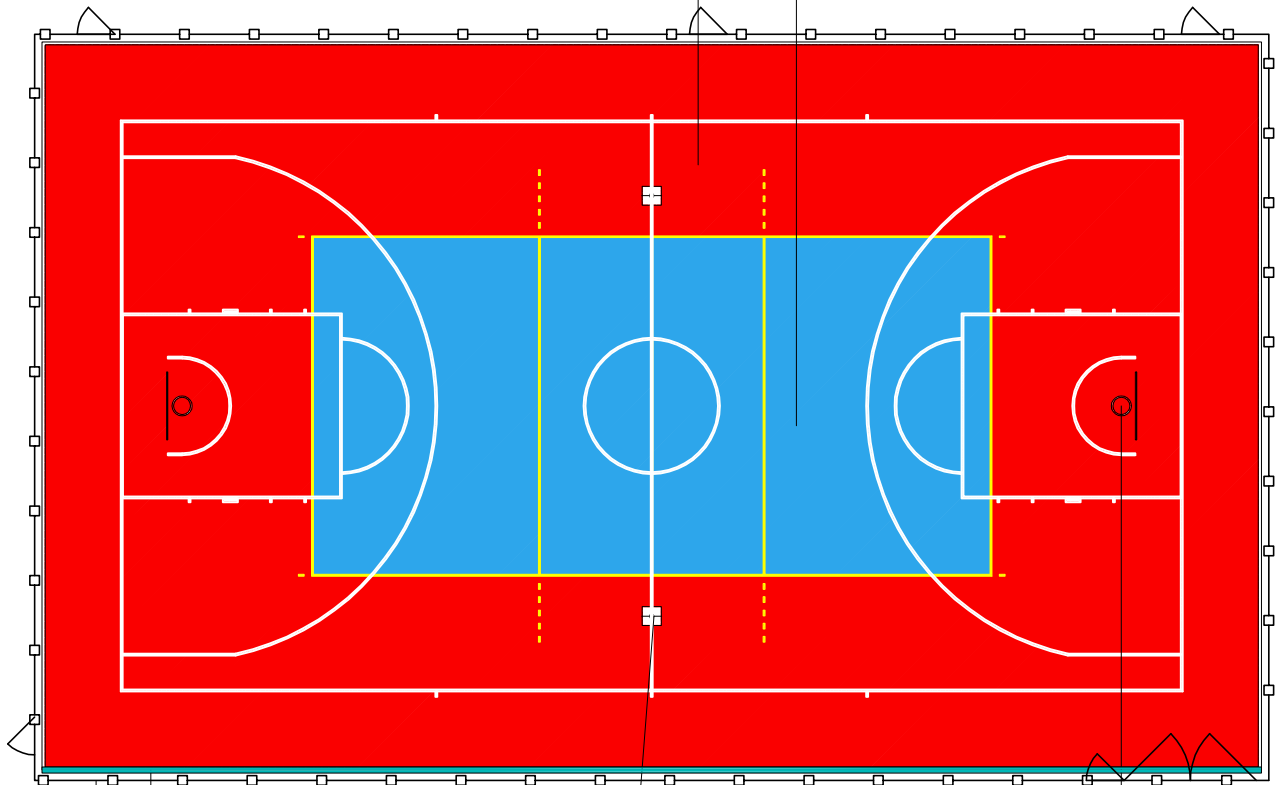

Korytka odwodnienia liniowego z rusztem z tworzywa PA, KL B12

ZESTAW DO KOSZYKÓWKI
 (rys. 02W)

SŁUPKI UNIWERSALNE DO SIATKÓWKI, TENISA, BADMINTONA
 (rys. 01W)

OGRODZENIE BOISKA

- ogrodzenie stalowe, panelowe, wandaloodporne, wysokości 4,08m, z tłumikami hałasu,
- 5 furtek 1,0x2,1m,
- 1 brama technologiczna 3,5x2,4m

AMBUD CEZARY ILNICKI
 59-930 Pięńsk, ul. Świerczewskiego 84
 tel. 696486906, amibud@gmail.com

Obiekt:
 BUDOWA Z PRZEBUDOWĄ KOMPLEKSU SPORTOWEGO WRAZ Z INFRASTRUKTURĄ TOWARZYSZĄCĄ PRZY SZKOLE PODSTAWOWEJ NR 4 W BĘDZINIE, UL. STALICKIEGO 1, DZ. NR 117, 167/7, KM. 14, OBR. 0001, BĘDZIN

Tytuł rysunku:
 BOISKO WIELOFUNKCYJNE 19,10x32,10m - PROGRAM FUNKCJONALNY

Inwestor:
 MIASTO BĘDZIN
 UL. 11 LISTOPADA 20
 42-500 BĘDZIN

Branża:
 budowlana

Skala:
 1:200

Data:
 luty 2013

Nr rys.
 01A

Architektura:
 mgr inż. arch. Przemysław Zagórski

Podpis:

Uprawnienia: 66/07/DOIA

Konstrukcja:
 inż. Witold Jaśkiewicz

Podpis:

Uprawnienia: 127/DOS/04