



BIEŻNIA ZE SKOCZNIĄ – KOLORYSTYKA

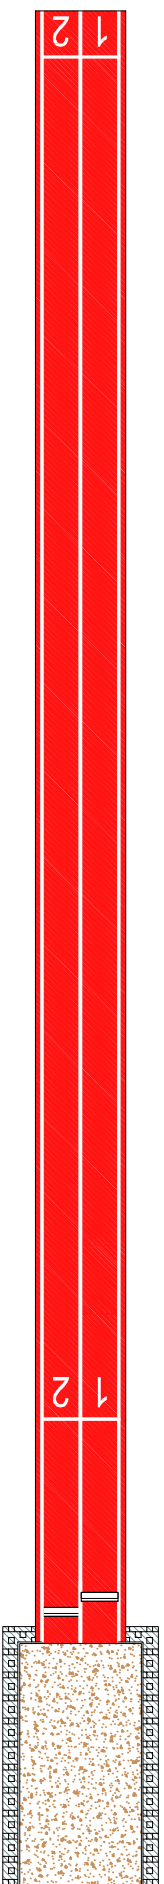


BIEŻNIA ZE SKOCZNIĄ – WYMIARY

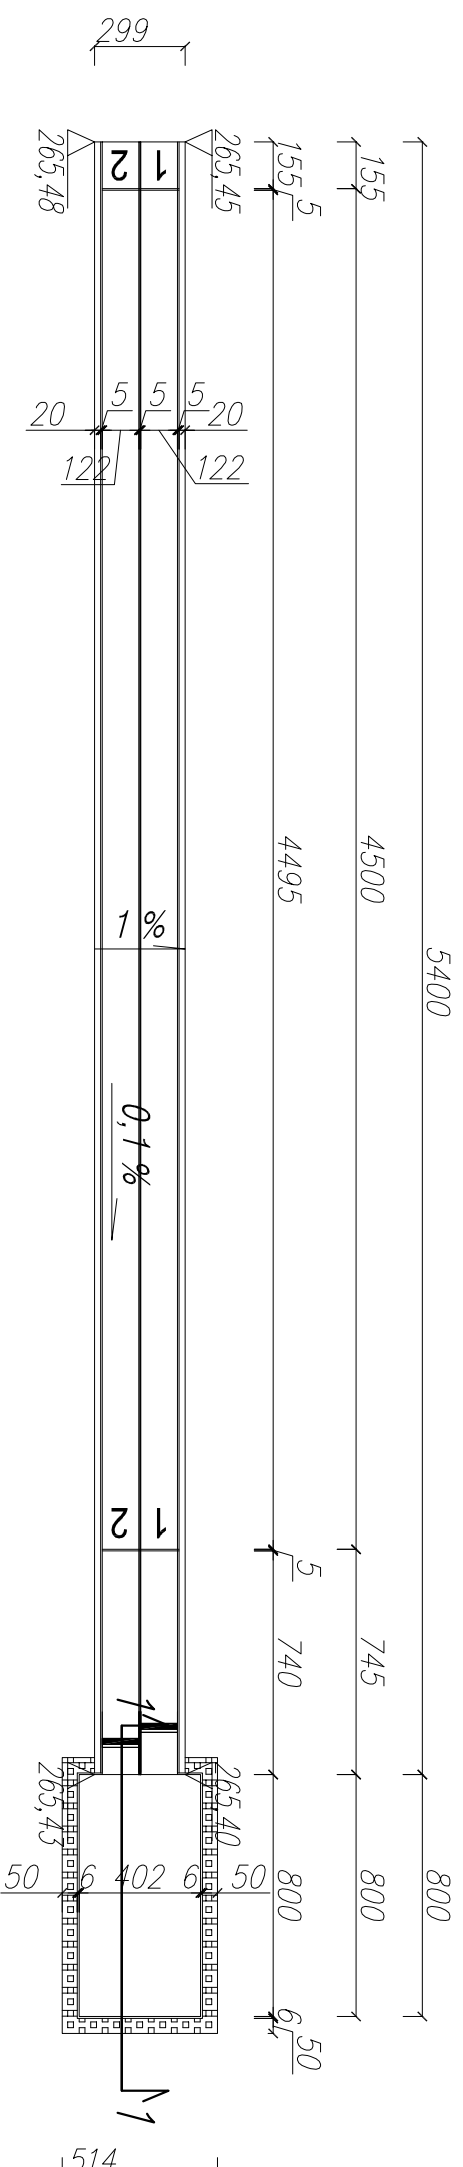

BELKA ODBICIA  
1220x300x100, wykonana z żywicy  
epoksydowych z nakładką drewnianą  
do odbicia i listwą na plastelinę,  
montowana w skrzyni

PRZEKRÓJ 1-1

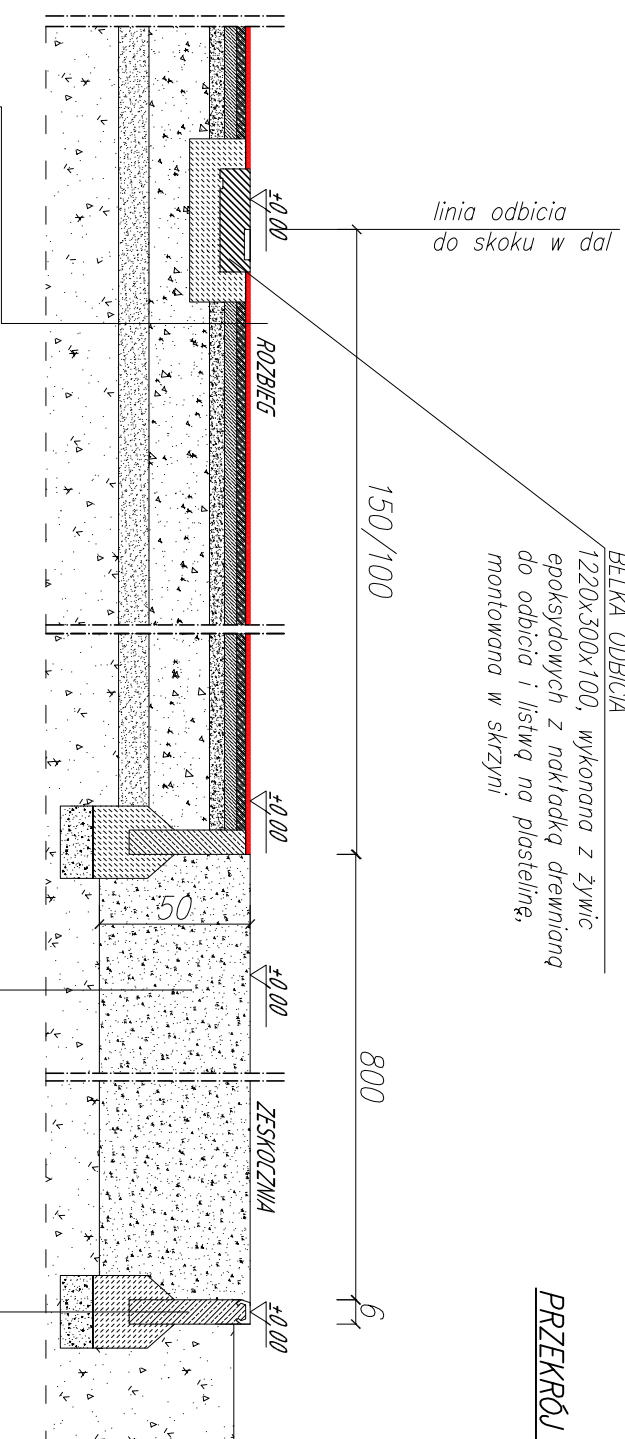

NAW. BIEŻNI

Nowoczesnia z pełnego poliuretanu gr. min. 14mm  
Beton asfaltowy AC15 gr. 3cm  
Warstwa wydmawcza: mielony kamień fr. 0-4mm, gr. 4cm  
Warstwa nośna: kruszywo tamane stabilizowane mech. fr. 0-30mm, gr. 20cm  
Pasek zagęszczony do  $Is > 0,98$ , gr. 15cm  
Nosyp z materiału zagęszczonego do  $Is > 0,98$ , do poziomu podłoża nośnego  
Sprófilowane i zagęszczone istniejące podłoże gruntowe do  $Is > 0,98$  dla warstwy  
górnej o grubości 20cm i  $Is > 0,97$  dla warstwy na głębokości od 20 do 50cm  
od powierzchni podłoża. W razie niemożliwości zagęszczenia podłoża do  
wymaganego wskaźnika zagęszczenia należy je dodatkowo wzmocnić pospółką,  
oz. do uzyskania wymaganego wskaźnika zagęszczenia.

Pasek drobnoziarnisty  
płatkowy gr. min. 50cm  
Drenaż

KRAWĘŻNIK 6x40x100cm z nakładką  
z poduszki gumowej (np. krawężnik  
SPORTFIX SOFT lub równoważny)  
Ława betonowa z oporem  
Podsyпка piaszkowa

Bieżnia otoczona obrzeżem 8x30x100cm  
pokrytym poliuretanem.

AMBIUD CEZARY LINICKI  
59-930 Piensk, ul. Świerczewskiego 84  
tel. 696486906, ambud@gmail.com

Objekt:  
BUDOWA Z PRZEBUDOWĄ KOMPLEKSU SPORTOWEGO  
WRAZ Z INFRASTRUKTURĄ TOWARZYSZĄCĄ PRZY SZKOLE  
PODSTAWOWEJ NR 4 W BĘDZINIE, UL. STAŁICKIEGO 1,  
DZ. NR 117, 167/7, KM. 14, OBR. 0001, BĘDZIN

Tytuł rysunku:  
BIEŻNIA ZE SKOCZNIĄ W DAL – KOLORYSTYKA,  
WYMIARY, PRZEKRÓJ

Investor: MIASTO BĘDZIN UL. 11 LISTOPADA 20 42-500 BĘDZIN	Brano: budowlana	Skala: 1:250
Architektura: mgr inż. arch. Przemysław Zagórski	Data: styczeń 2013	Nr rys. 04A
Uprawnienia: Inż. Witold Jaskiewicz	Konstrukcja: 66/07/D01A	Podpis:
Uprawnienia: 127/D05/04		