NR OBIEKTU: 0S/50/2012	NR KERG: 240101_1-716/2012
WOJEWÓDZTWO: ŚLĄSKIE	DATA OPRACOWANIA MAPY: 09.11.2012
GMINA: POWIAT BĘDZIŃSKI	NR JEDNOSTKI EWIDENCYJNEJ: 240101_1, BĘDZIN
OBRĘB: 0001, BĘDZIN	KARTA MAPY: 14

MAPA DO CELÓW PROJEKTOWYCH
TREŚCI S+U+W+E
BĘDZIN UL. STALICKIEGO

SKALA:	NR DZIAŁKI:	ARKUSZ MAPY (UKŁAD 2000 / 1965):
1:500	117, 167/7, 116/1	6.131.31.12.1.4, 6.131.31.12.3.2 / 531.222.122.4, 531.222.124.2

olimp studio
PRACOWNIA GEODEZYJNA UL.OLIMPIJSKA 11/34 41-902 BYTOM
TEL:+48609200479; BIURO@OLIMPSTUDIO.PL; WWW.OLIMPSTUDIO.PL

Legenda:

- sieć gazowa
- sieć elektroenergetyczna
- sieć telekomunikacyjna
- sieć wodociągowa
- sieć kanalizacyjna
- granice działek ewidencyjnych
- B klasoużytek
- zakres opracowania
- znak geodezyjny podlegający ochronie
- · 265.13 punkt wysokościowy

Treść poszczególnych warstw została opracowana w wyniku następujących czynności:
S - na podstawie wektoryzacji rastrów otrzymanych z Ośrodka Dokumentacji Geodezyjnej i Kartograficznej Starostwa Powiatowego w Będzinie.
U - na podstawie wektoryzacji rastrów otrzymanych z Ośrodka Dokumentacji Geodezyjnej i Kartograficznej Starostwa Powiatowego w Będzinie. Nie wyklucza się istnienia w terenie również uzbrojenia które nie zostało odnalezione w terenie w czasie inwentaryzacji geodezyjnej.
E - na podstawie wektoryzacji rastrów otrzymanych z Ośrodka Dokumentacji Geodezyjnej i Kartograficznej Starostwa Powiatowego w Będzinie. Wykazane na niniejszej mapie granice nieruchomości nie zostały wyznaczone w terenie, nie zostały określone z wymaganą dokładnością pomiaru. Przedmiotowa nieruchomość nie posiada służebności gruntowych.
W - na podstawie nowego pomiaru (w układzie państwowym Kronsztadt 86).

Mapa została przygotowana na potrzeby projektu boiska.

Uwaga:
Przebudowa kolidującej z projektowanymi obiektami sieci ciepłowniczych wnioskowana będzie w odrębnym postępowaniu administracyjnym i wg odrębneo opracowania projektowego.
Wszystkie drzewa i krzewy kolidujące z planowaną inwestycją zostaną usunięte (dec. na wycinkę wg odrębnego postępowania administracyjnego).

LEGENDA (branża budowlana):

- *– granica działki nr 10*
- *– drzewa przewidziane do wycinki (odrębna dec. adm.)*
- *– kostka bet. gr. 6cm*
- *– kostka bet. gr. 8cm*
- *– istniejąca nawierzchnia z kostki bet.*
- *– trawa naturalna z rolki*
- *– ściek przykrawężnikowy z dwóch rzędów obniżonej kostki betonowej*
- *– korytko odwodnienia liniowego np. Faserfix Super KS 200 z rusztem żeliwnym szczelinowym w klasie D400*
- *– korytko odwodnienia liniowego np. Recyfix Pro 100 z rusztem szczelinowym z tworzywa PA w klasie B125*

LEGENDA (branża sanitarna):

- –kanalizacja deszczowa–projektowana
- –kanalizacja deszczowa–projektowana wymiana przykanalika DN200 na DN250
- –kanalizacja desczowa–do likwidacji
- –kanalizacja sanitarna–projektowana
- –kanalizacja sanitarna–do likwidacji
- –sieć ciepłownicza–projektowana przebudowa (wg odrębnego postępowania administracyjnego)
- –sieć ciepłownicza–do likwidacji (wg odrębnego postępowania administracyjnego)
- –studnia kanalizacji deszczowej
- –studnia kanalizacji sanitarnej
- Wp1 –wpust uliczny deszczowy
- –rura osłonowa

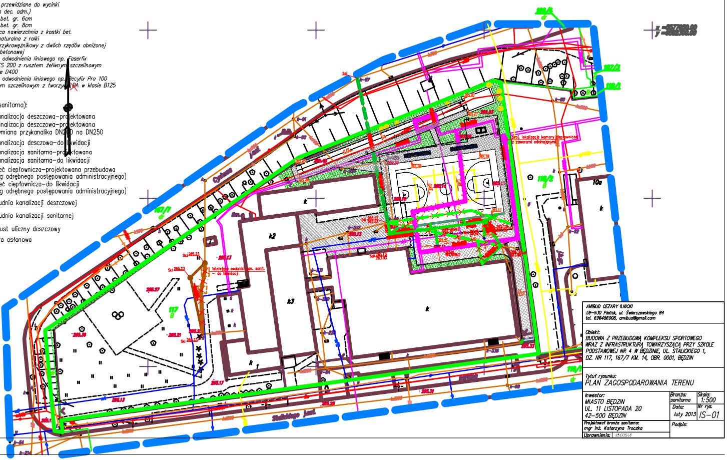
k
k
k
k
k1
k2
k3
10a
117
B
167/7
dr
116/1
118/2
B
167/3
118/3
Cybulskiego
Stalickiego
Sk1 265.23
Sk2 265.23
265.13
265.27
istniejące osadniki kan. sanit. – do likwidacji
proj. lokalizacja komory ciepłowniczej z zaworami odcinającymi
Wp1

AMIBUD CEZARY ILNICKI
59-930 Pieńsk, ul. Świerczewskiego 84
tel. 696486906, amibud@gmail.com

Obiekt:
BUDOWA Z PRZEBUDOWĄ KOMPLEKSU SPORTOWEGO WRAZ Z INFRASTRUKTURĄ TOWARZYSZĄCĄ PRZY SZKOLE PODSTAWOWEJ NR 4 W BĘDZINIE, UL. STALICKIEGO 1, DZ. NR 117, 167/7 KM. 14, OBR. 0001, BĘDZIN

Tytuł rysunku:
PLAN ZAGOSPODAROWANIA TERENU

Inwestor: MIASTO BĘDZIN UL. 11 LISTOPADA 20 42-500 BĘDZIN	Branża: sanitarna	Skala: 1:500
	Data: luty 2013	Nr rys. IS-01
Projektował branża sanitarna: mgr inż. Katarzyna Troczka	Podpis:	
Uprawnienia: [illegible]		