



ZGODNIONO
 Przez MPWiK Sp. z o.o. Będzin
 ul. Kościuski 140, 43-500 Będzin
 Zgodnie z piśmie Nr TP/140/6231/2012
 z dnia 23.11.2012

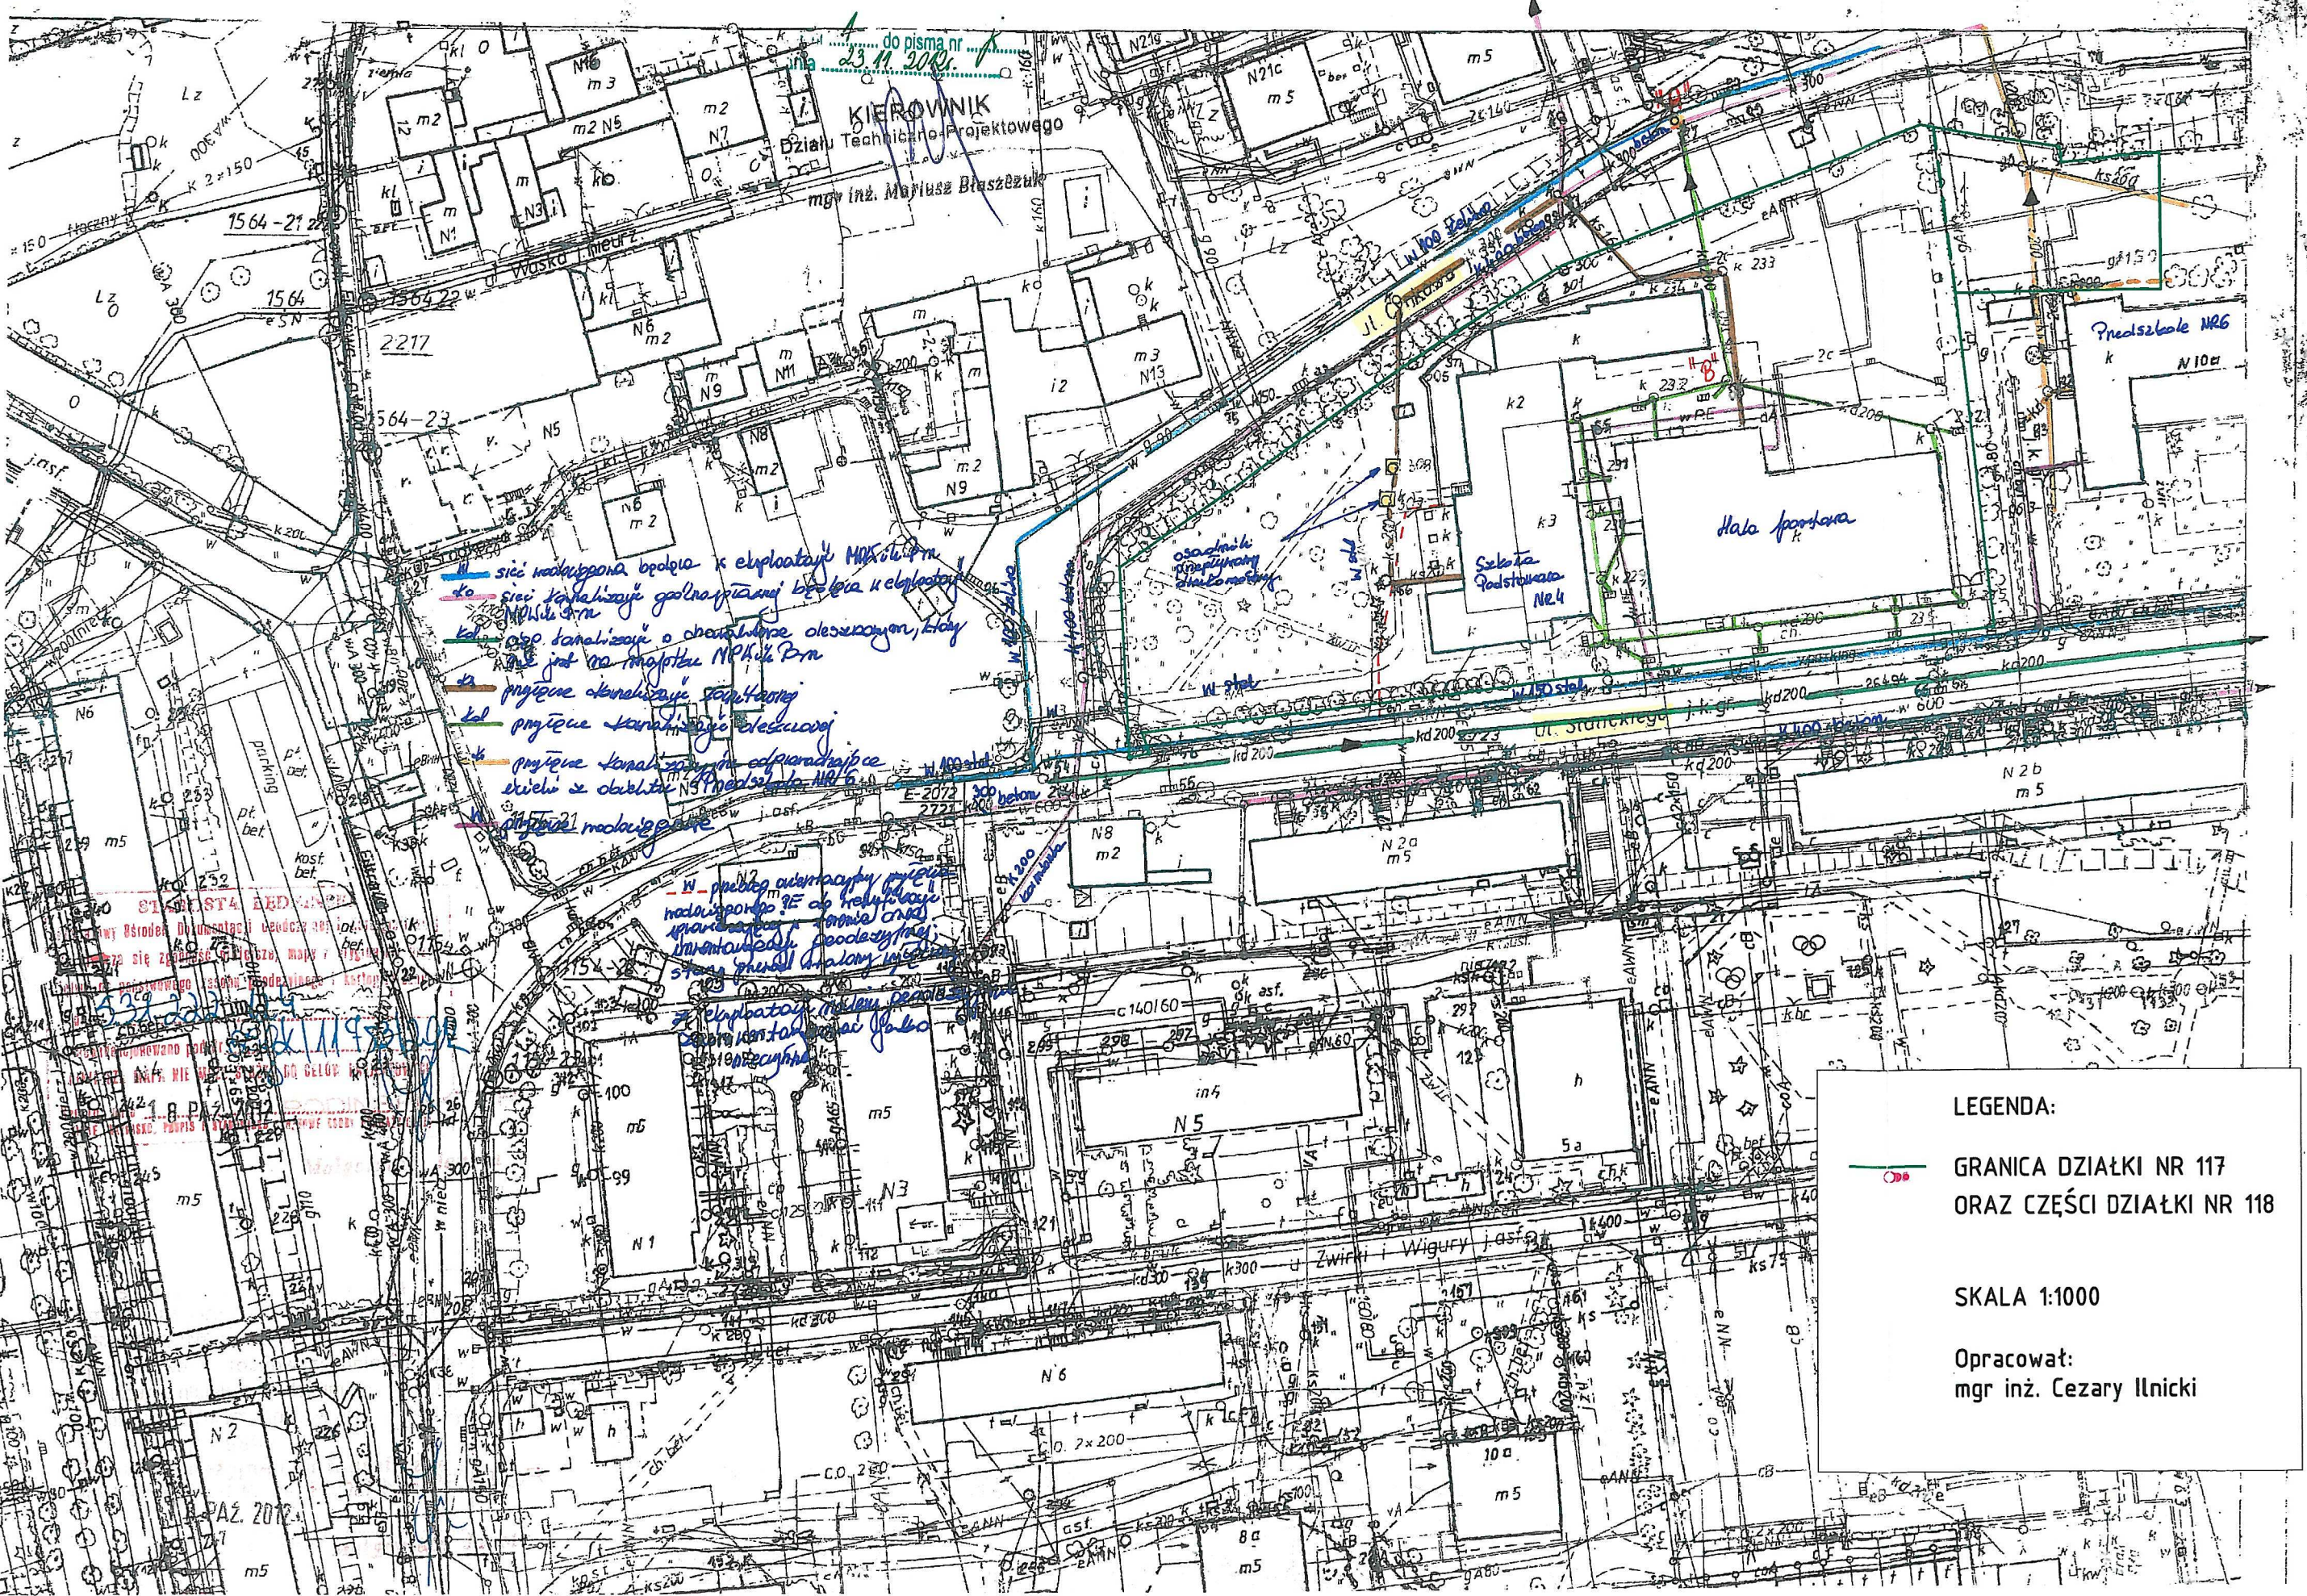

- sieć nadziemna białego & eksploatacji MPWiK Sp. z o.o.
 - sieć kanalizacyjna górnoprężna białego & eksploatacji MPWiK Sp. z o.o.
 - sieć kanalizacyjna o charakterze deszczowym, białego & eksploatacji MPWiK Sp. z o.o.
 - przyłącze kanalizacyjne szarych
 - przyłącze kanalizacyjne deszczowych
 - przyłącze kanalizacyjne odprowadzające ścieki z obiektu N3 przedszkole NR6
 - studzienki nadziemne

- w planie adaptacji przyłącze nadziemne ZE do trybu pracy sprężonego powietrza (niezawieszne) podziemne, stanowiące integralną część instalacji

LEGENDA:
 GRANICA DZIAŁKI NR 117 ORAZ CZĘŚCI DZIAŁKI NR 118

 SKALA 1:1000

 Opracował:
 mgr inż. Cezary Ilnicki