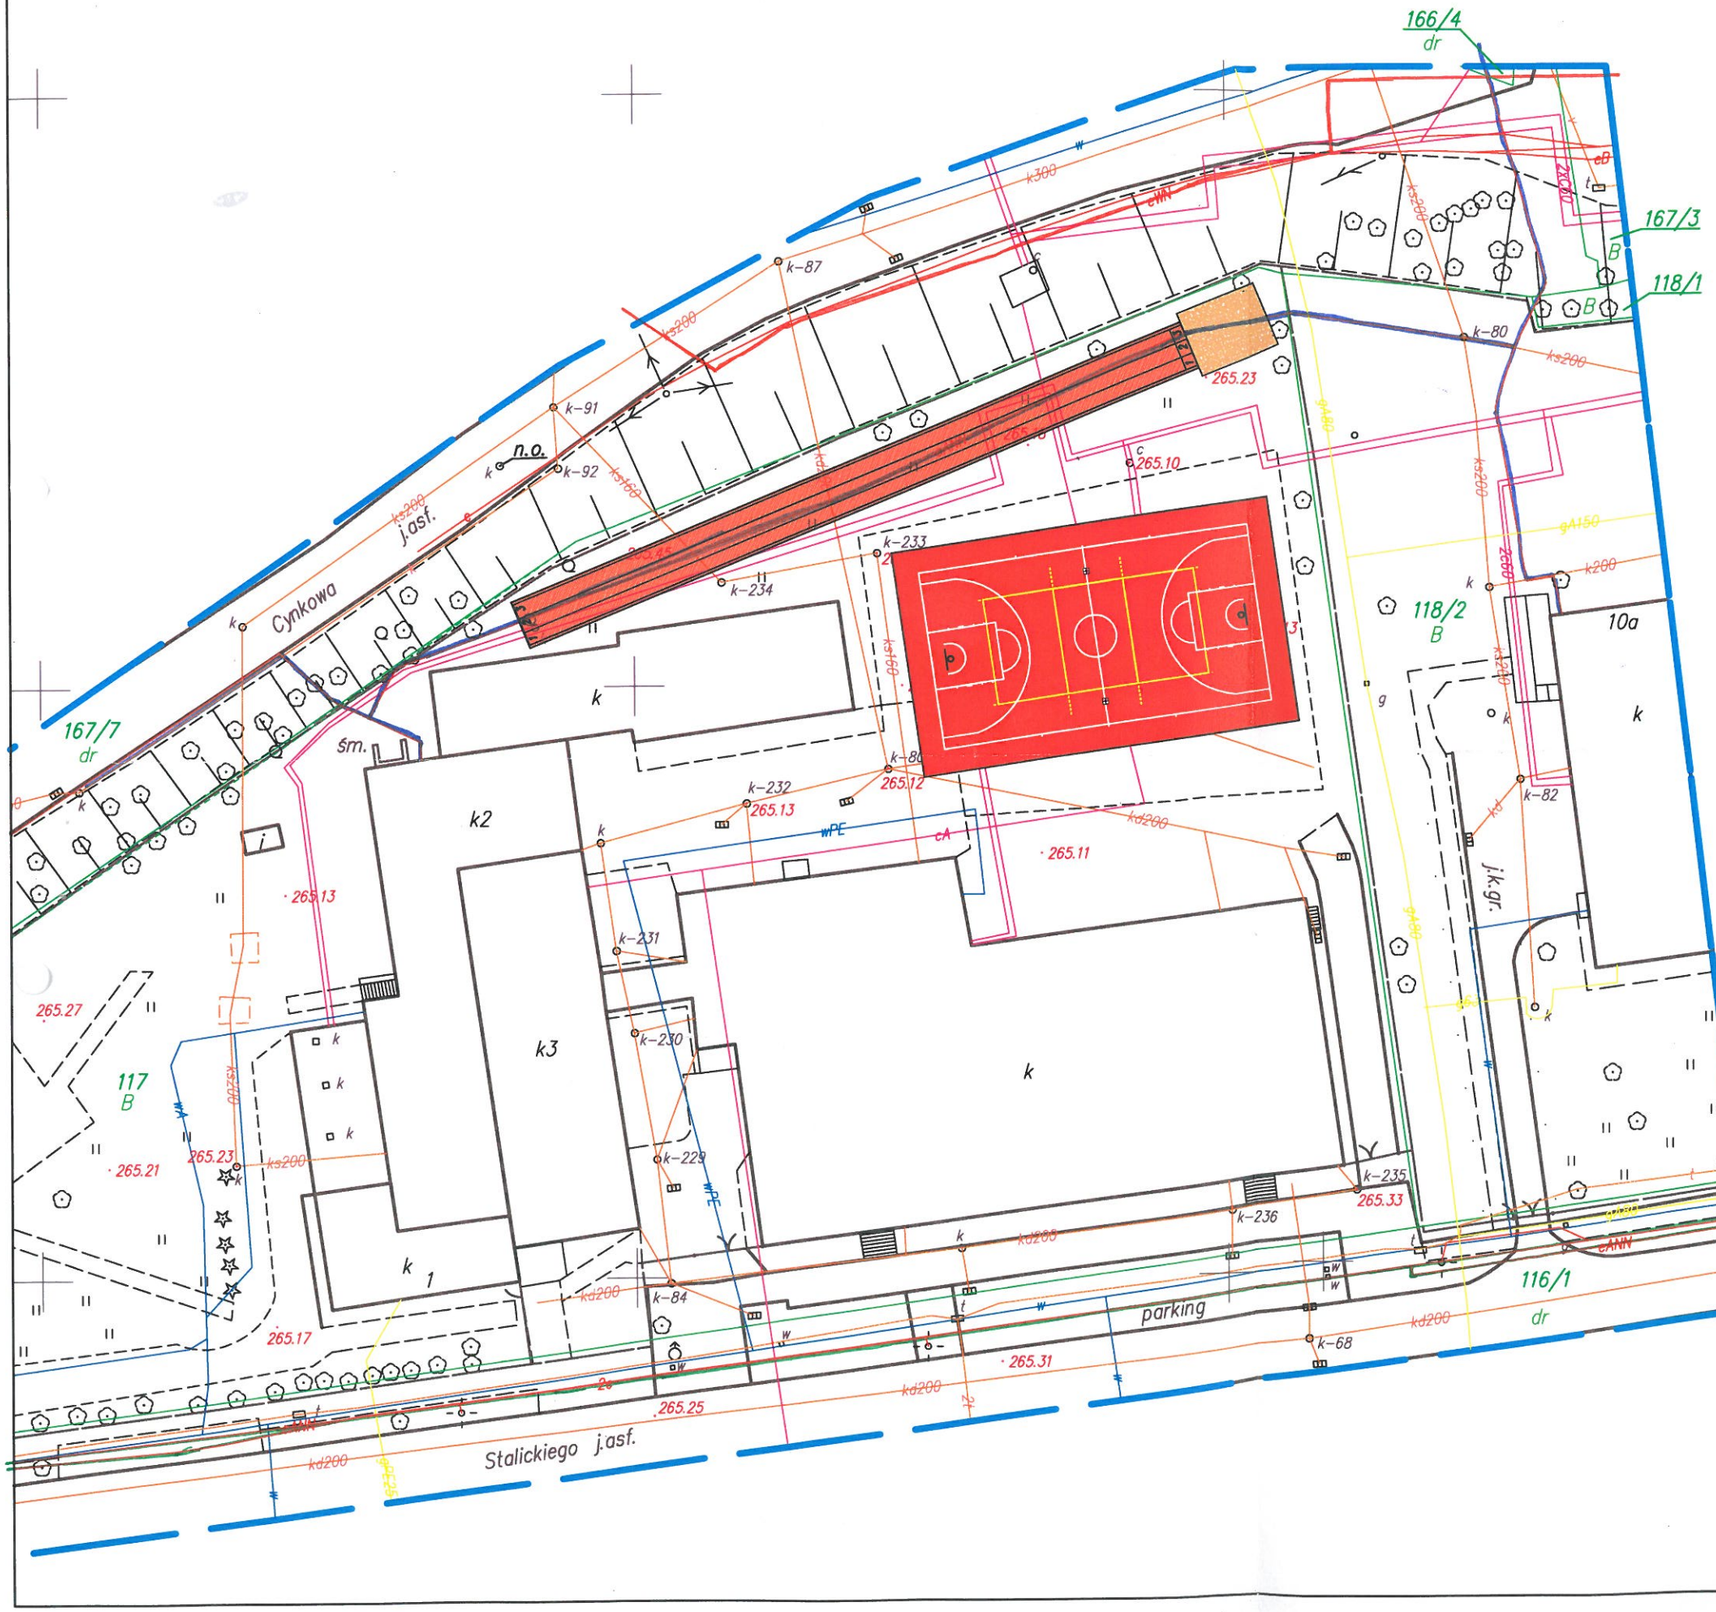

trasa kabli energetycznych SN

trasa kabli energetycznych nN

trasa kabli oświetlenia ulicznego

trasa kabli teletechnicznych

uzgodniono z TAURON Dystrybucja S.A. Oddział w Będzinie, Rejon Dystrybucji Będzin przebieg tras kabli podziemnych z uwagami zawartymi w piśmie

znak: 007/RD-3/ZS/N7/ 8.9 /2012

Będzin, dnia 02.01.2013r.

Dział Eksploatacji i Utrzymania Sieci

mgr inż. Michał Niedziela

AMIBUD CEZARY ILNICKI

59-930 Pieńsk, ul. Świerczewskiego 84

tel. 696486906, amibud@gmail.com

Obiekt:

BUDOWA BOISK SPORTOWYCH PRZY SZKOLE PODSTAWOWEJ NR 4 W BĘDZINIE, UL. STALICKIEGO 1, DZ. NR 117, OBR. 0001 BĘDZIN

Tytuł rysunku:

PROJEKT ZAGOSPODAROWANIA TERENU

Inwestor: MIASTO BĘDZIN UL. 11 LISTOPADA 20 42-500 BĘDZIN	BRANŻA: BUDOWLANA	SKALA: 1:500
	DATA: listopad 2012	RYSUNEK NR: 01PZT
Opracował: mgr inż. Cezary Ilnicki	PODPIS:	
Uprawnienia: 28/98/JG		