

NR OBRĘTU:	OS/50/2012	NR KRSO:	240101_1-1-16/2012
WYEMKOWANIE:	ŚLĄSKIE	DATA PRZECHWYCENIA WZRÓ:	09.11.2012
MIASTO:	POWIAT BĘDZIŃSKI	NR ZAGOSPODAROWANIA TERENU:	240101_1_BĘDZIN
OSIEDLE:	0001, BĘDZIN	KWADRANT:	14

MAPA DO CELEÓW PROJEKTOWYCH
TREŚCI S+U+W+E
BĘDZIN UL. STALICKIEGO

SKALA:	1:500	WYSOKOŚĆ:	117, 167/7, 118/1	PROJEKTOWANA WYSOKOŚĆ:	6, 83, 83, 121, 4, 6, 83, 83, 123, 2, 153, 222, 122, 4, 53, 222, 124, 2
WYKONANIE:		WYKONANIE:		WYKONANIE:	

elimp studio PRACOWNIA GEODEZYJNA UL. DUMPKI 11/314-902 BRTOM
 43-200 BĘDZIN
 TEL: +4860200479 BIURO@DUMPKYSTUDIO.PL WWW.DUMPKYSTUDIO.PL


- Legenda:**
- sieć gazowa
 - sieć elektroenergetyczna
 - sieć telekomunikacyjna
 - sieć wodociągowa
 - sieć kanalizacyjna
 - granice działek ewidencyjnych
 - klaszurytek
 - zakres opracowania
 - znak geodezyjny podlegający ochronie
 - punkt wysokościowy

Treść poszczególnych warstw została opracowana w wyniku następujących czynności:
 S - na podstawie wektorzacji nastrojów otrzymanych z Ośrodka Dokumentacji Geodezyjnej i Kartograficznej Starostwa Powiatowego w Będzinie.
 U - na podstawie wektorzacji nastrojów otrzymanych z Ośrodka Dokumentacji Geodezyjnej i Kartograficznej Starostwa Powiatowego w Będzinie.
 Nie wyklicza się stnień w terenie, również uzbrojenia, które nie zostało odnotowane w terenie w czasie inwentaryzacji geodezyjnej.
 E - na podstawie wektorzacji nastrojów otrzymanych z Ośrodka Dokumentacji Geodezyjnej i Kartograficznej Starostwa Powiatowego w Będzinie.
 Wykazane na niniejszej mapie granice nieruchomości nie zostały wyznaczone w terenie, nie zostały określone z wymagana dokładnością pomiaru.
 Przedmiotowa nieruchomości nie posiada służebności gruntowych.
 W - na podstawie nowego pomiaru (w układzie państwowym, Kronsztadt 86).

Mapa została przygotowana na potrzeby projektu boiska.

- LEGENDA (branża budowlana):**
- granica działki nr 10
 - drzewo przewidziane do wycinki (odrębna decyzja adm.)
 - projektowana kostka bet. gr. 6cm
 - projektowana nawierzchnia z kostki bet.
 - ściek przykrawężnikowy z dwóch rzędów obniżonej kostki betonowej
 - korytka odwodnienia liniowego np. Faserfix Super KS 200 z rusztem żelaznym szczelnym w klasie D400
 - korytka odwodnienia liniowego Recyfix Pro 100 z rusztem sztalownym z tworzywa PA w klasie B125

- LEGENDA BRANŻA INSTALACYJNA:**
- sieć ciepłownicza - projektowana przebudowa (wg technologii ZPU Miedzyczecz)
 - sieć ciepłownicza - do likwidacji
 - ciepłownia nieczynna
 - wyczenie do istniejącej sieci poprzez kolano
 - na projektowanej sieci należy zastosować kształtkę łukową

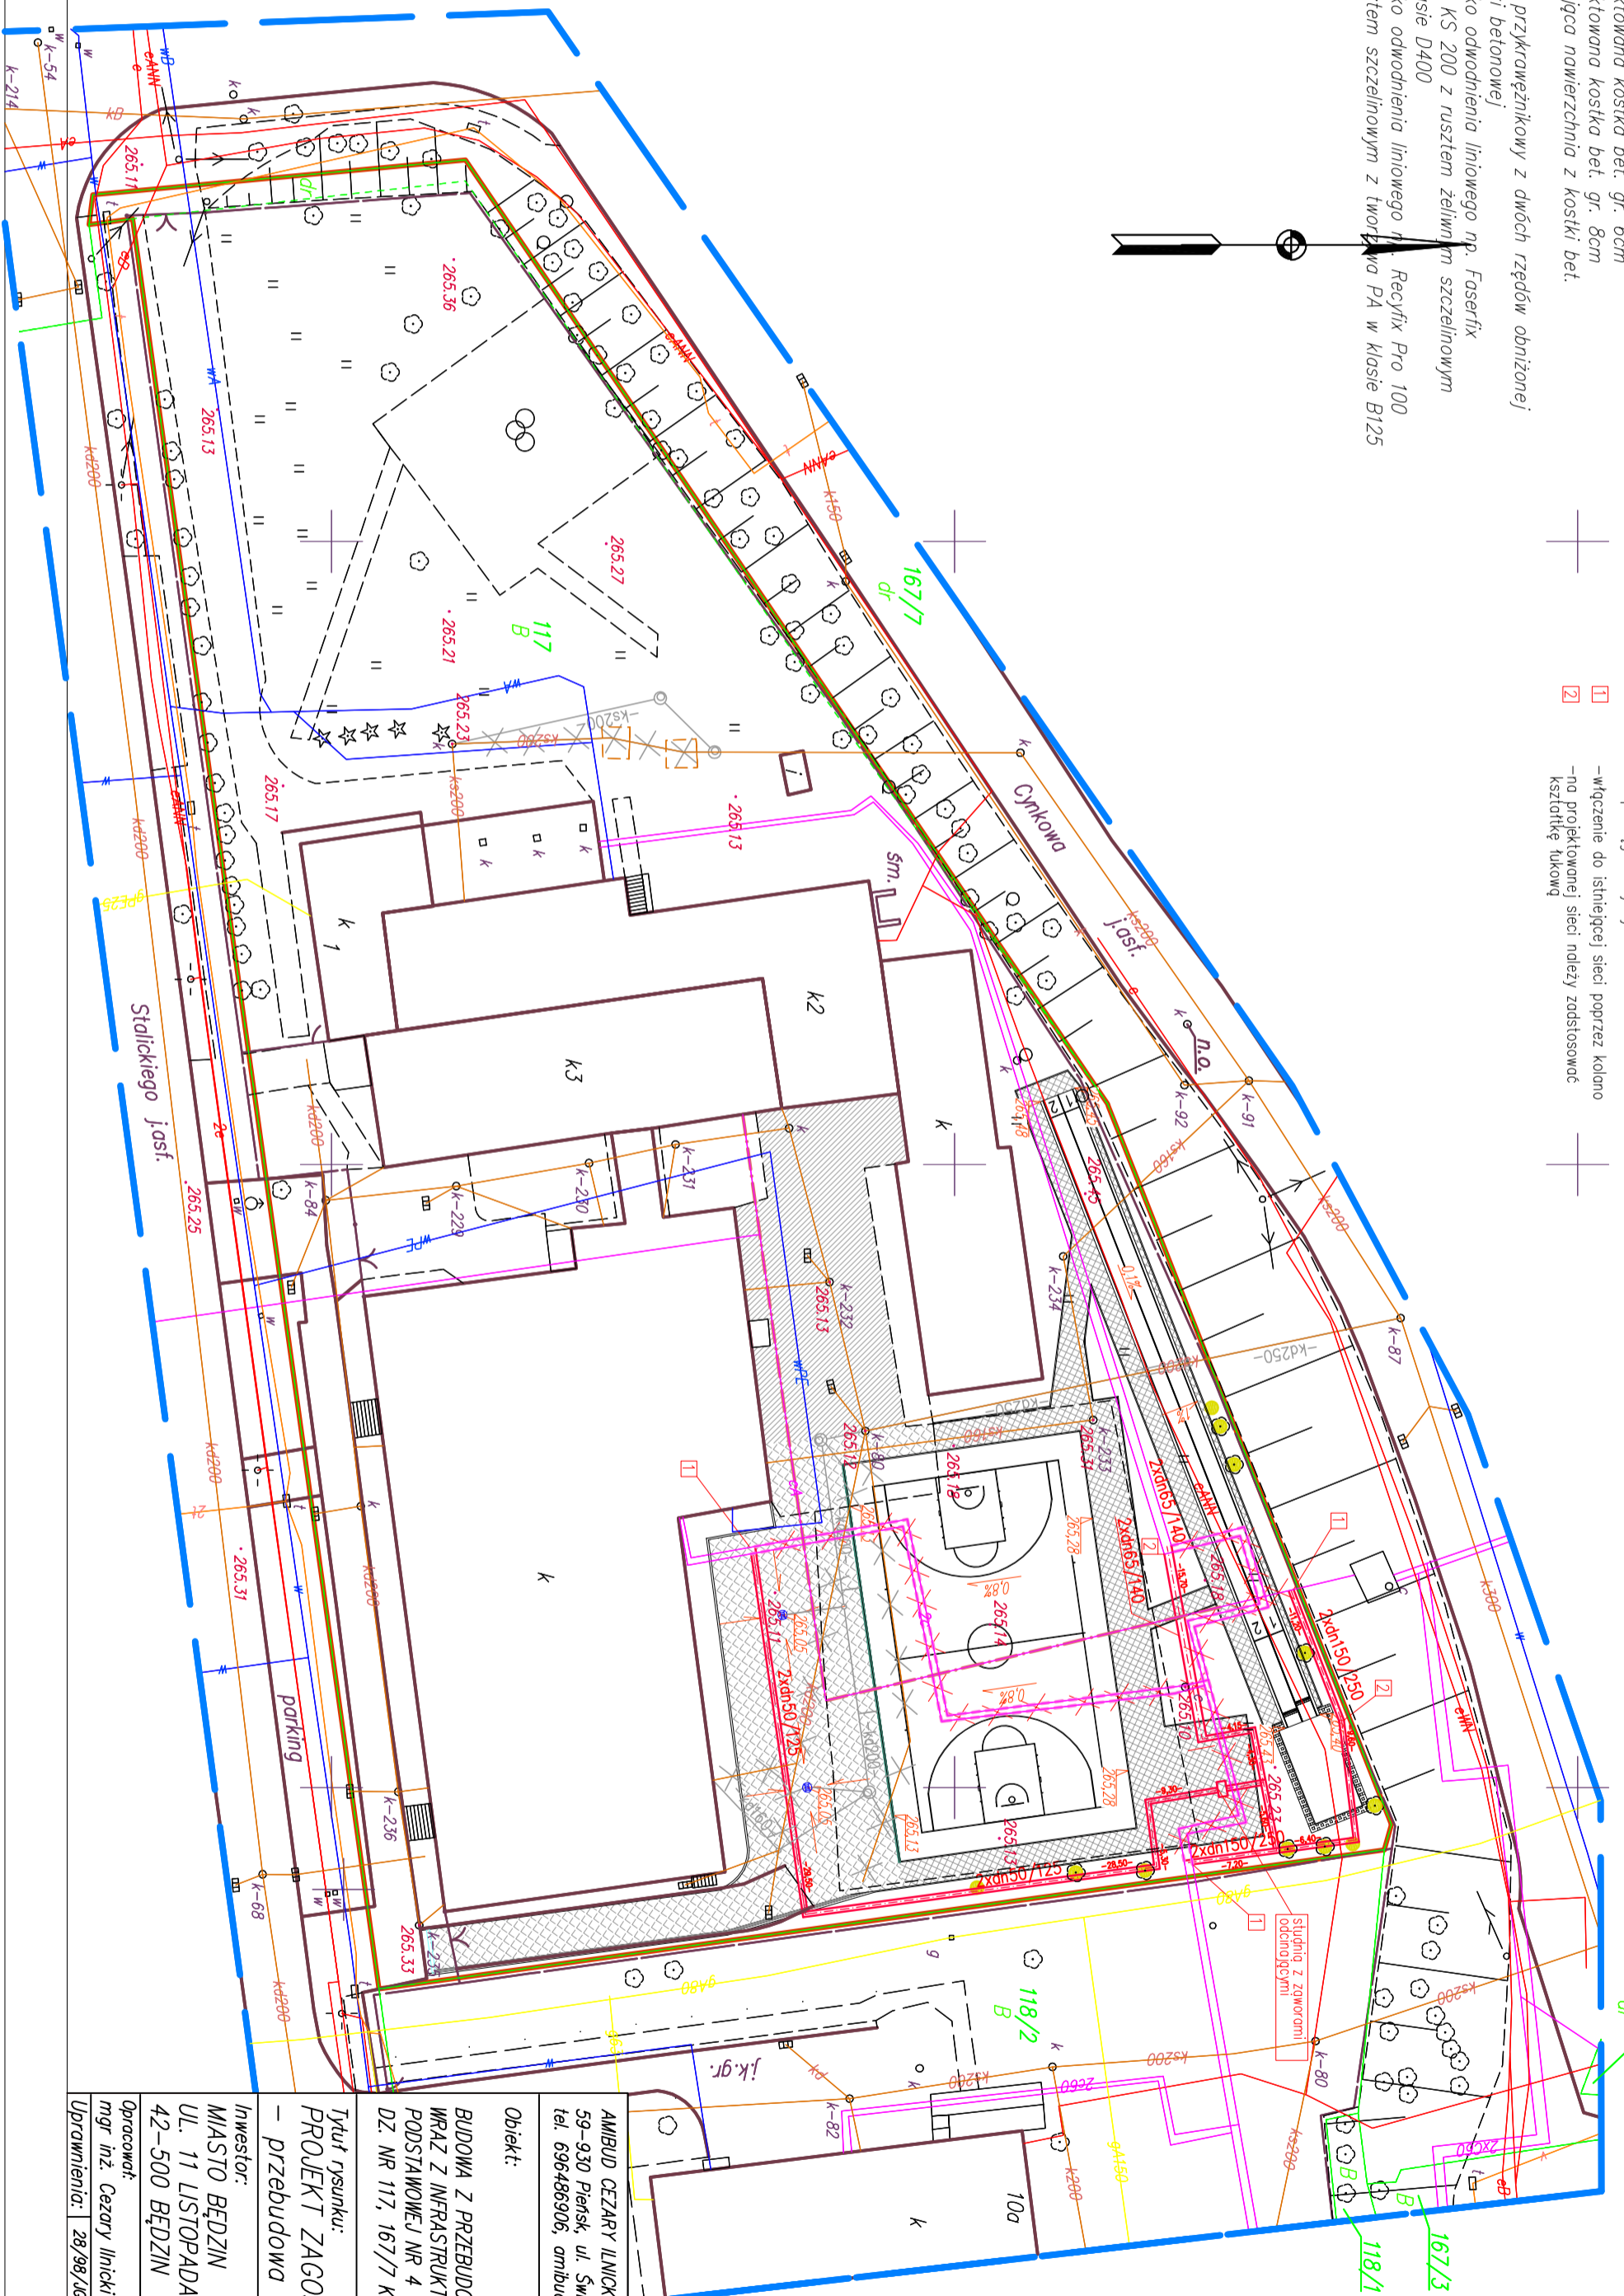

X = 5577650.00
 Y = 6582300.00

AMIBUD CEZARY LUDWIK
 59-930 Pienas, ul. Świerczewskiego 84
 tel. 696486906, amibud@gmail.com

Objekt:
 BUDOWA Z PRZEBUDOWĄ KOMPLEKSU SPORTOWEGO WRAZ Z INFRASTRUKTURĄ TOWARZYSZĄCĄ PRZY SZKOLE PODSTAWOWEJ NR 4 W BĘDZINIE, UL. STALICKIEGO 1, DZ. NR 117, 167/7 KM. 14, OBR. 0001, BĘDZIN

Tytuł rysunku:
PROJEKT ZAGOSPODAROWANIA TERENU
 — przebudowa sieci ciepłowniczej

Investor:	MASTO BĘDZIN	Skala:	1:500
Adres:	UL. 11 LISTOPADA 20	Branża:	Instalacyjna
Opracował:	mgr inż. Cezary Ilnicki	Podpis:	
Lprowanie:	28/08/16		