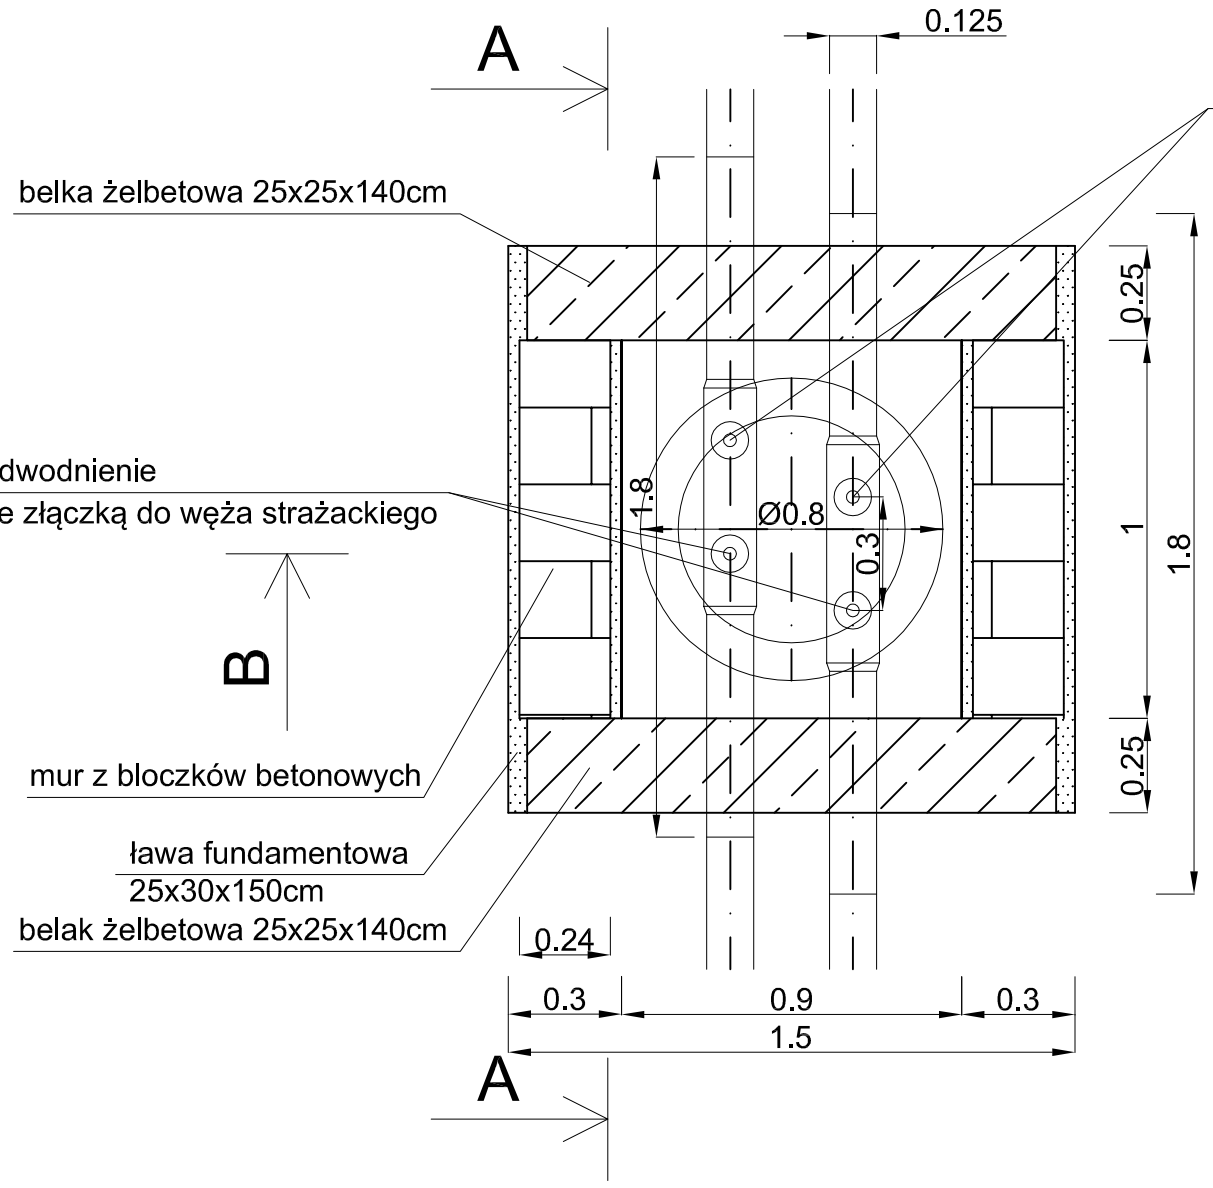

PRZEKRÓJ A-A

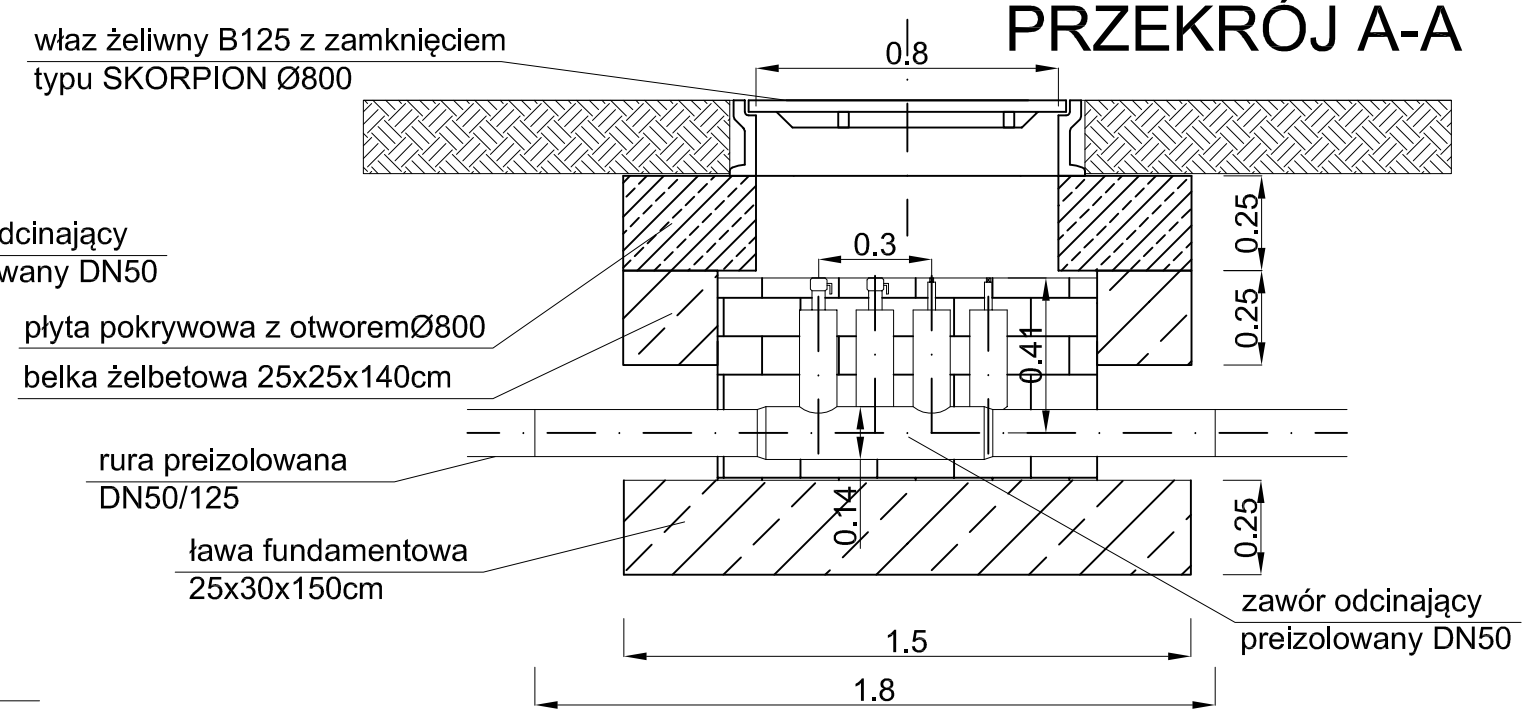

PRZEKRÓJ B-B

"AMIBUD" Cezary Ilnicki,
59-930 Pieńsk, ul. Świerczewskiego 84,
tel. 696486906, amibud@gmail.com

Inwestycja:
BUDOWA Z PRZEBUDOWĄ KOMPLEKSU SPORTOWEGO WRAZ Z INFRASTRUKTURĄ TOWARZYSZĄCĄ PRZY SZKOLE PODSTAWOWEJ NR 4 W BĘDZINIE UL.STALICKIEGO 1
DZ. NR 117,KM14,
OBR 0001 BĘDZIN

Tytuł rysunku:
SCHEMAT STUDZIENKI Z ZAWORAMI ODCINAJĄCYMI Z JEDNYM ODWODNIENIEM

Inwestor:
MIASTO BĘDZIN
UL. 11 LISTOPADA
42-500 BĘDZIN

Branża: sanitarna	Skala: 1:100
Data: listopad 2013	Nr rys. IS06

Projektował
mgr inż. Cezary ilnicki

Podpis:

Uprawnienia: 28/98/JG

Podpis: