Profil podłużny projektowanego wodociągu Ø 150mm (PE)

ul. Wolskiej w Będzinie – skala 1 : 500/100

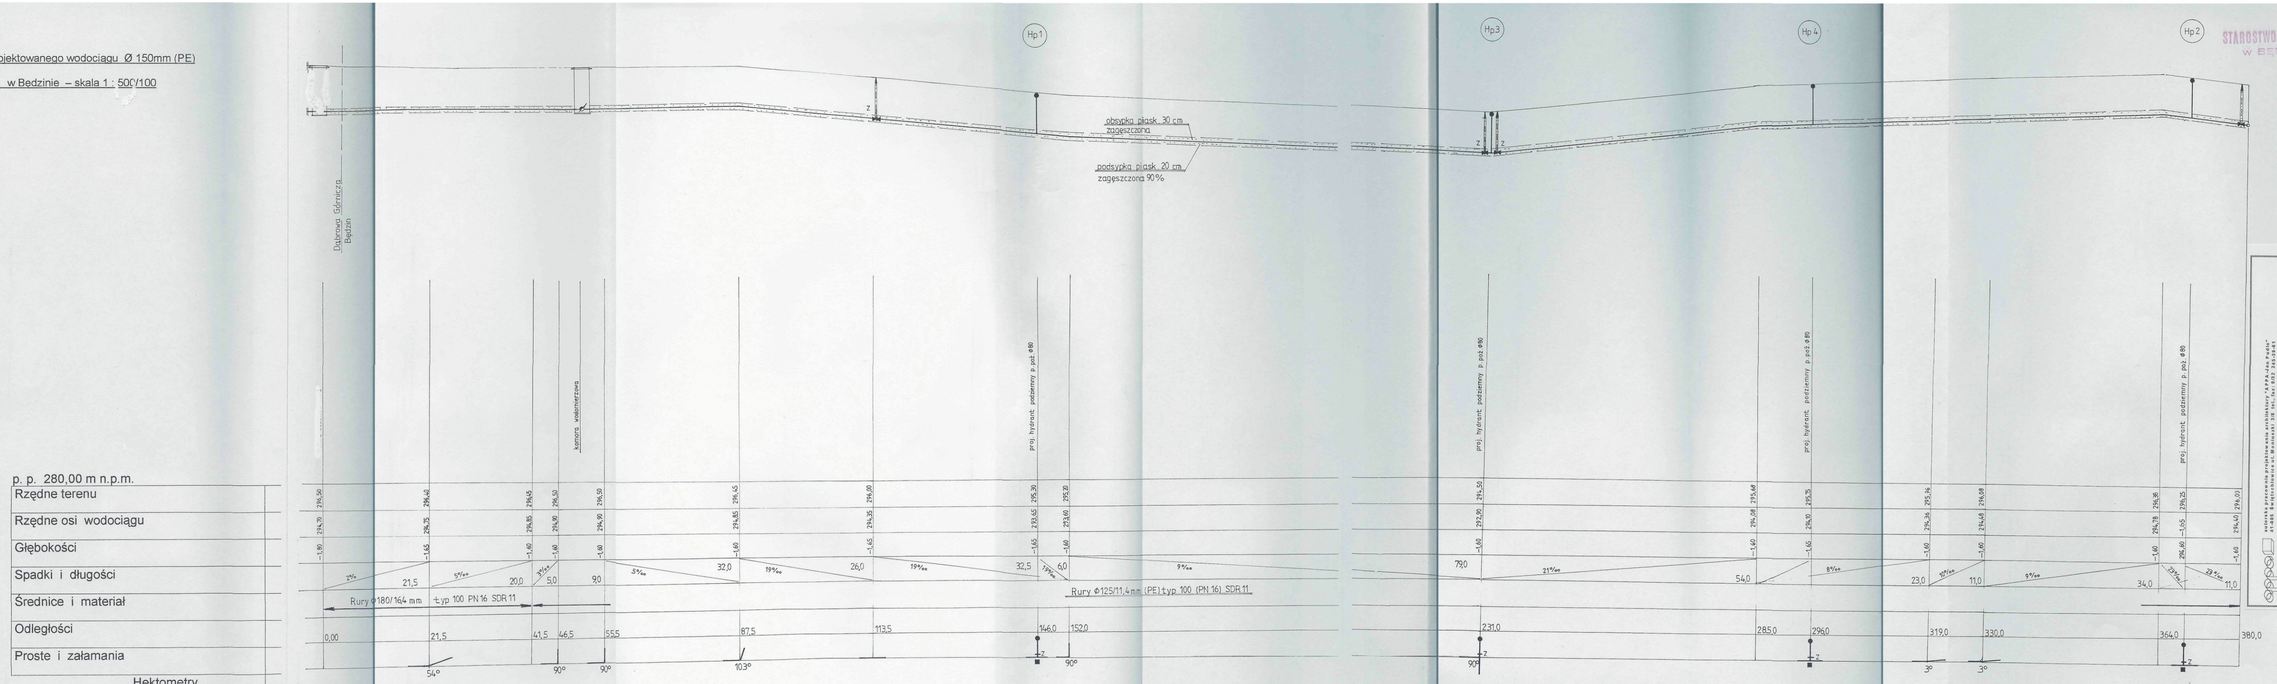

STAROSTWO POWIATOWE w BĘDZINIE

mgr inż. [illegible] LUBEK

Uprawnienia projektowania architektury „APPA-Jan Pudło" 41-805 Świętochłowice ul. Mickiewicza 38 tel. 0-32 246-28-61

inwestycja	Zespół budynków socjalnych Będzin ul. Wolska | Branża KS | Nr proj.
nazwa proj.	Projekt budowlano-wykonawczy sieci wodociągowej, kanalizacji sanitarnej i deszczowej na terenie miasta Będzin
nazwa rys.	Profil wodociągu Ø 150 mm
główny proj.	mgr inż. arch. Jan Pudło upr. proj. nr 482/85
proj. instal.	mgr inż. B. Szabelski upr. proj. nr 61/74/KT
sprawdzający	

data: 05.2005r.
edycja: „A"
skala: 1 : 500
nr rysunku 3