Profil podłużny projektowanego kanału sanitarnego Ø 200/5,9mm (PCV)

ul. skala 1500/100

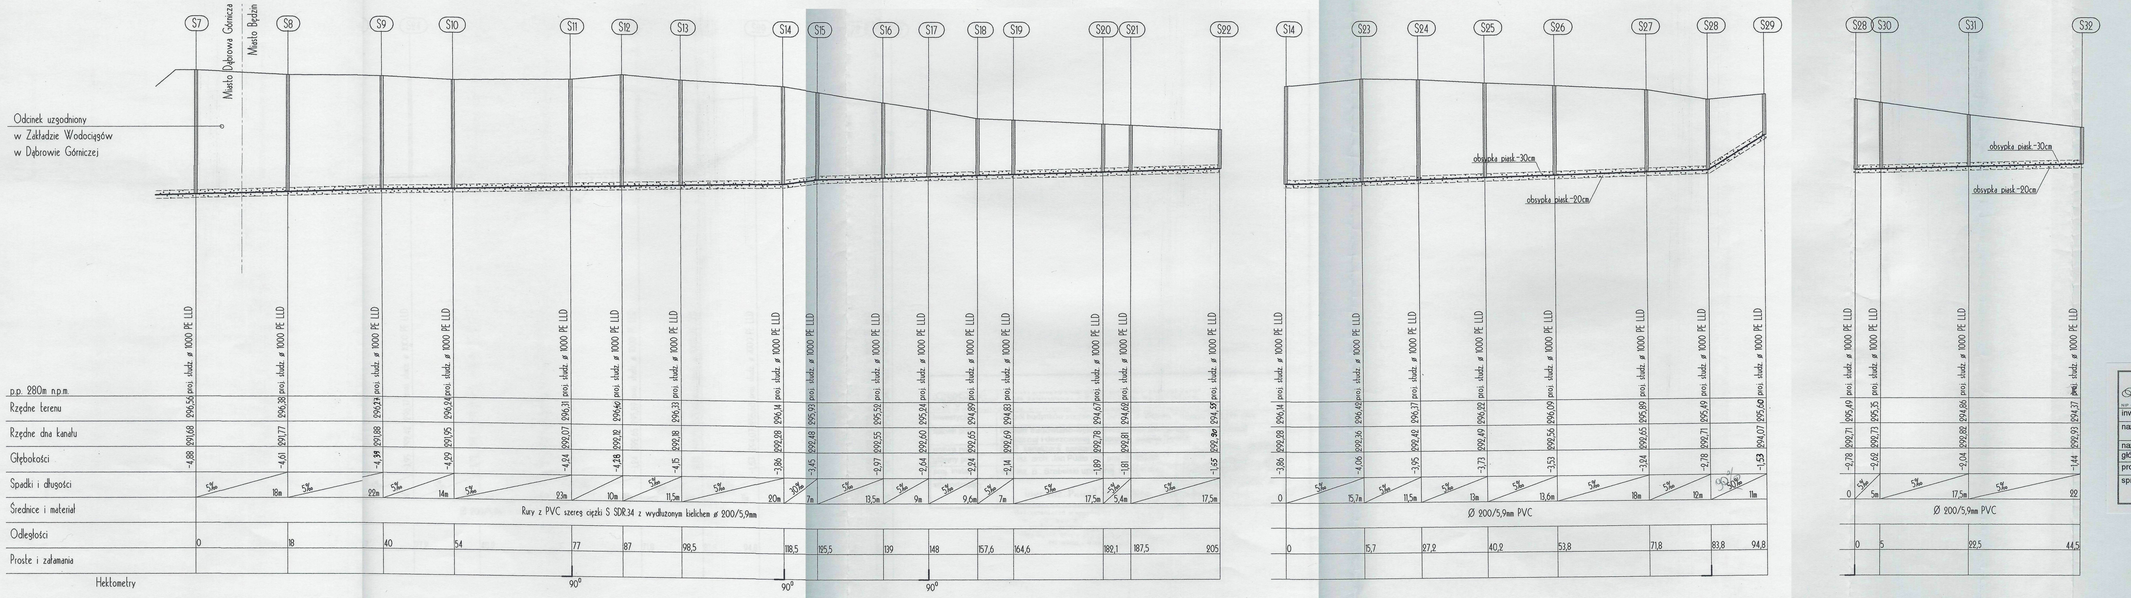

STAROSTWO POWIATOWE
W BĘDZINIE

autorska pracownia projektowania architektury "APPA-Jan Pudło" 41-803 Świętochłowice ul. Mariańska 3/8 tel., fax: 032 245-39-61			
inwestycja	Zespół budynków socjalnych Będzin ul. Wolska	Branża KS	Nr proj.
nazwa proj.	Projekt budowlano-wykonawczy sieci wodociągowej, kanalizacji sanitarnej i deszczowej na terenie miasta Będzin		
nazwa rys.	Profil kanalizacji sanitarnej		data: 05.2005r.
główny proj.	mgr inż. arch. Jan Pudło upr. proj. nr 482/85		edycja: „A"
proj. instal.	mgr inż. B. Szabelski upr. proj. nr 61/74/KI		skala: 1 : 500
sprawdzający	mgr inż. Paweł HAŁUBEK Uprawnienia budowlane do projektowania bez ograniczeń w specjalności inżynierijnej wodociągowej i kanalizacyjnej, instalacji i urządzeń cieplnych, wentylacyjnych i gazowych. Nr ewid.: 448/2002		nr rysunku 4