Przekrój : 5-5

Skala = 1: 200 / 200

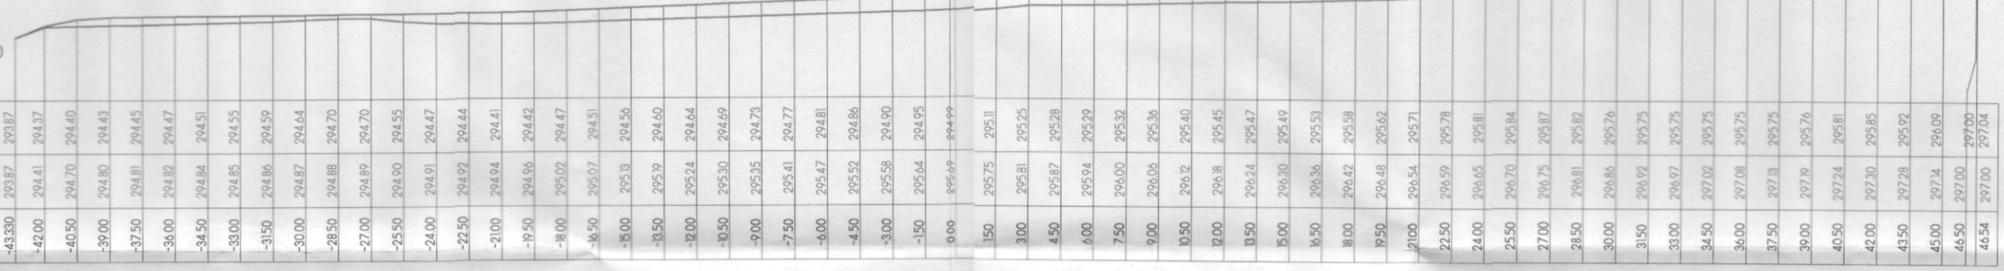

| | | |