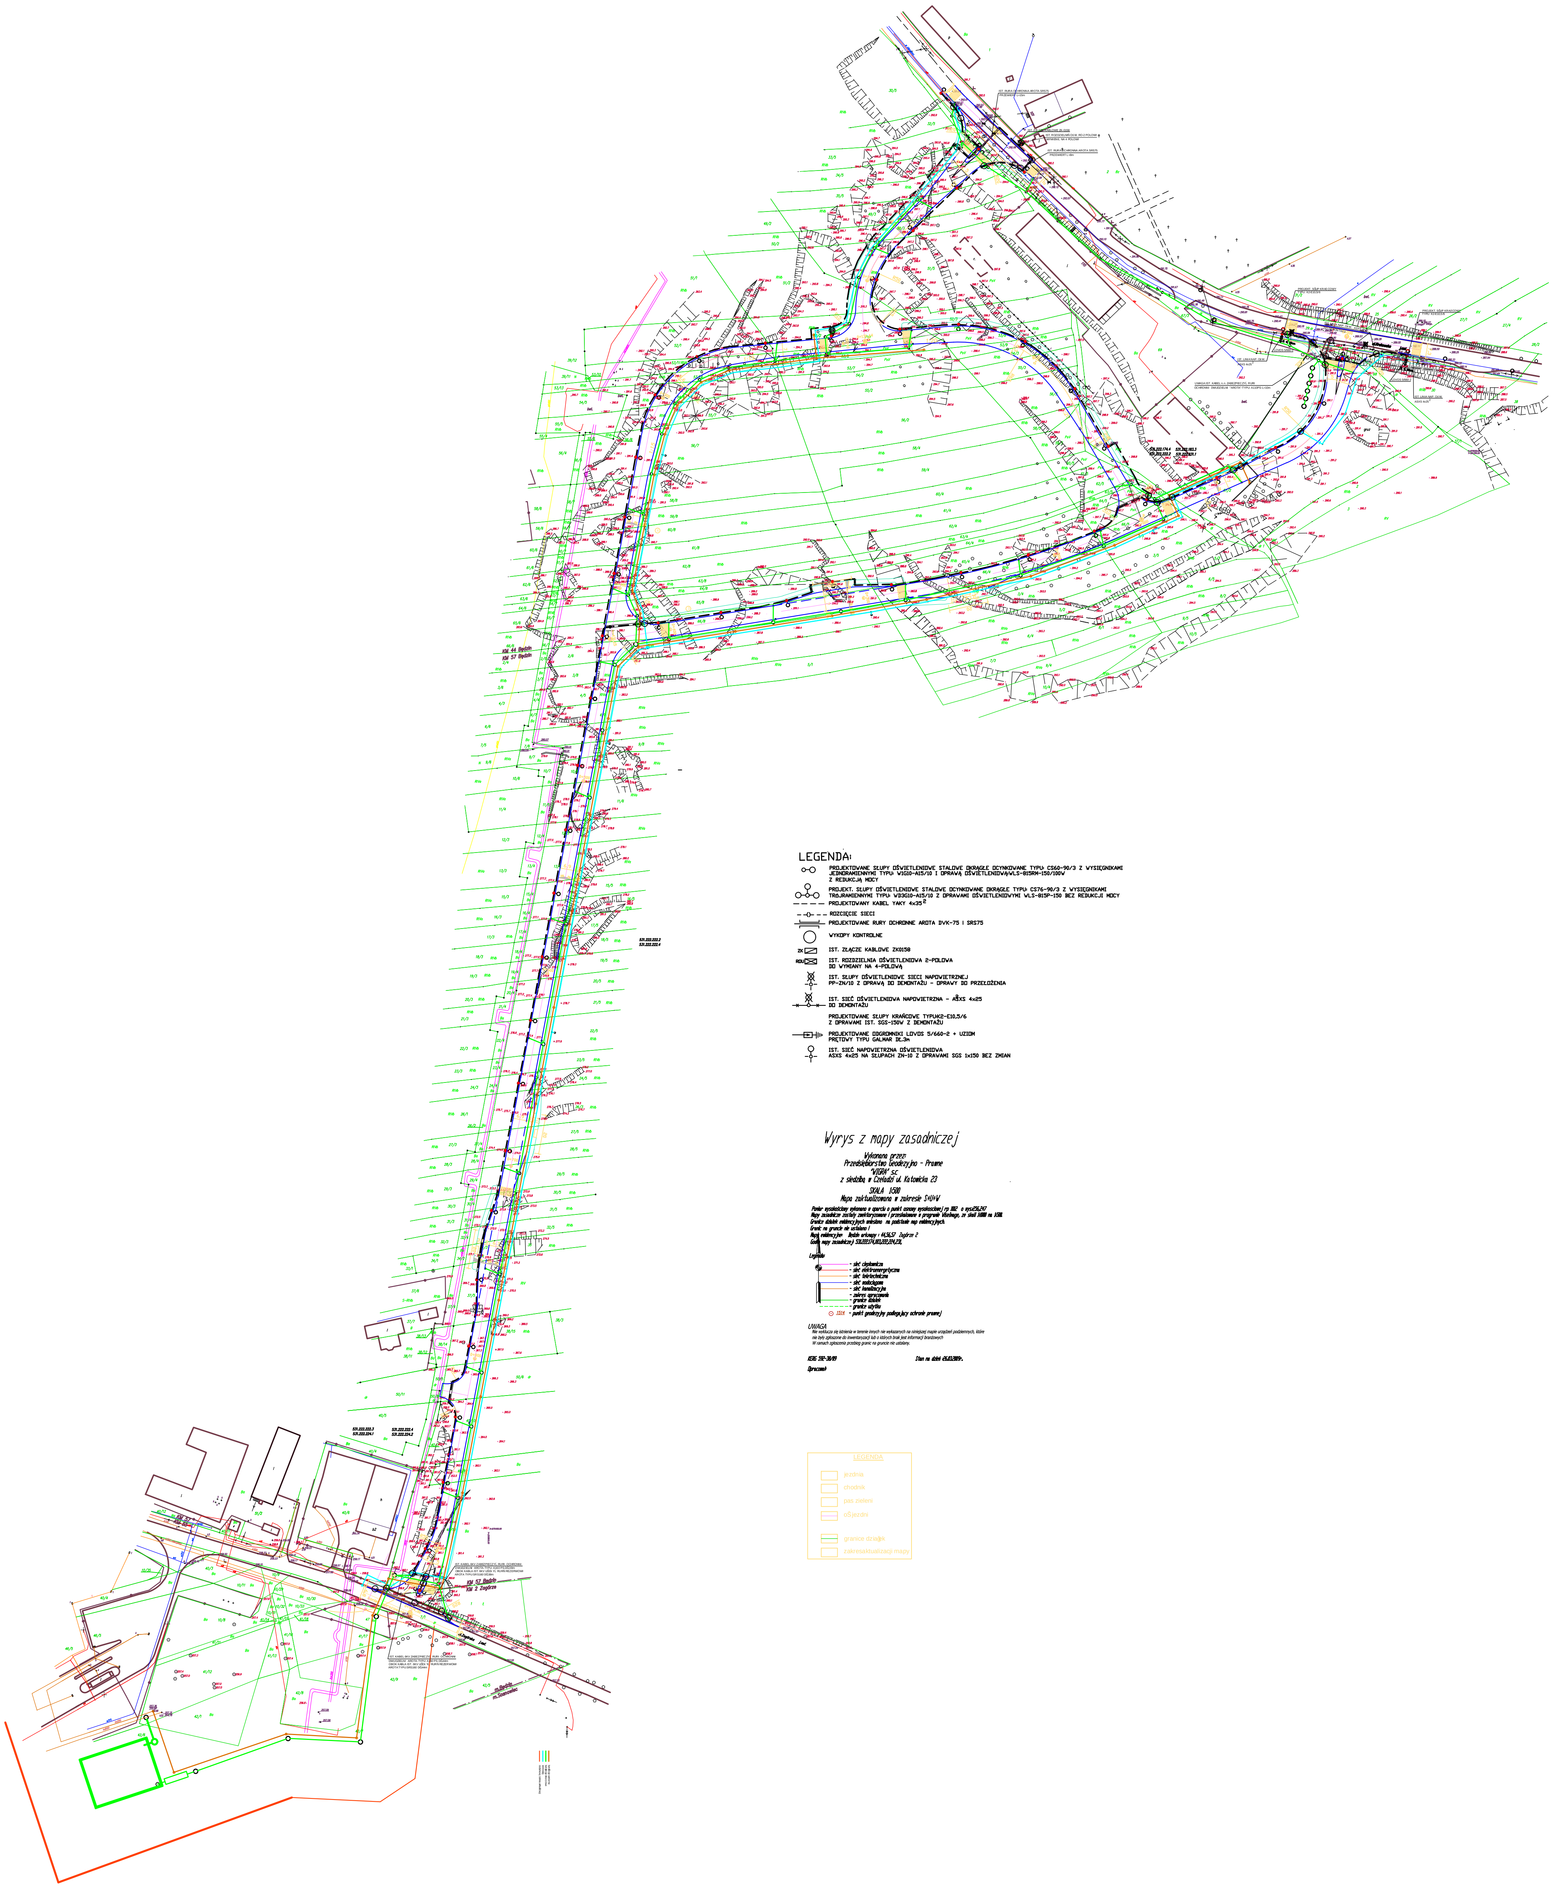

BIURO PROJEKTOWE: CONSUL ENGINEERING sp.z o.o. ul. Barowa 30, 43-100 Tychy Tel. 032-788-16-66			
ZAMAWIA: Gmina Będzin z siedzibą w Urzędzie Miejskim w Będzinie ul. 11-go Listopada 30, 42-500 Będzin			
PROJEKT: "KOMPLEKSOWE UZBROJENIE TERENU INWESTYCYJNEGO W CZELNICY WRAZ W BLIŻSZYM I DALEKOSTRNE PROJEKTOWANEJ DTŚ WRAZ Z BUDOWĄ UKŁADY KOMUNIKACYJNEGO" W RAMACH PROJEKTU KLUCZOWEGO POD NAZWĄ "GOSPODARCZA BRAMA ŚLĄSKA" - ETAP II URUCHOMIENIE ZAGŁĘBIOWSKIEJ STREFY GOSPODARCZEJ-PROJEKT WSPÓŁFINANSOWANY ZE ŚRODKÓW RPO			
BRANŻA: ELEKTRYCZNA		STADIUM: P.B-W	
NAZWA RYSUNKU: PLAN PROJEKTOWANEJ SIECI OŚWIETLENIOWEJ		NR RYS: E01	
PROJEKTOWAŁ: EDMUND KRUPA	NR UPR: 119/75/XX	SKALA: 1:500	
SPRAWDZIŁ: JÓZEF DUNAJCZYK	NR EWID: 404/79	DATA: Listopad 2009	