PROJEKT. ROZDZIELNIA OŚWIETLENIOWA RSOU4-4 POLOWA (WYMIANA 2 POLOWEJ)

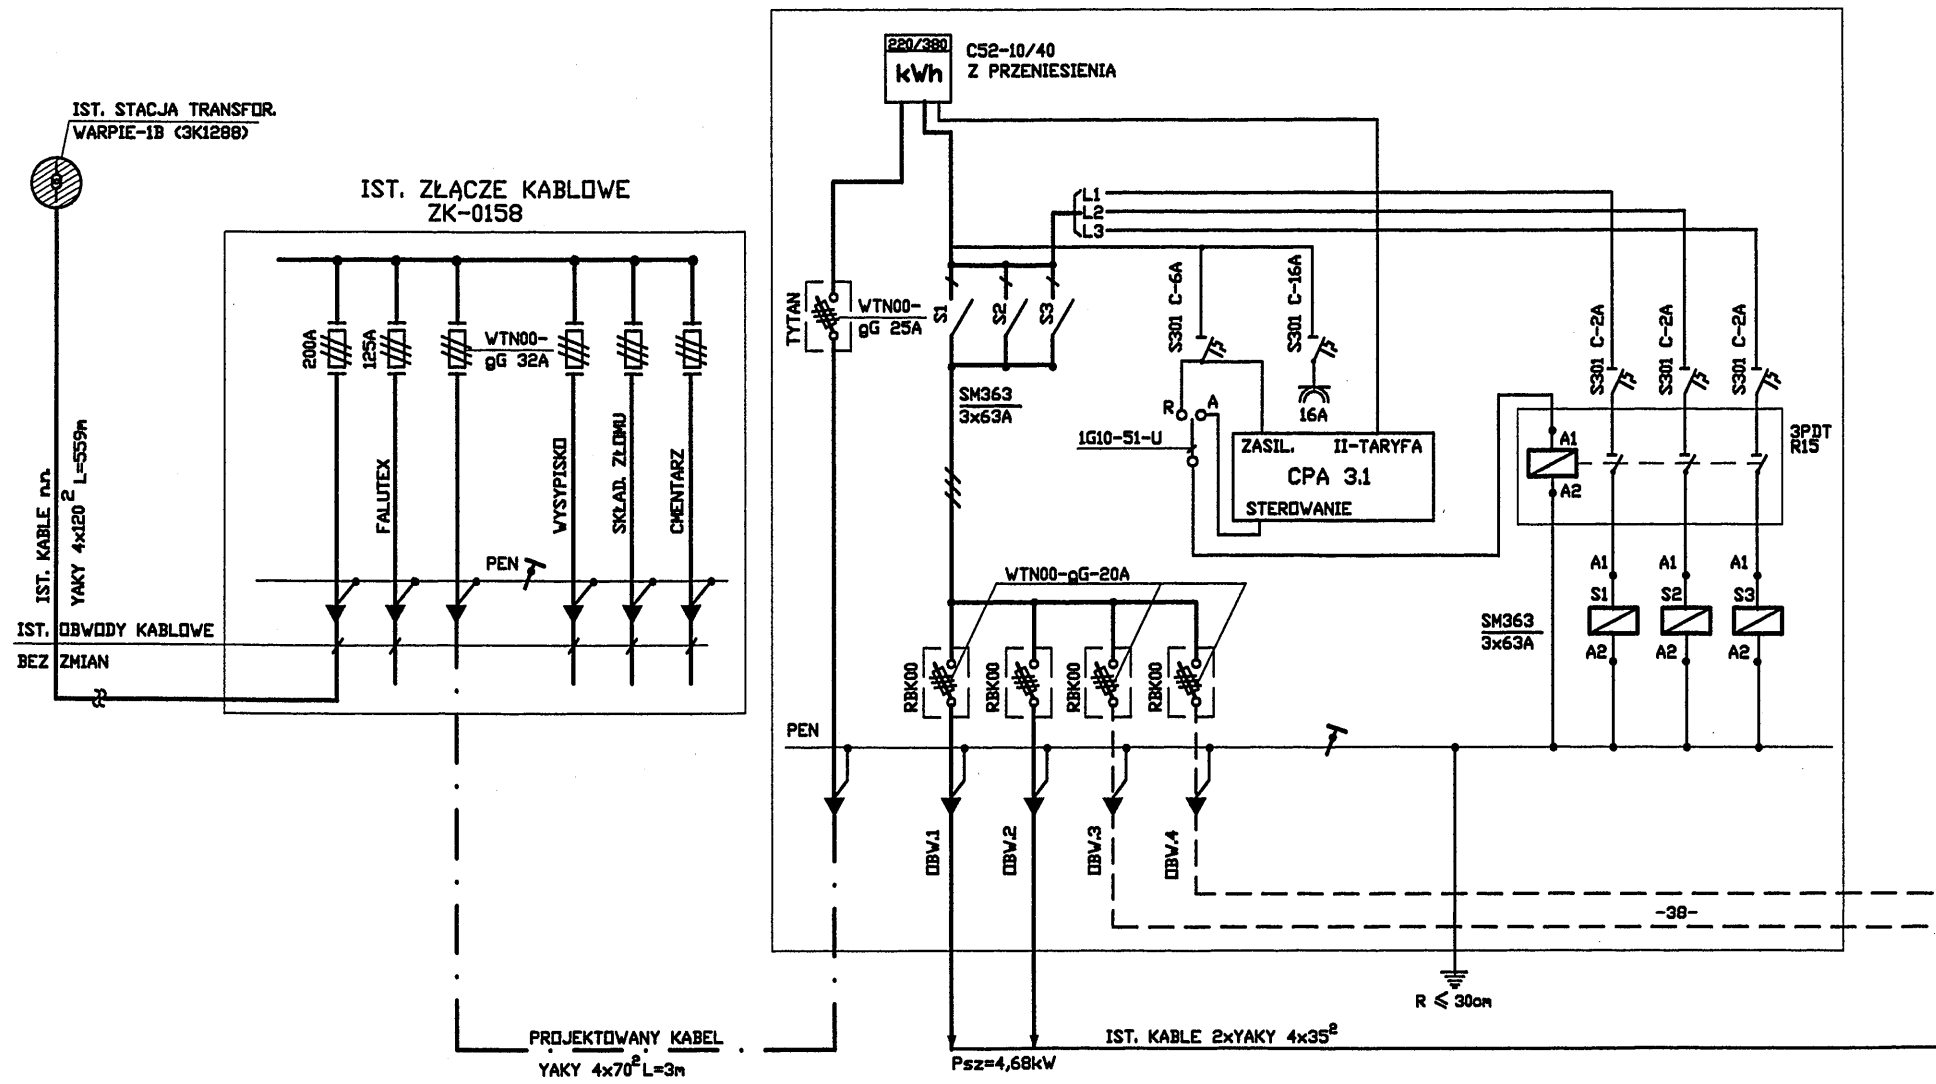

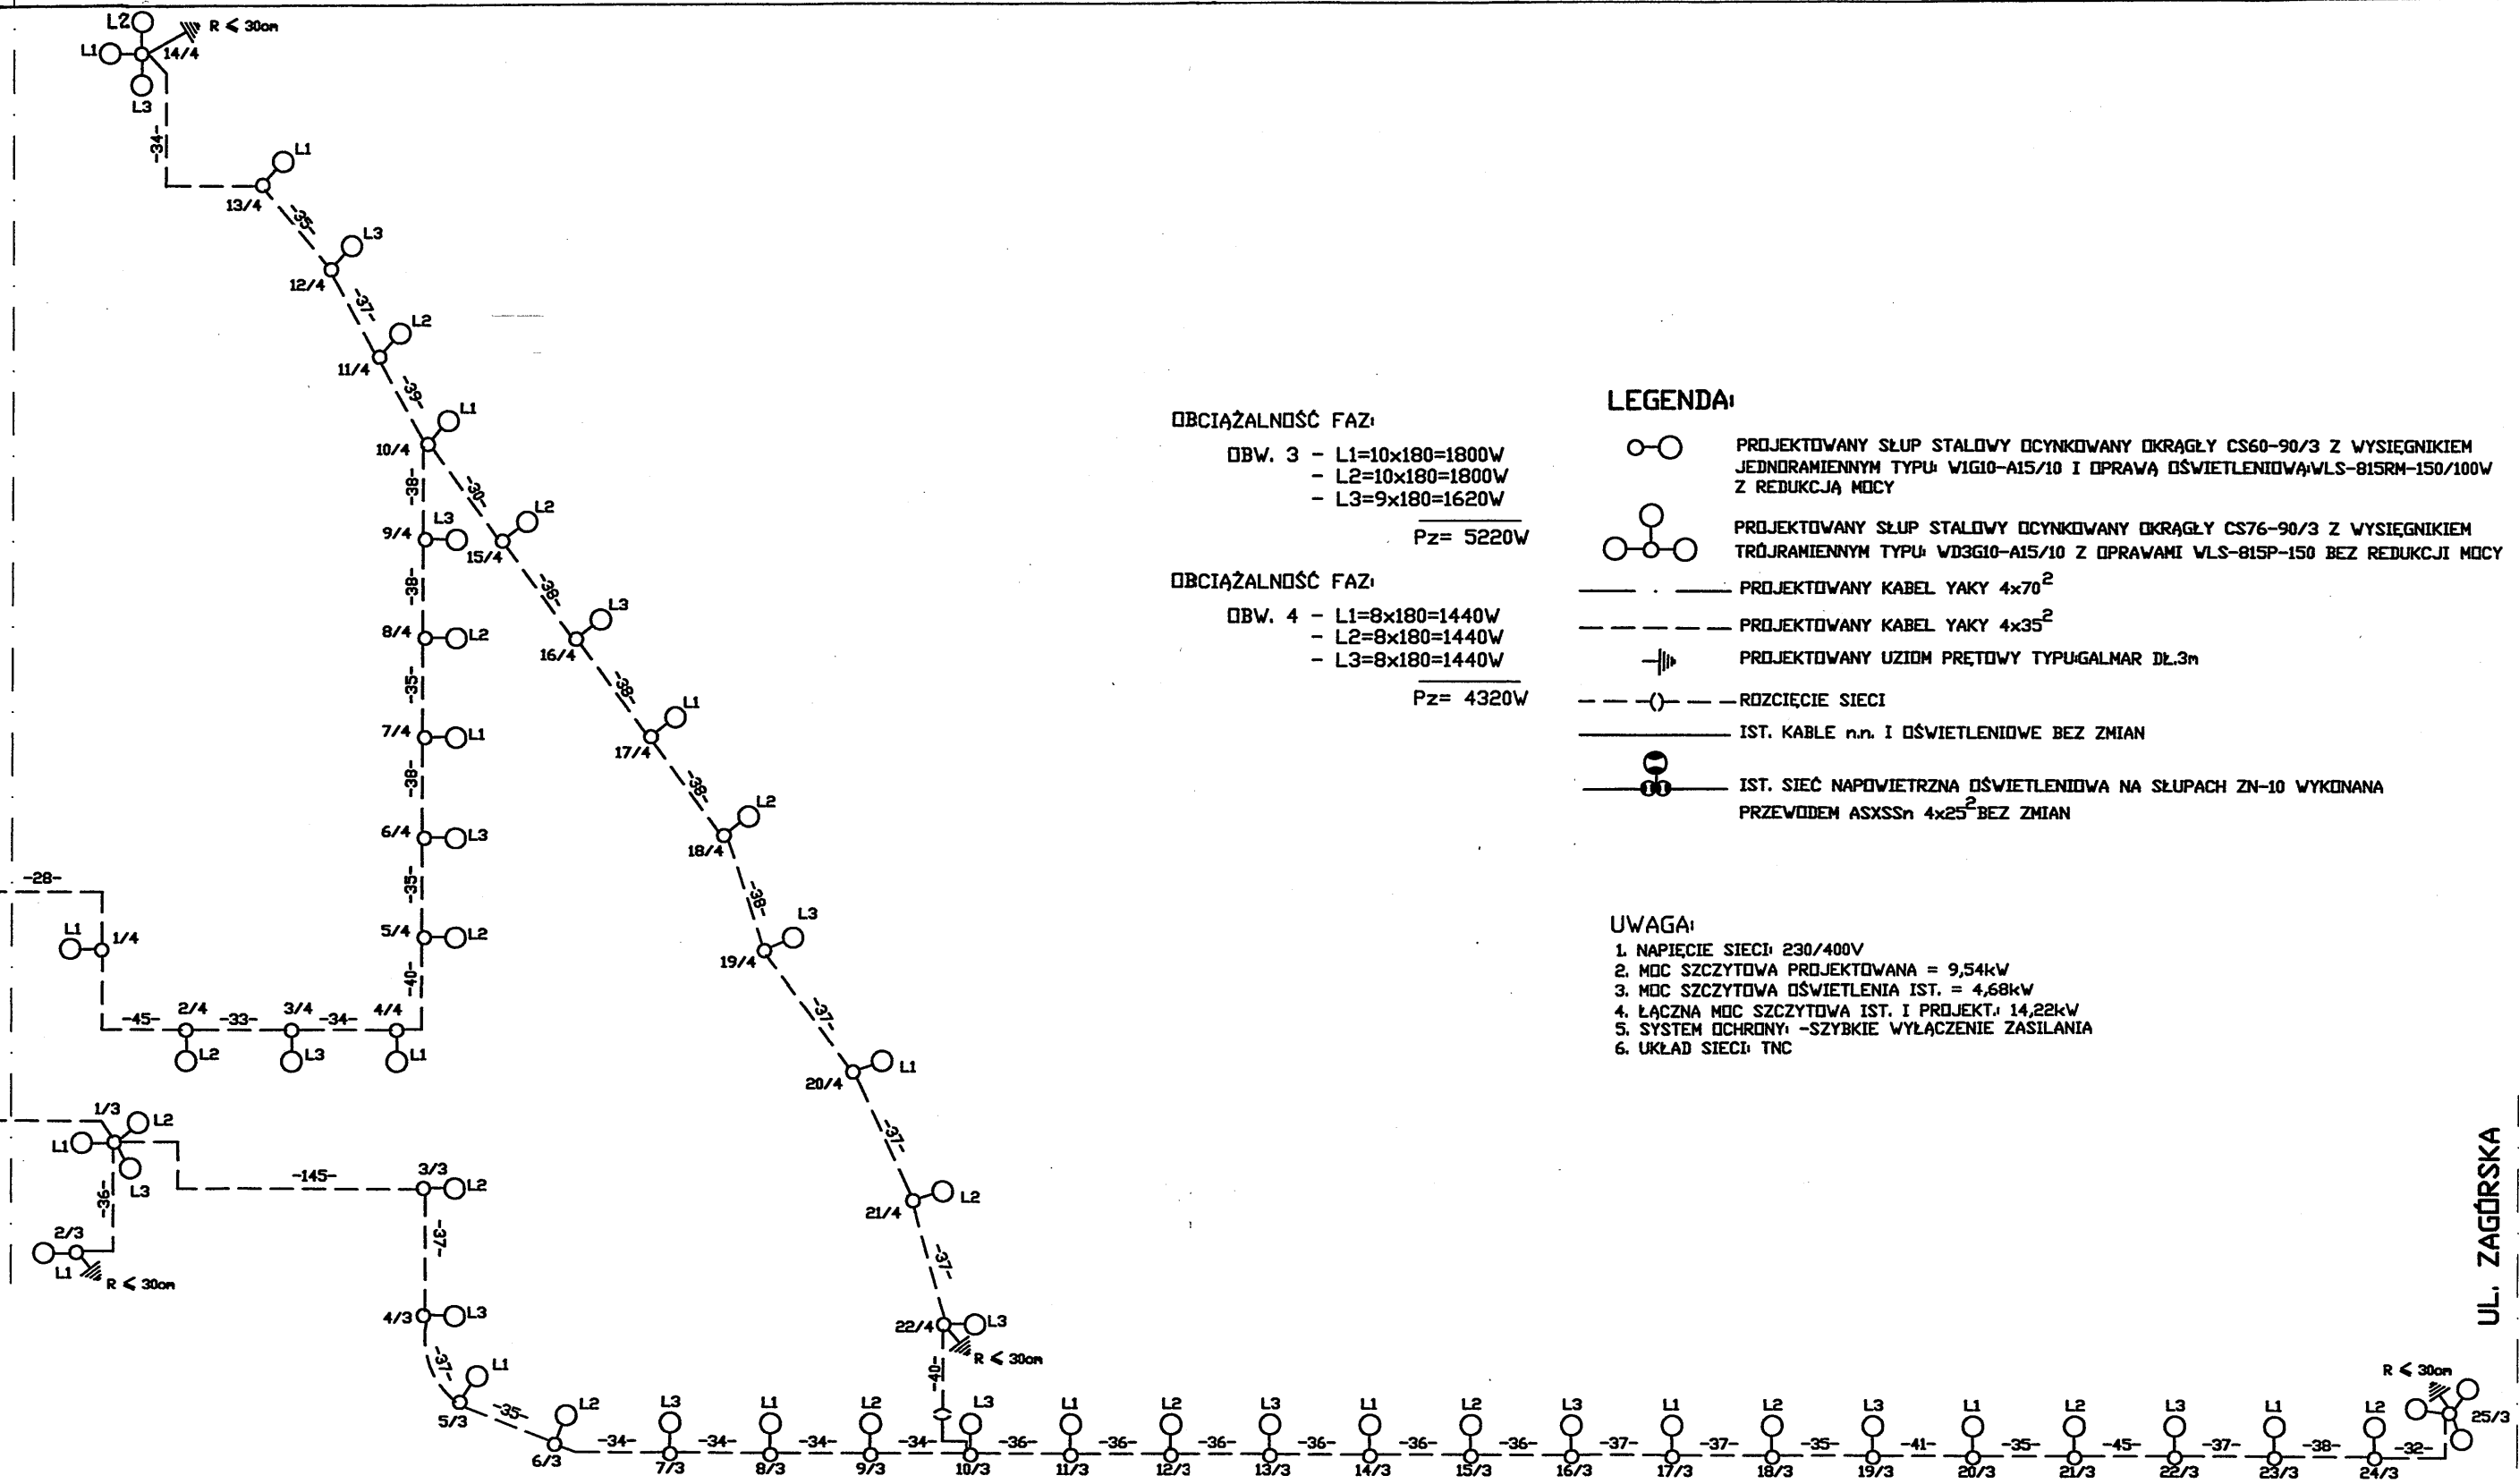

OBCIĄŻALNOŚĆ FAZ:
OBW. 3 - L1=10x180=1800W
- L2=10x180=1800W
- L3=9x180=1620W
Pz= 5220W

OBCIĄŻALNOŚĆ FAZ:
OBW. 4 - L1=8x180=1440W
- L2=8x180=1440W
- L3=8x180=1440W
Pz= 4320W

LEGENDA:

- PROJEKTOWANY SŁUP STALOWY OCYNKOWANY OKRĄGŁY CS60-90/3 Z WYSIEGNIKIEM JEDNORAMIENNYM TYPU: WIG10-A15/10 I OPRAWĄ OŚWIETLENIOWĄ WLS-815RM-150/100W Z REDUKCJĄ MOCY
- PROJEKTOWANY SŁUP STALOWY OCYNKOWANY OKRĄGŁY CS76-90/3 Z WYSIEGNIKIEM TRÓJRAMIENNYM TYPU: WD3G10-A15/10 Z OPRAWAMI WLS-815P-150 BEZ REDUKCJI MOCY
- PROJEKTOWANY KABEL YAKY 4x70²
- PROJEKTOWANY KABEL YAKY 4x35²
- PROJEKTOWANY UZIOM PRĘTOWY TYPUGALMAR DŁ.3m
- ROZCIĘCIE SIECI
- IST. KABLE n.n. I OŚWIETLENIOWE BEZ ZMIAN
- IST. SIEĆ NAPOWIETRZNA OŚWIETLENIOWA NA SŁUPACH ZN-10 WYKONANA PRZEWODEM ASXSSn 4x25² BEZ ZMIAN

UWAGA:

1. NAPIĘCIE SIECI: 230/400V
2. MOC SZCZYTOWA PROJEKTOWANA = 9,54kW
3. MOC SZCZYTOWA OŚWIETLENIA IST. = 4,68kW
4. ŁĄCZNA MOC SZCZYTOWA IST. I PROJEKT: 14,22kW
5. SYSTEM OCHRONY: -SZYBKIE WYŁĄCZENIE ZASILANIA
6. UKŁAD SIECI: TNC

BIURO PROJEKTOWE
CONSUL ENGINEERING sp.z o.o. ul. Barona 30, 43-100 Tychy
Tel. 032-788-16-66

INWESTOR
Gmina Będzin z siedzibą w Urzędzie Miejskim w Będzinie
ul. 11-go Listopada 20, 42-500 Będzin

INWESTYCJA
"KOMPLEKSOWE UZBROJENIE TERENU INWESTYCYJNEGO W DZIELNICY WARPIE W BĘDZINIE W SĄSIEDZTWIE PROJEKTOWANEJ DTS WRAZ Z BUDOWĄ UKŁADY KOMUNIKACYJNEGO"

BRANŻA	STADIUM
ELEKTRYCZNA	P.B-W

SCHEMAT SIECI OŚWIETLENIOWEJ — NR RYS. E02

PROJEKTOWAŁ:	NR. UPR.	SKALA
EDMUND KRUPA	119/75/Kt	
SPRAWDZIŁ:	NR. UPR.	DATA
JÓZEF DUNAJCZYK	404/79	Listopad 2009