


Edytor  
Telefon  
faks  
e-Mail

## Ulica / Jezdnia / Zestawienie wyników

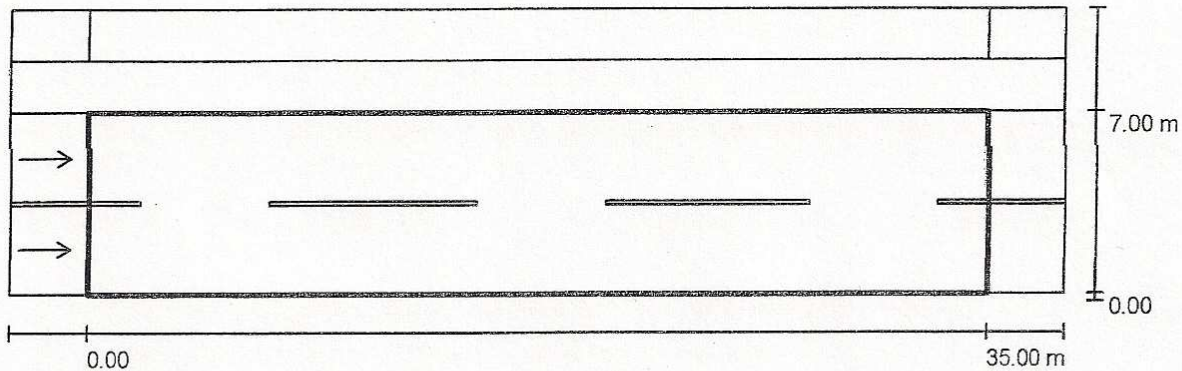

Współczynnik konserwacji: 0.70

Skala 1:294

Siatka: 12 x 6 Punkty

Przynależne elementy uliczne: Jezdnia.

Nawierzchnia: R3, q0: 0.070

Wybrana klasa oświetleniowa: ME3c

(Wszystkie wymagania fotometryczne zostały spełnione.)

	$L_m$ [cd/m <sup>2</sup> ]	U0	UI	TI [%]	SR
Wartości rzeczywiste według obliczenia:	1.0	0.5	0.7	9	0.6
Wartości zadane według klasy:	≥ 1.0	≥ 0.4	≥ 0.5	≤ 15	≥ 0.5
Spełnione/nie spełnione:	✓	✓	✓	✓	✓

### Przynależni obserwatorzy (2 ilość):

Nr.	Obserwator	Pozycja [m]	$L_m$ [cd/m <sup>2</sup> ]	U0	UI	TI [%]
1	Obserwator 1	(-60.000, 1.750, 1.500)	1.0	0.5	0.8	9
2	Obserwator 2	(-60.000, 5.250, 1.500)	1.1	0.5	0.7	8