


Edytor
Telefon
faks
e-Mail

Ulica / Chodnik / Zestawienie wyników

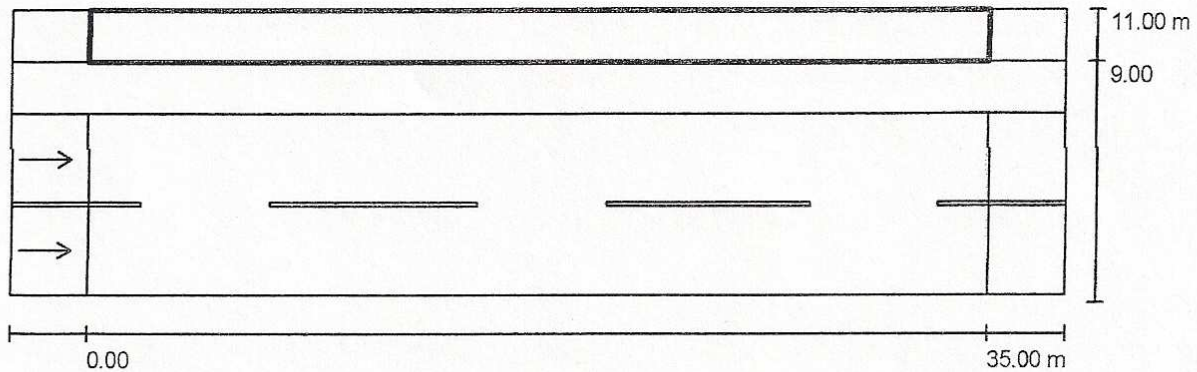

Współczynnik konserwacji: 0.70

Skala 1:294

Siatka: 12 x 3 Punkty

Przynależne elementy uliczne: Chodnik.

Wybrana klasa oświetleniowa: S4

(Wszystkie wymagania fotometryczne zostały spełnione.)

Wartości rzeczywiste według obliczenia:

Wartości zadane według klasy:

Spełnione/nie spełnione:

E_m [lx]	E_{min} [lx]
7	6
≥ 5	≥ 1
✓	✓