PROFIL PODŁUŻNY odcinek B-E-C-F, cz.1

skala 1:500/50

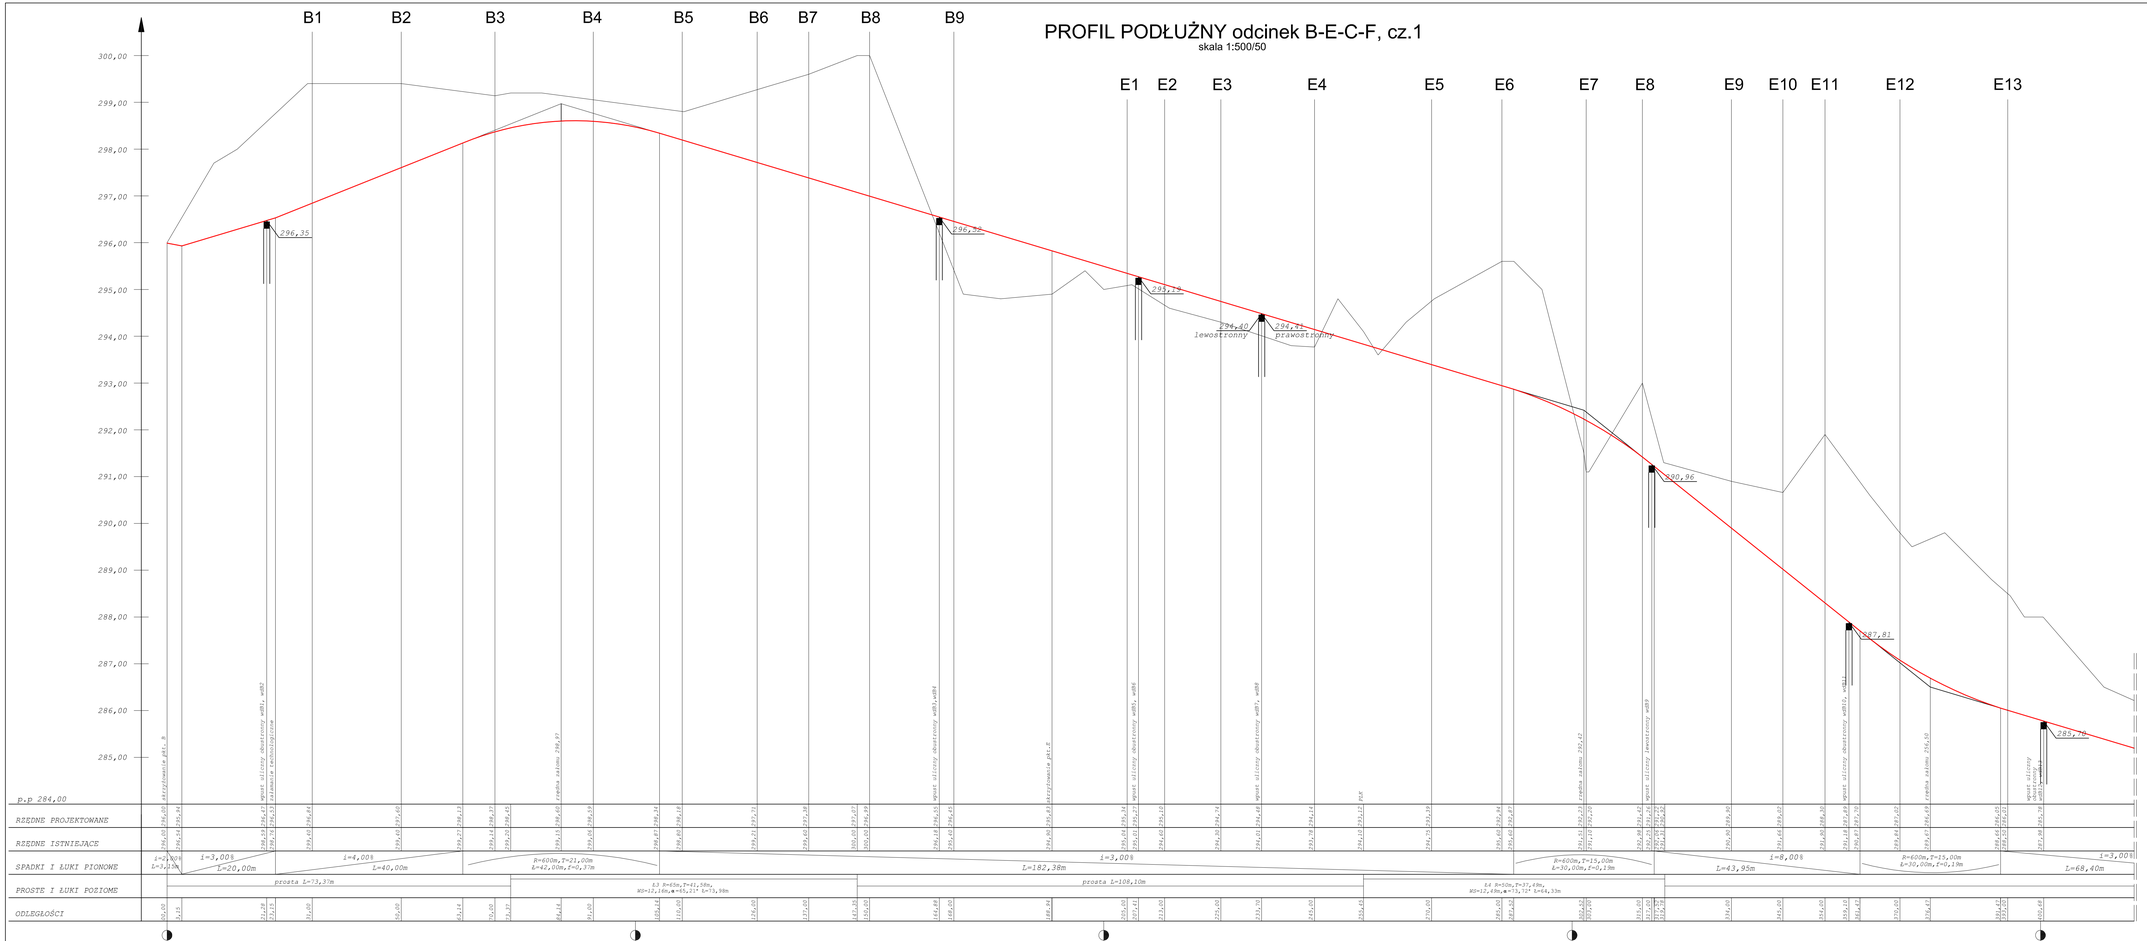

STUDIO INŻYNIERSKIE MKM Spółka Jawna M.Krawczyk, K.Strzeżyk, M.Hajost ul.Unii Europejskiej 10/72, 32-402 OŚWIĘCIM tel. 500 107 085, (033) 876 28 72, 500 107 084, 504 078 174	
inwestor: Urząd Miejski w Będzinie, ul. 11 Listopada 20, 42-500 Będzin	adres inwestycji: Będzin, dzielnica Warpie
faza projektu:	**PROJEKT BUDOWLANY**
temat projektu:	KOMPLEKSOWE UZBROJENIE TERENU INWESTYCYJNEGO W DZIELNICY WARPIE W BĘDZINIE W SĄSIEDZTWIE PROJEKTOWANEJ DTŚ WRAZ Z BUDOWĄ UKŁADU KOMUNIKACYJNEGO
tytuł rysunku:	**PROFIL PODŁUŻNY, odcinek B-E-C-F cz.1**
branża:	DROGI
opracował: inż. Maciej Babiak	podpis: Babiak; skala: 1:500/50
projektował: inż. Krzysztof Strzeżyk, nr upr. SLK/1553/PWOD/07	podpis: ; data: X.2009r.
sprawdził: inż. Marcin Hajost, nr upr. SLK/2005/PWOD/07	podpis: ; nr rysunku: **2.3**