POCHYLNIA S-1
O SPADKU 8%

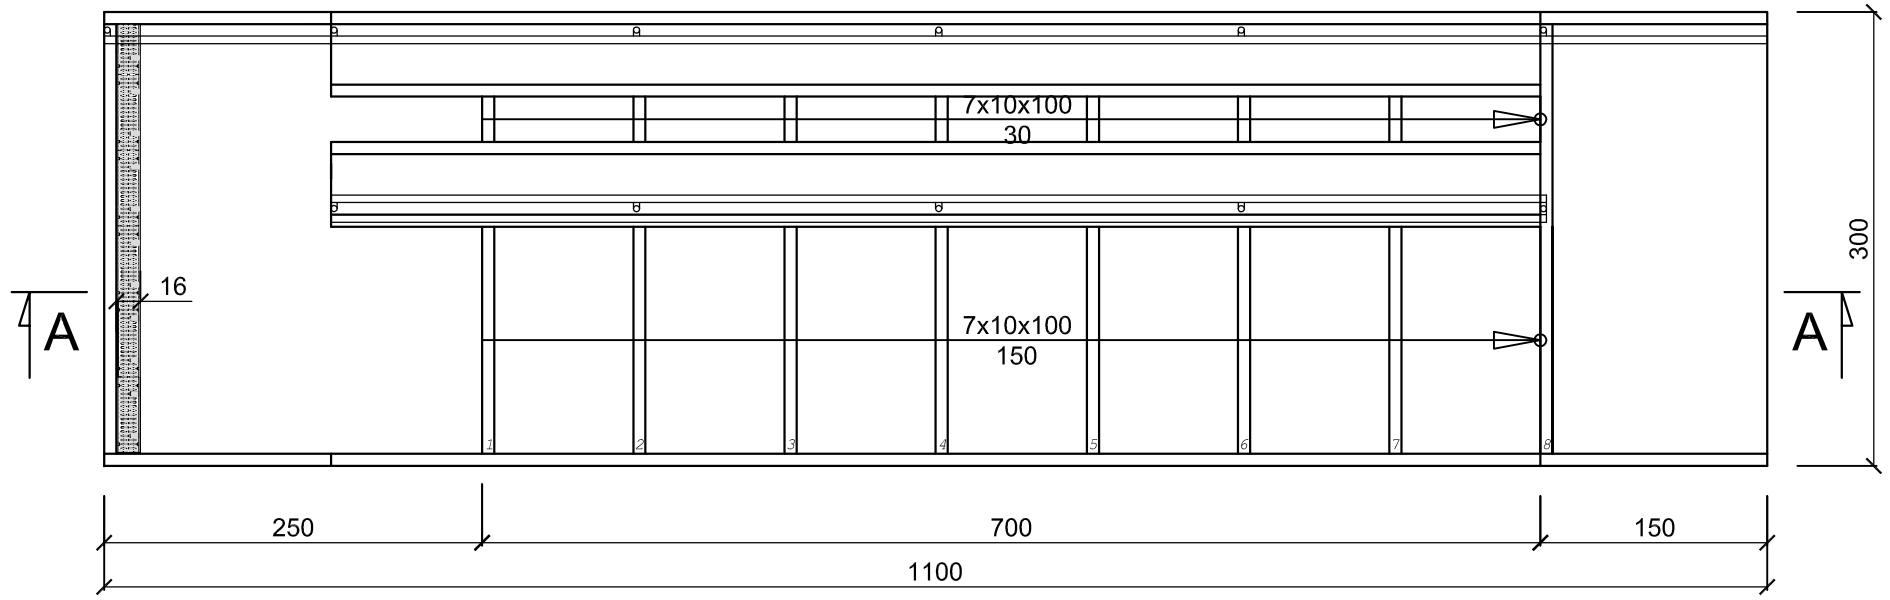

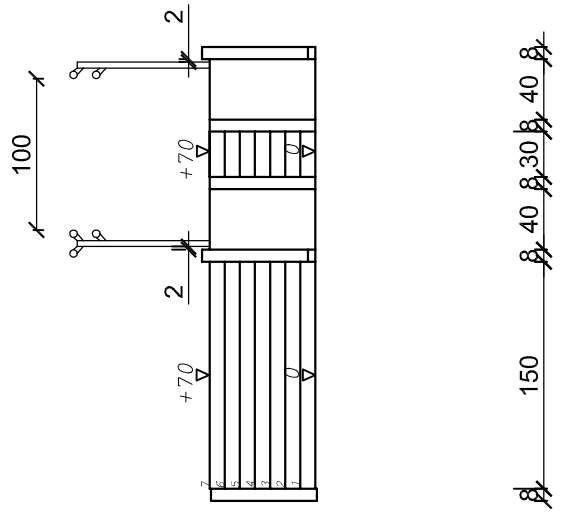

A - A

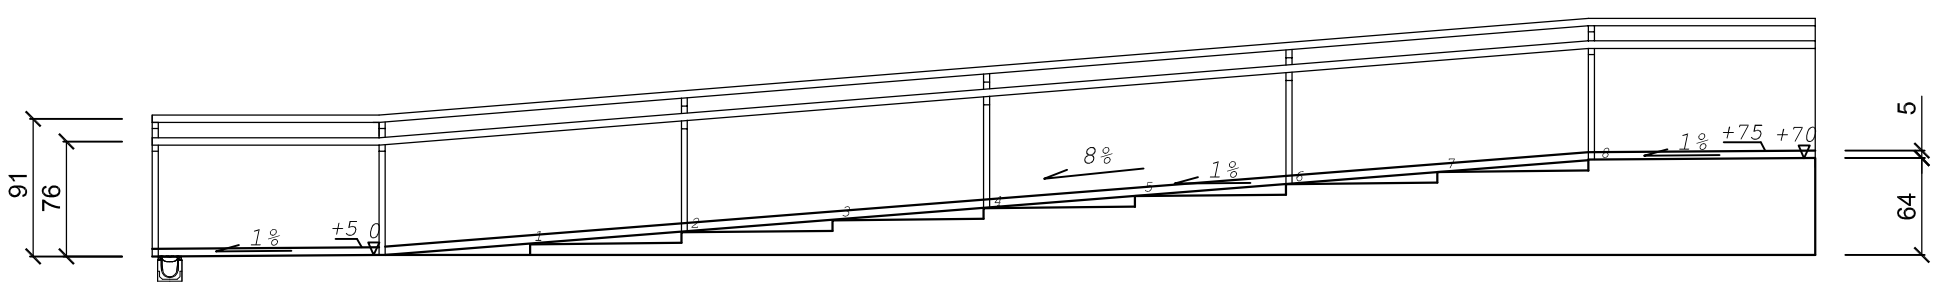

STUDIO INŻYNIERSKIE MKM Spółka Jawna
M.Krawczyk, K.Strzeżyk, M.Hajost
ul.Unii Europejskiej 10/72
32-602 OŚWIĘCIM
tel. 500 107 085, (033) 876 28 72,
500 107 084, 504 078 174

inwestor: Urząd Miejski w Będzinie, ul. 11 Listopada 20, 42-500 Będzin	adres inwestycji: Będzin, dzielnica Warpie
faza projektu: **PROJEKT BUDOWLANY**	
temat projektu: KOMPLEKSOWE UZBROJENIE TERENU INWESTYCYJNEGO W DZIELNICY WARPIE W BĘDZINIE W SĄSIEDZTWIE PROJEKTOWANEJ DTŚ WRAZ Z BUDOWĄ UKŁADU KOMUNIKACYJNEGO	
tytuł rysunku: **POCHYLNIA S-1**	
branża: DROGI	
opracował: inż. Maciej Babiak	podpis: Babiak / skala: 1:50
projektował: inż. Krzysztof Strzeżyk, nr upr. SLK/1553/PWOD/07	podpis: Strzeżyk / data: X.2009r.
sprawdził: inż. Marcin Hajost, nr upr. SLK/2005/PWOD/07	podpis: / nr rysunku: **4.1**