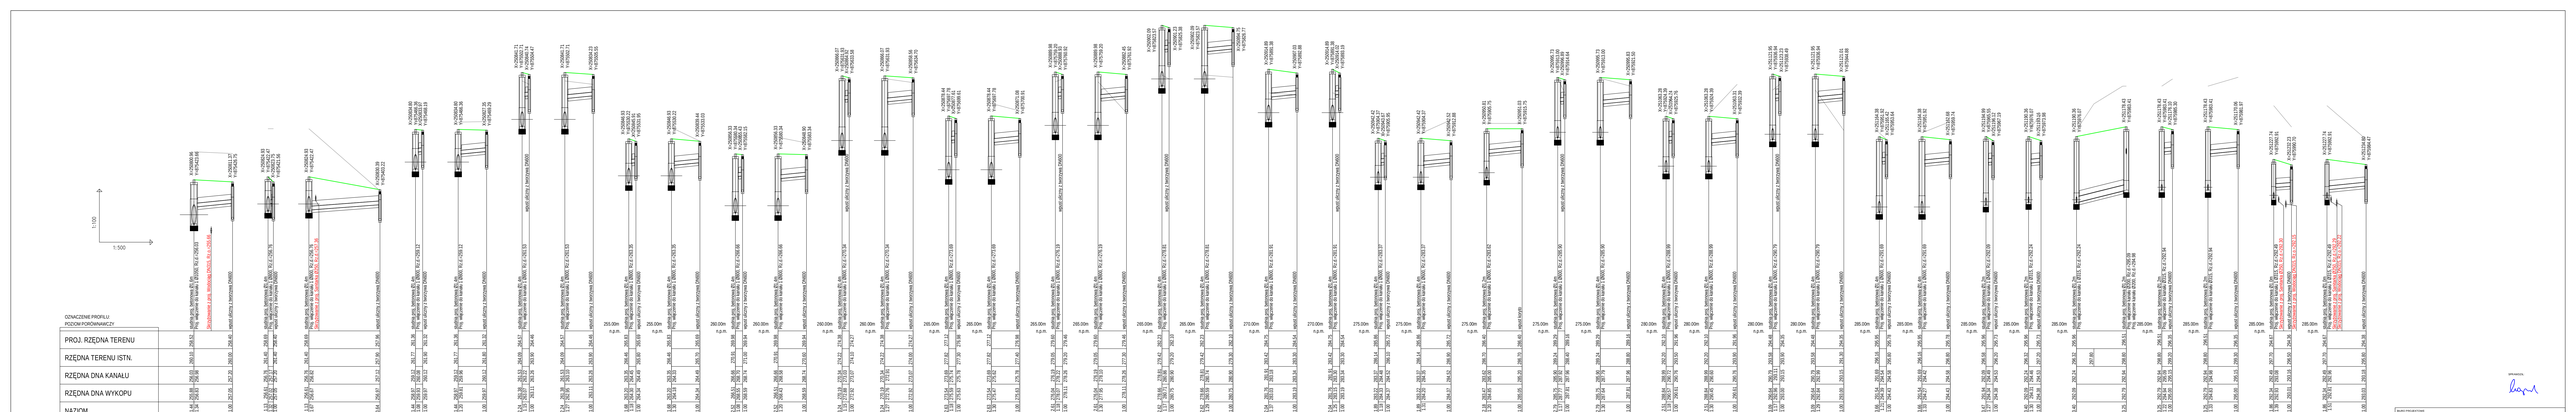
1:100
1:500
OZNACZENIE PROFILU
PCZDM PORÓWNAWCZY
PROJ. RZĘDNA TERENU
RZĘDNA TERENU ISTN.
RZĘDNA DNA KANAŁU
RZĘDNA DNA WYKOPU
NAZIOM
ZAGŁĘBIENIE DNA KANAŁU
SPADKI, DŁUGOŚCI
ŚREDNICA, MATERIAŁ
ODLEGŁOŚCI
HEKTOMETRY
Ø200 PVC-U klasy "S"
Ø300 PEC
Ø315 PVC-U klasy "S"
Ø500 PVC-U klasy "S"
studnia istniejąca (remont DN600)
studnia istniejąca (remont DN800)
Rzędna dna kanału w studni 0-D-0,79 m. Poniżej rzędnej dna kanału w studni 0-D-0,70 m.