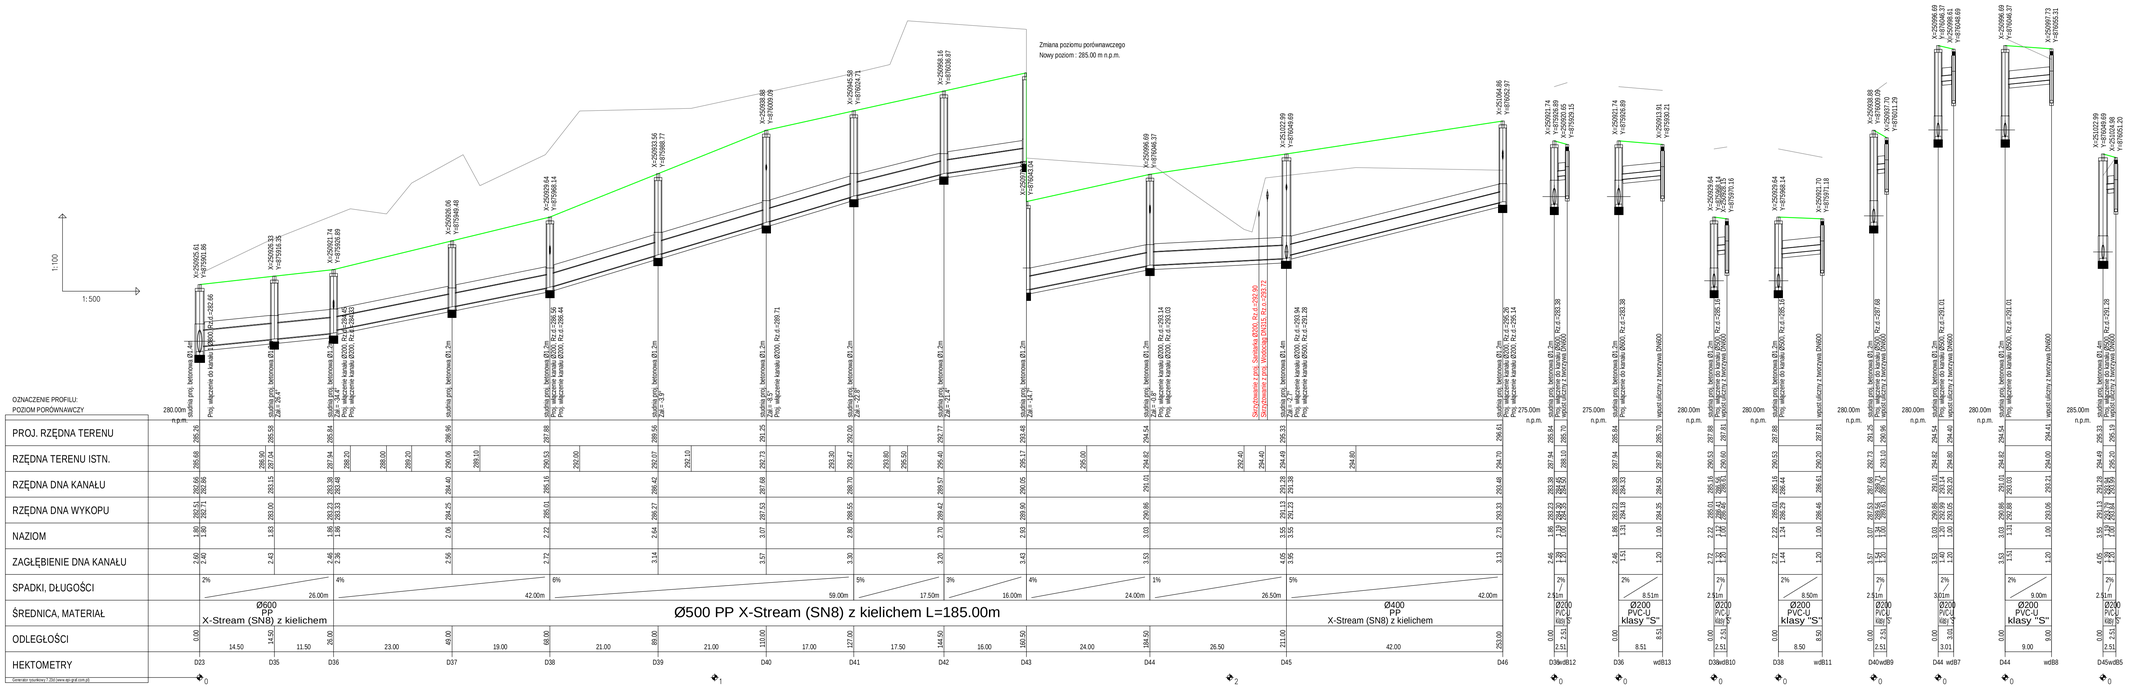

SPRAWDZIŁ:

BIURO PROJEKTOWE
CONSUL ENGINEERING sp.z o.o. ul. Barona 30, 43-100 Tychy

BIURO PROJEKTÓW GRAFICZNYCH PLATAN BIERUŃ 43-150 UL. SZYWANOWSKIEGO 5

INWESTOR: Urząd Miejski w Będzinie ul. 11 Listopada 20, 42-500 Będzin

INWESTYCJA: KOMPLEKSOWE UZBROJENIE TERENU INWESTYCYJNEGO W DZIELNICY WARPIE W BĘDZINIE

BRANŻA: Kanalizacja deszczowa

STADIUM: PB

Profil sieci kanalizacyjnej D23-D46

NR RYS.: 04

PROJEKTOWAŁ: mgr inż. Michał Grzyb ucz. nr SLK/1008/PWOS/07

SPRAWDZIŁ: mgr inż. Marek Jaromin

SKALA: 1 : 100/1:500

PODPIS:

DATA: grudzień