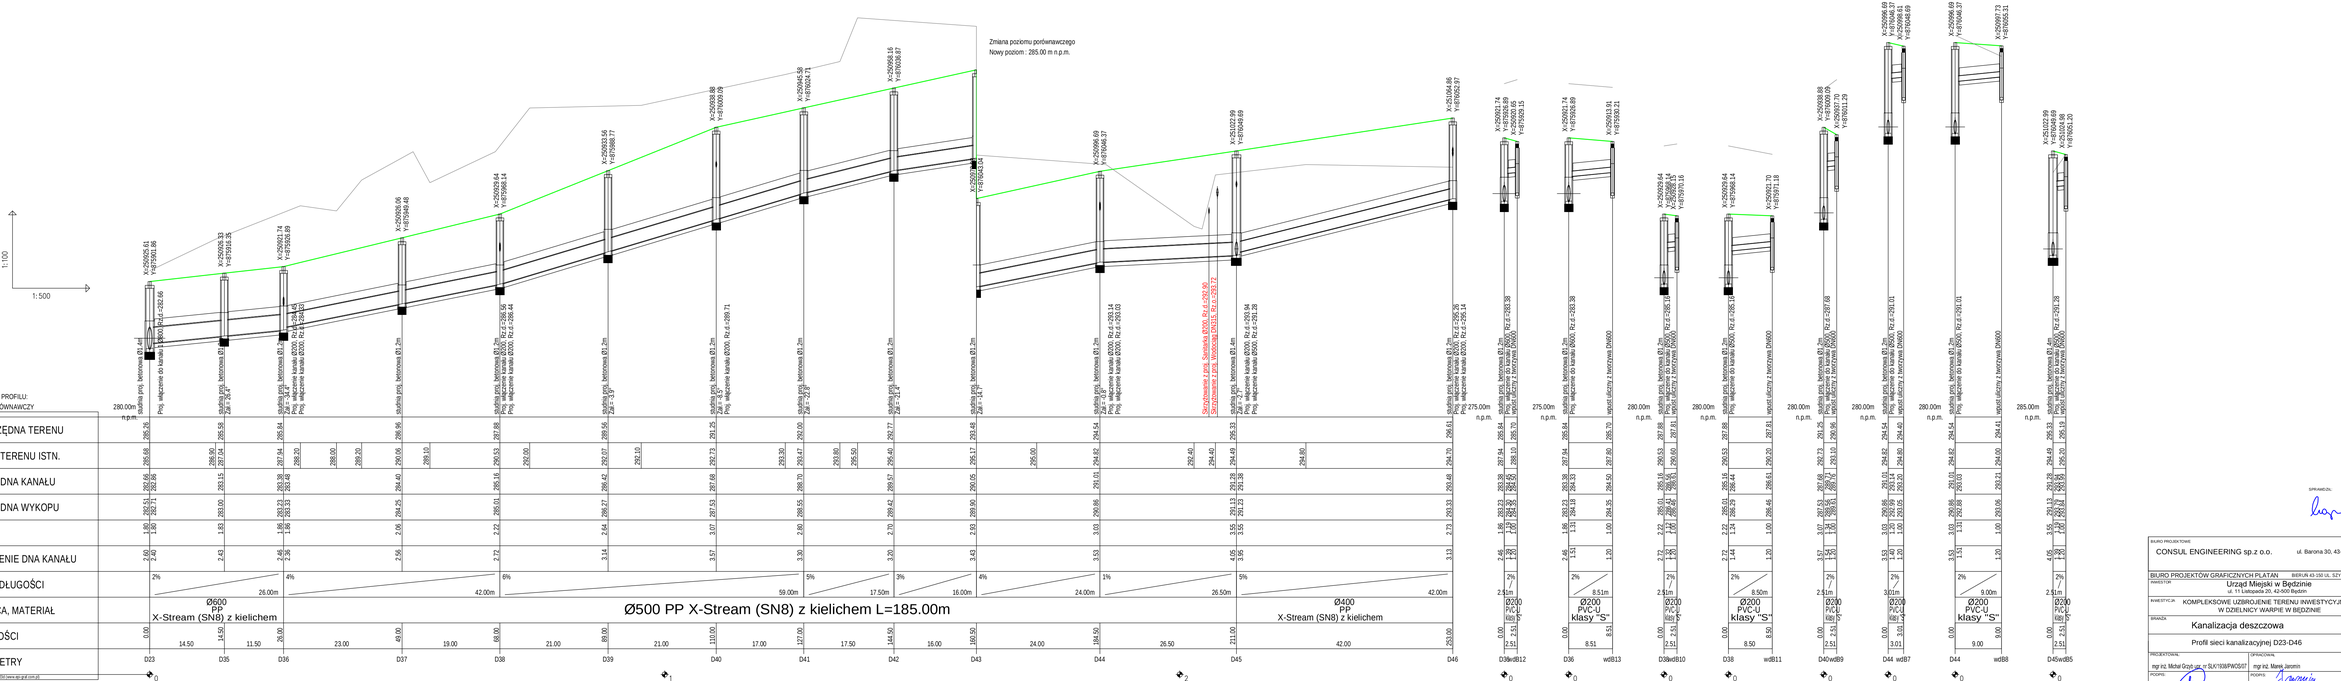

SPRAWDZIŁ:

BIURO PROJEKTOWE	CONSUL ENGINEERING sp.z o.o. ul. Barona 30, 43-100 Tychy
BIURO PROJEKTÓW GRAFICZNYCH PLATAN	BIERUŃ 43-150 UL. SZYMANOWSKIEGO 5
INWESTYCJA	Urząd Miejski w Będzinie ul. 11 Listopada 20, 42-500 Będzin
KWESTYCJA	KOMPLEKSOWE UZBROJENIE TERENU INWESTYCYJNEGO W DZIELNICY WARPIE W BĘDZINIE
BRANŻA	Kanalizacja deszczowa
STADIUM	PW
	Profil sieci kanalizacyjnej D23-D46
NR RYS.	04
PROJEKTOWAŁ	mgr inż. Michał Grosik upr. nr SLK/1938/PWOS/07
SPRAWDZIŁ	mgr inż. Marek Jaromin
SKALA	1 : 100/1:500
PODPIS	PODPIS
DATA	grudzień