PRZEKRÓJ A - A

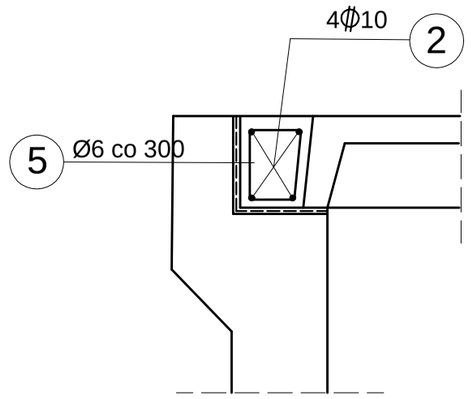

PRZEKRÓJ B - B

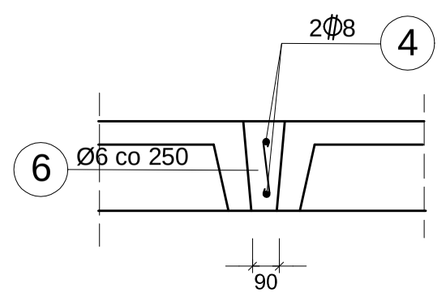

PRZEKRÓJ C - C

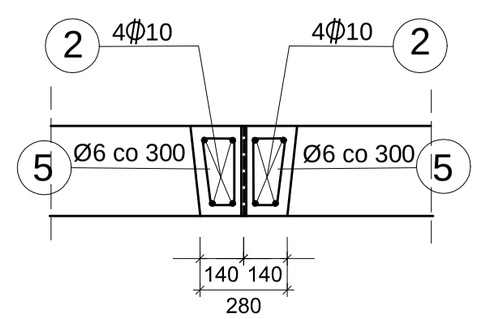

PRZEKRÓJ D - D

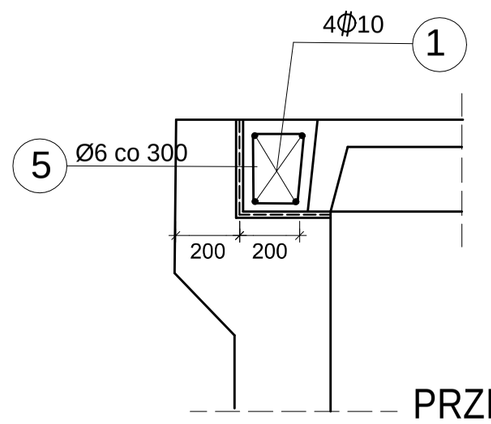

PRZEKRÓJ E - E

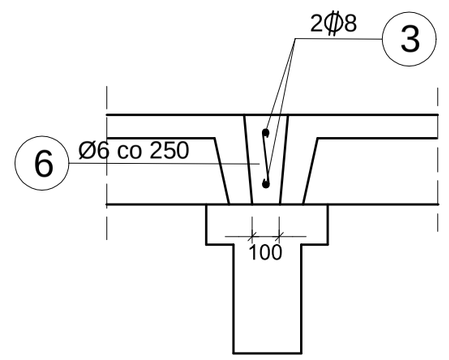

PRZEKRÓJ G - G

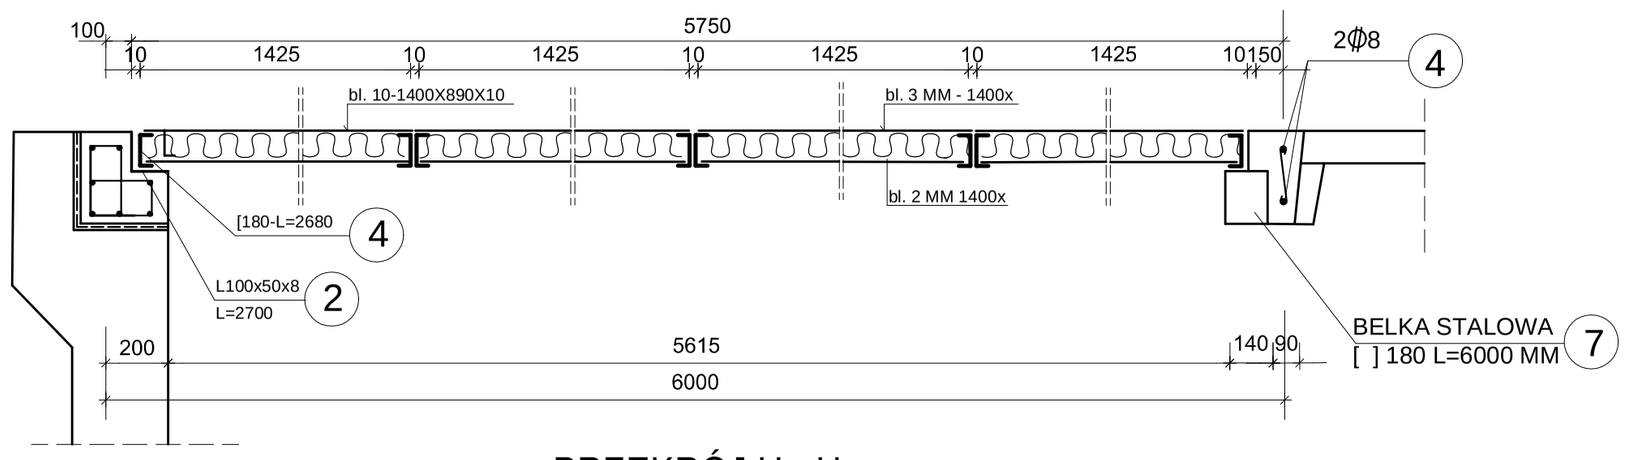

PRZEKRÓJ H - H

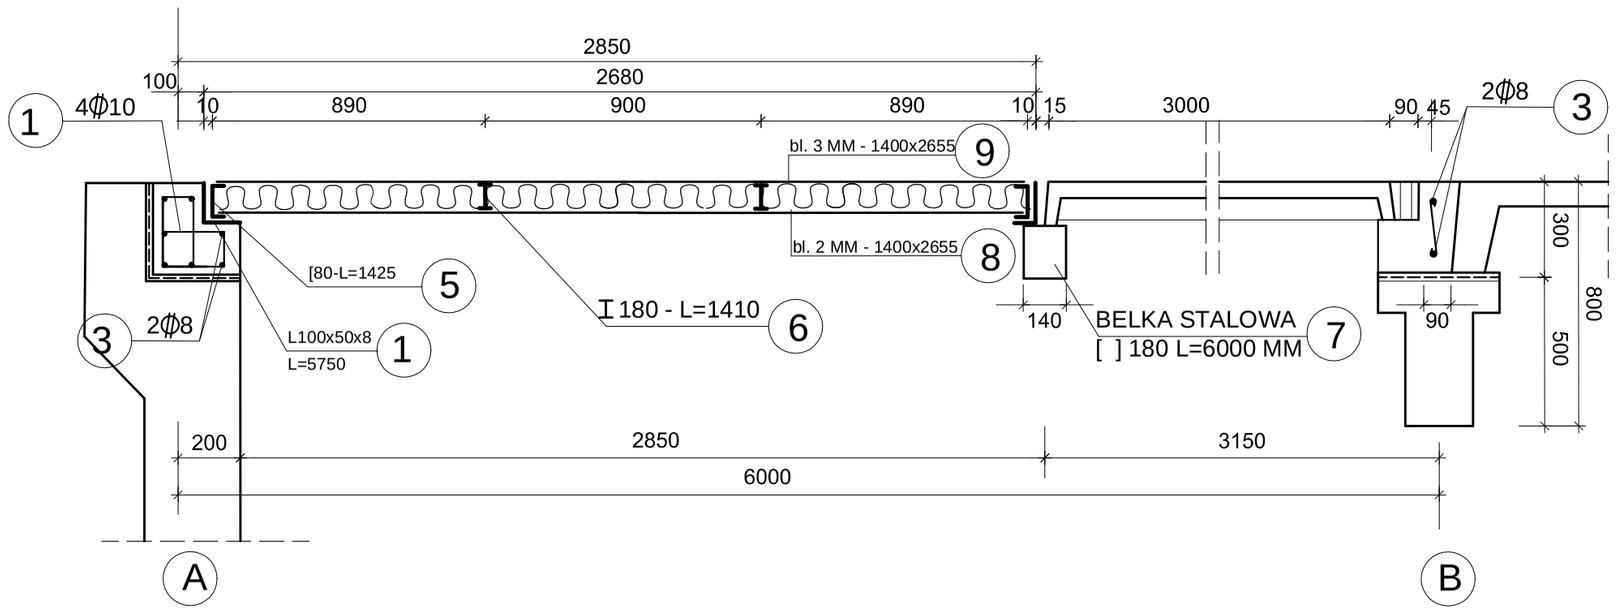

PRZEKRÓJ F - F

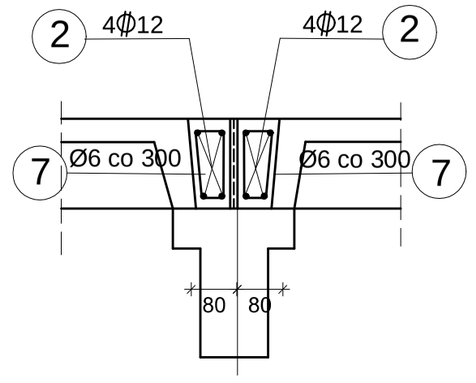

BIURO PROJEKTOWE	CONSUL ENGINEERING sp.z o.o. ul. Barona 30, 43-100 Tychy
BIURO PROJEKTÓW GRAFICZNYCH PLATAN	BIERUŃ 43-150 UL. SZYMANOWSKIEGO 5
INWESTOR	Urząd Miejski w Będzinie ul. 11 Listopada 20, 42-500 Będzin
INWESTYCJA	KOMPLEKSOWE UZBROJENIE TERENU INWESTYCYJNEGO W DZIELNICY WARPIE W BĘDZINIE
BRANŻA	Kanalizacja deszczowa
STADIUM	PW
	Zbrojenie konstrukcji dachu - przekroje
NR RYS.	18/2
PROJEKTOWAŁ:	mgr inż. Ryszard Gargul upr. nr 5302/61
OPRACOWAŁ	mgr inż. Marek Jaromin
SKALA	1:20
PODPIS:	
PODPIS:	
DATA	grudzień