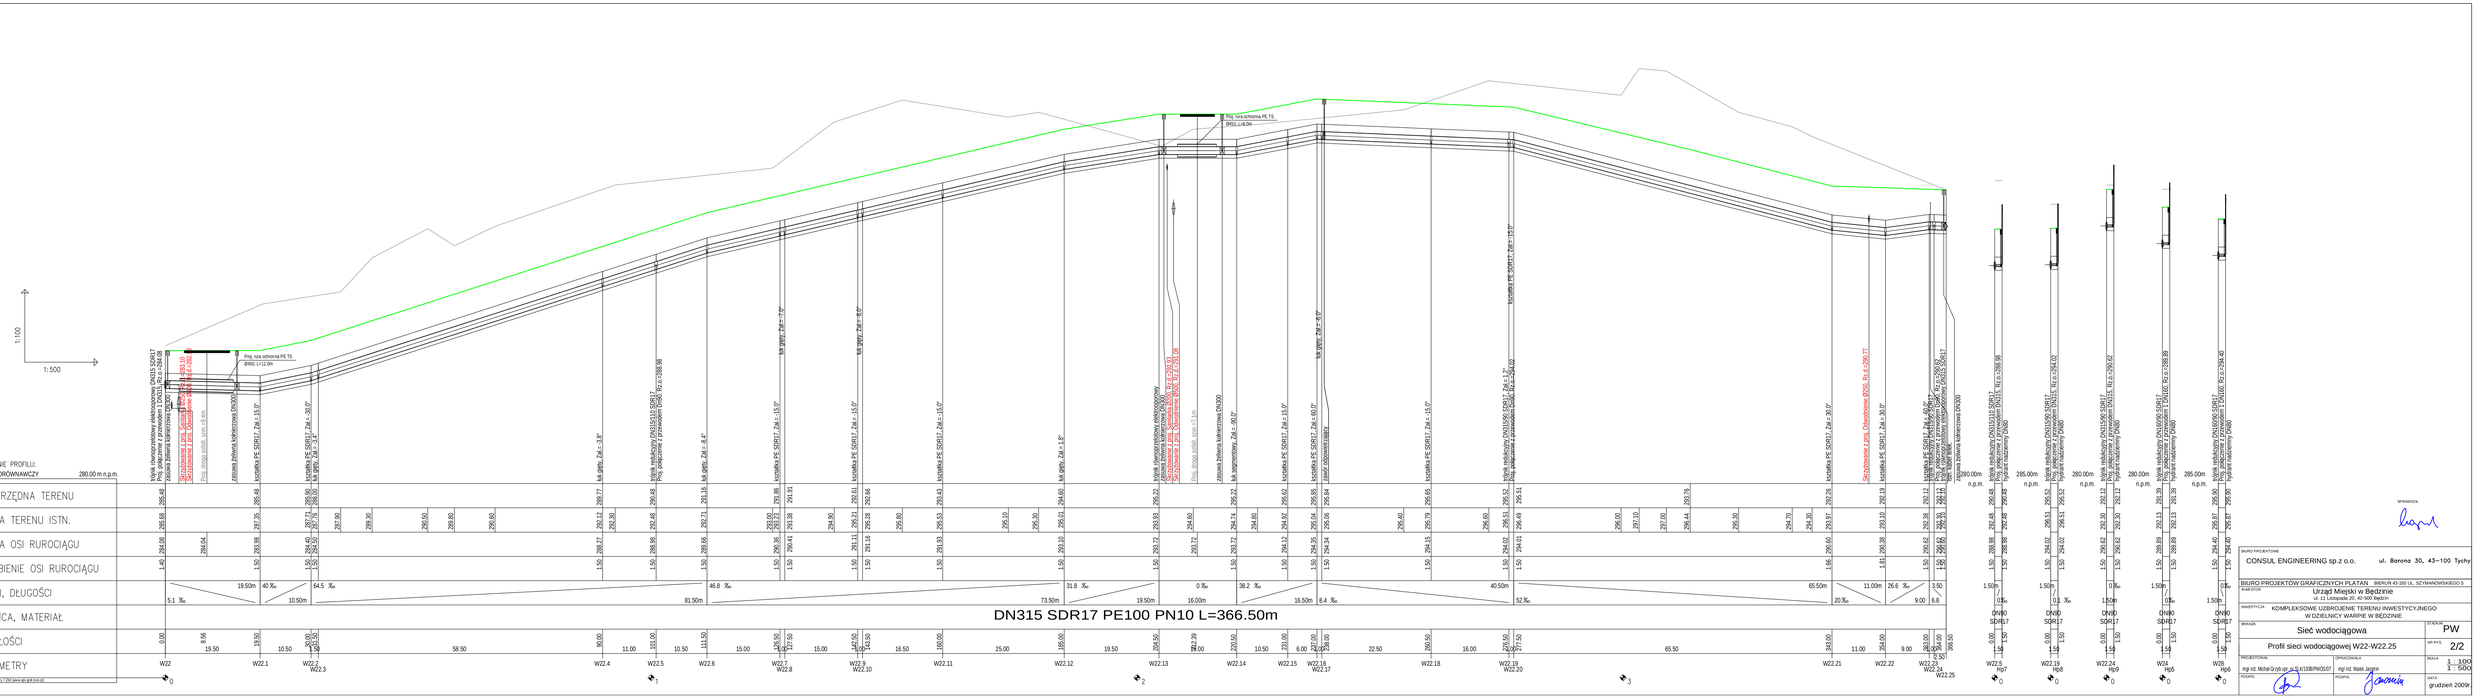
1:100
1:500
OZNACZENIE PROFILU:
POZIOM PORÓWNAWCZY 280.00 m n.p.m.
PROJ. RZĘDNA TERENU
RZĘDNA TERENU ISTN.
RZĘDNA OSI RUROCIĄGU
ZAGŁĘBIENIE OSI RUROCIĄGU
SPADKI, DŁUGOŚCI
ŚREDNICA, MATERIAŁ
DN315 SDR17 PE100 PN10 L=366.50m
ODLEGŁOŚCI
HEKTOMETRY
Proj. rura ochronna PE TS
Proj. rura ochronna PE TS
Proj. drogi polski, rzędna dla osi
Proj. drogi polski, rzędna dla osi
Istniejąca żelbetowa kanalizacja DN300
Istniejąca żelbetowa kanalizacja DN300
Istniejąca żelbetowa kanalizacja DN300