


SZCZEGÓŁ PRZEJŚCIA SIECI WODOCIĄGOWEJ POD DROGĄ

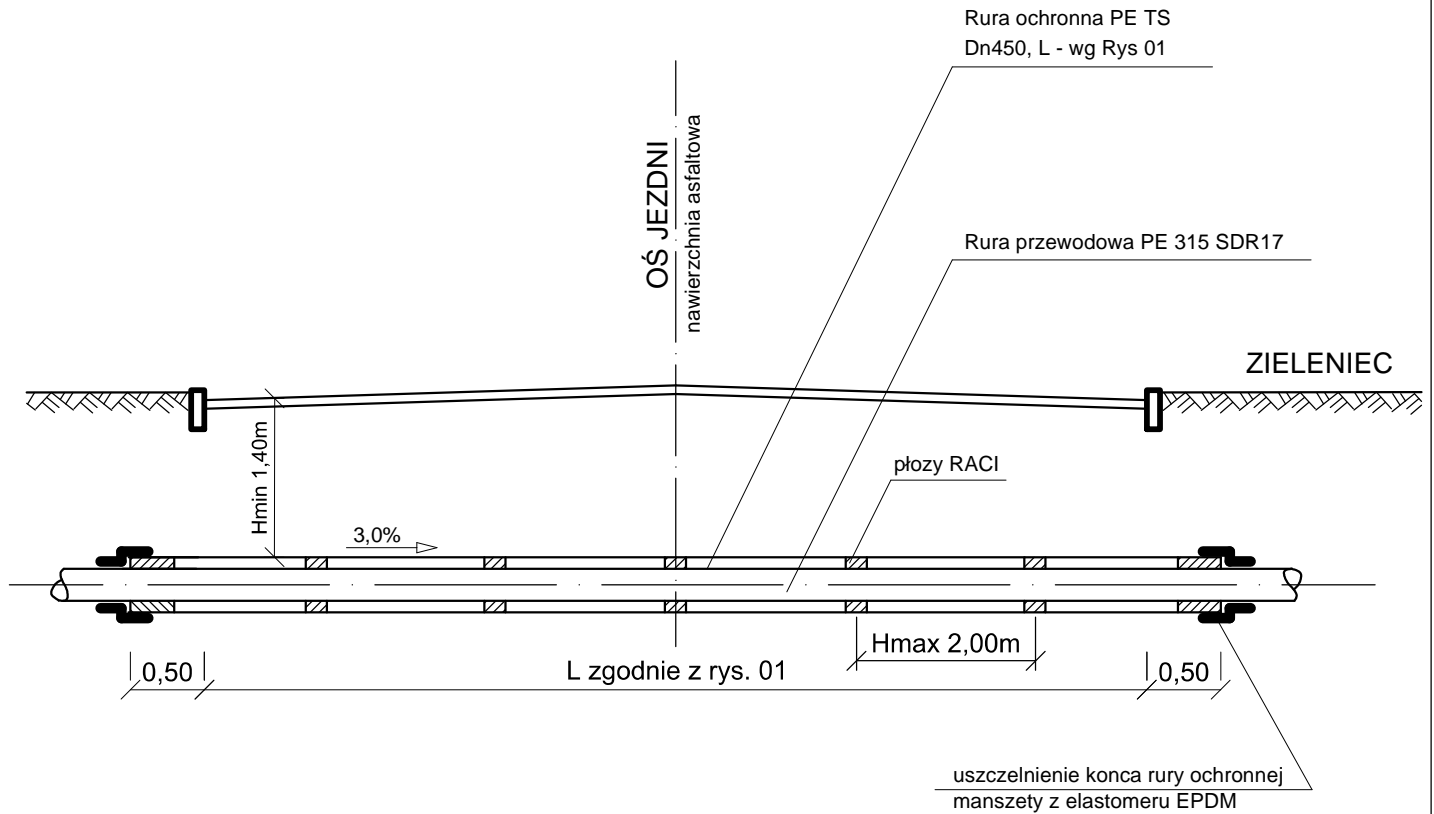

BIURO PROJEKTOWE CONSUL ENGINEERING sp.z o.o. ul. Barona 30, 43-100 Tychy	
BIURO PROJEKTÓW GRAFICZNYCH PLATAN BIERUŃ 43-150 UL. SZYMANOWSKIEGO 5	
INWESTOR Urząd Miejski w Będzinie ul. 11 Listopada 20, 42-500 Będzin	
INWESTYCJA KOMPLEKSOWE UZBROJENIE TERENU INWESTYCYJNEGO W DZIELNICY WARPIE W BĘDZINIE	
BRANŻA	STADIUM
Sieć wodociągowa	PW
Szczegół przejścia pod drogą	
NR RYS. 07	
PROJEKTOWAŁ:	OPRACOWAŁA
mgr inż. Michał Grzyb upr. nr SLK/1938/PWOS/07	mgr inż. Marek Jaromin
PODPIS:	PODPIS:
SKALA	
DATA	
grudzień 2009r.	

SPRAWDZIŁ: