



## Rozdzielnica 230/400V dla węzła c.o.

Nr odpywu	1.1	1.2	1.3	2	3	4	5	6	7	8
Nazwa odpywu	Zasilanie z rozdzielni głównej	Kontrola napięcia na szynach rozdzielni	Ochrona przepięciowa	Gniazdo 1-faz	Gniazdo 1-faz	Gniazdo 1-faz	Rezerwa	Zasilanie oświetlenia pomieszczenia węzła c.o.	Rezerwa	Rezerwa
Moc [W]	—	—	—	—	—	—	—	150	—	—
Prad [A]	40	—	—	16	10	10	10	—	6	10

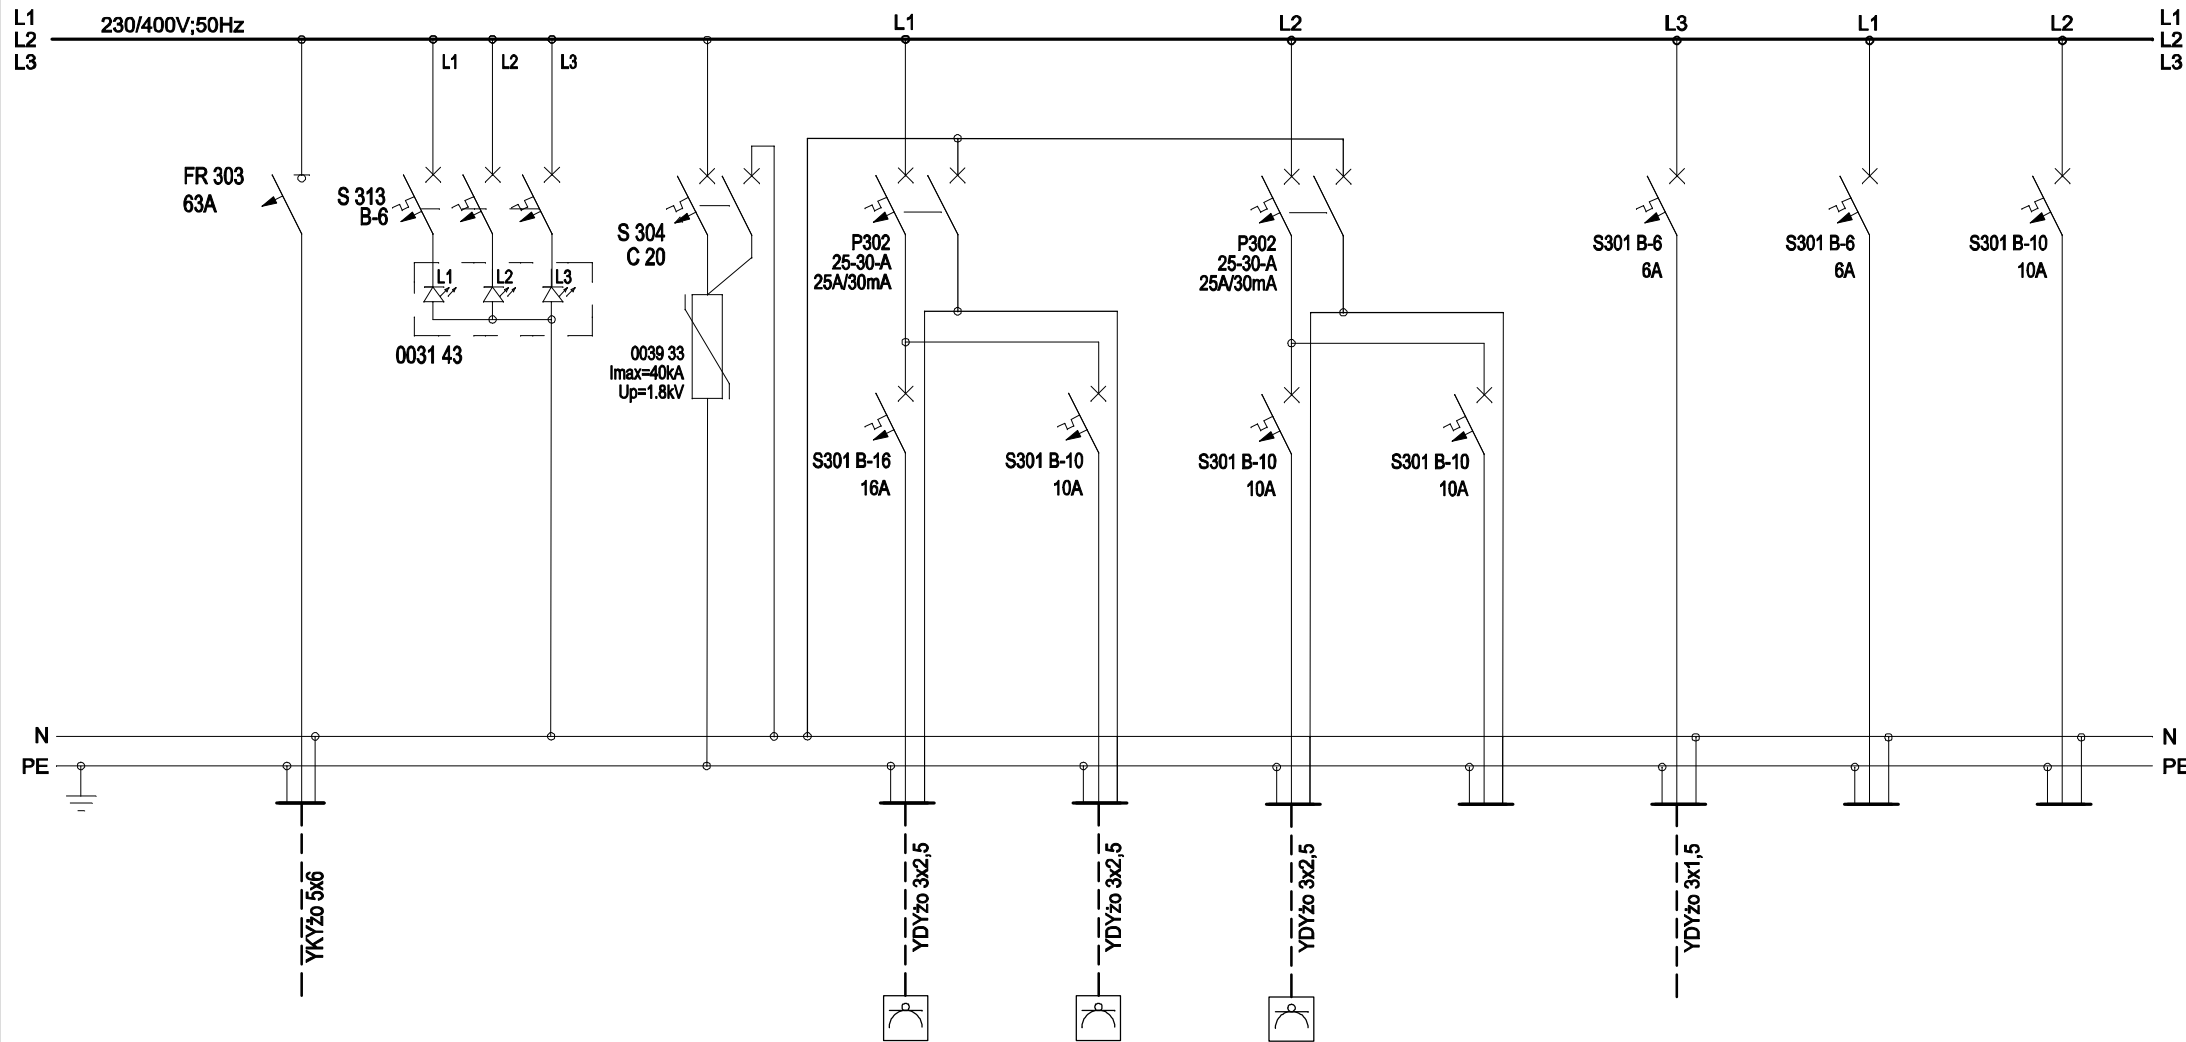

**Rozmieszczenie aparatury w rozdzielnicy**

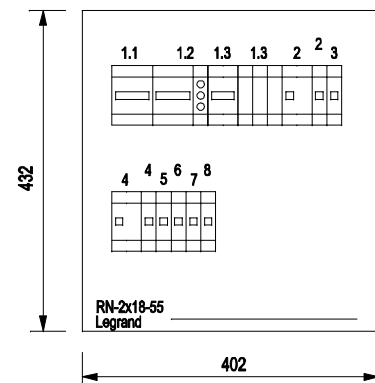

**Układ TN-S**

	"PRO-POMIAR" s.c. ul. Legionów 59, 42-200 Częstochowa tel. 34/ 361 61 35, e-mail: propomiar@interia.pl		
<b>INWESTOR</b>	Miasto Będzin 42-500 Będzin, ul. 11 Listopada 20		
<b>OBIEKT</b>	Przedszkole Miejskie nr 10 42-500 Będzin, ul. Kielecka 11		
<b>NAZWA OPRACOWANIA</b>	Przebudowa instalacji c.o. i wody w budynku Przedszkola Miejskiego nr 10 w Będzinie		
<b>PRZEDMIOT RYSUNKU</b>	Rozdzielnica 230/400V dla węzła c.o.. Schemat strukturalny i rozmieszczenie aparatury.	<b>SKALA</b>	<b>RYS.</b>
		-	1
<b>OPRACOWAŁ</b>	inż. PAWEŁ GOC		04.2012
<b>SPRAWDZIŁ</b>	mgr inż. WALDEMAR POHORECKI upr. Bud. Nr SLK/IE/1165/02		04.2012