


# RZUT POMIESZCZENIA WĘZŁA C.O.

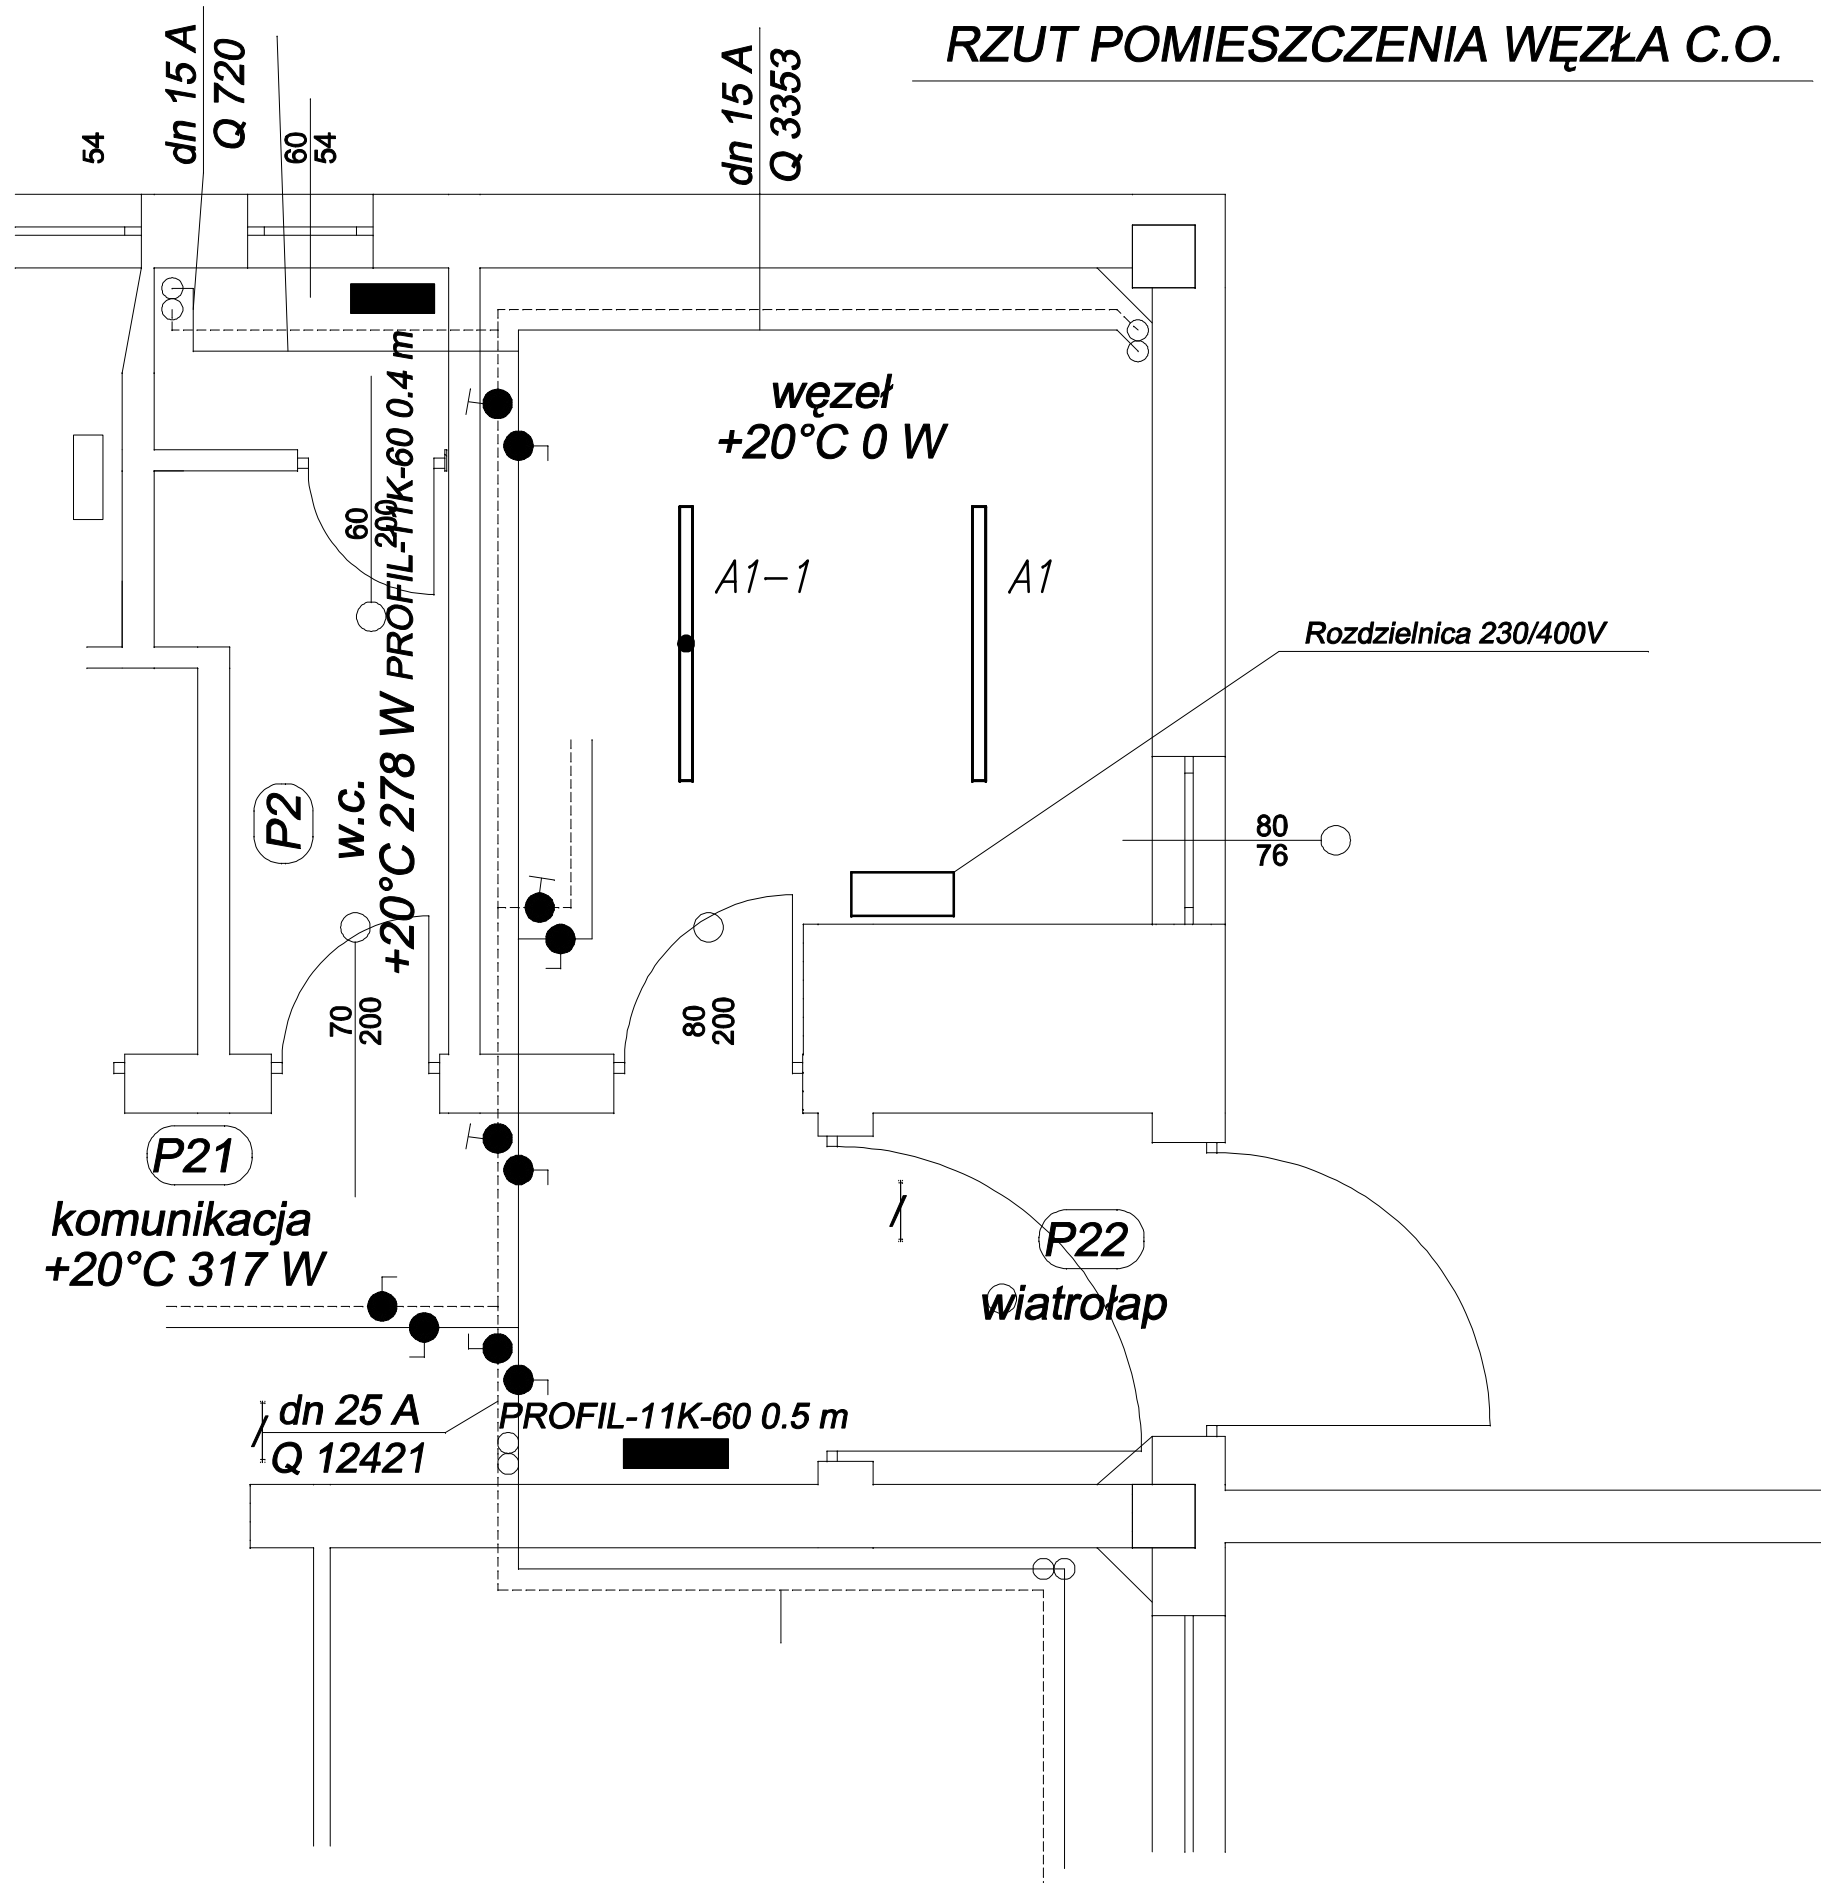


## Oznaczenia na rysunku:

A1

Philips Pacific TCW 216 - oprawa świetłówkowa zwieszana 2x36W IP65.

A1-1

Philips Pacific TCW 216 - oprawa świetłówkowa zwieszana 2x36W IP65 z modułem awaryjnym 3-godzinnym.

		"PRO-POMIAR" s.c. ul. Legionów 59, 42-200 Częstochowa tel. 34/ 361 61 35, e-mail: propomiar@interia.pl	
INWESTOR	Miasto Będzin 42-500 Będzin, ul. 11 Listopada 20		
OBIEKT	Przedszkole Miejskie nr 10 42-500 Będzin, ul. Kielecka 11		
NAZWA OPRACOWANIA	Przebudowa instalacji c.o. i wody w budynku Przedszkola Miejskiego nr 10 w Będzinie		
PRZEDMIOT RYSUNKU	Instalacja oświetlenia węzła c.o.	SKALA	RYS.
		-	2
OPRACOWAŁ	inż. PAWEŁ GOC		04.2012
SPRAWDZIŁ	mgr inż. WALDEMAR POHORECKI upr. Bud. Nr SLK/IE/1165/02		04.2012