


RZUT PARTERU

1:100

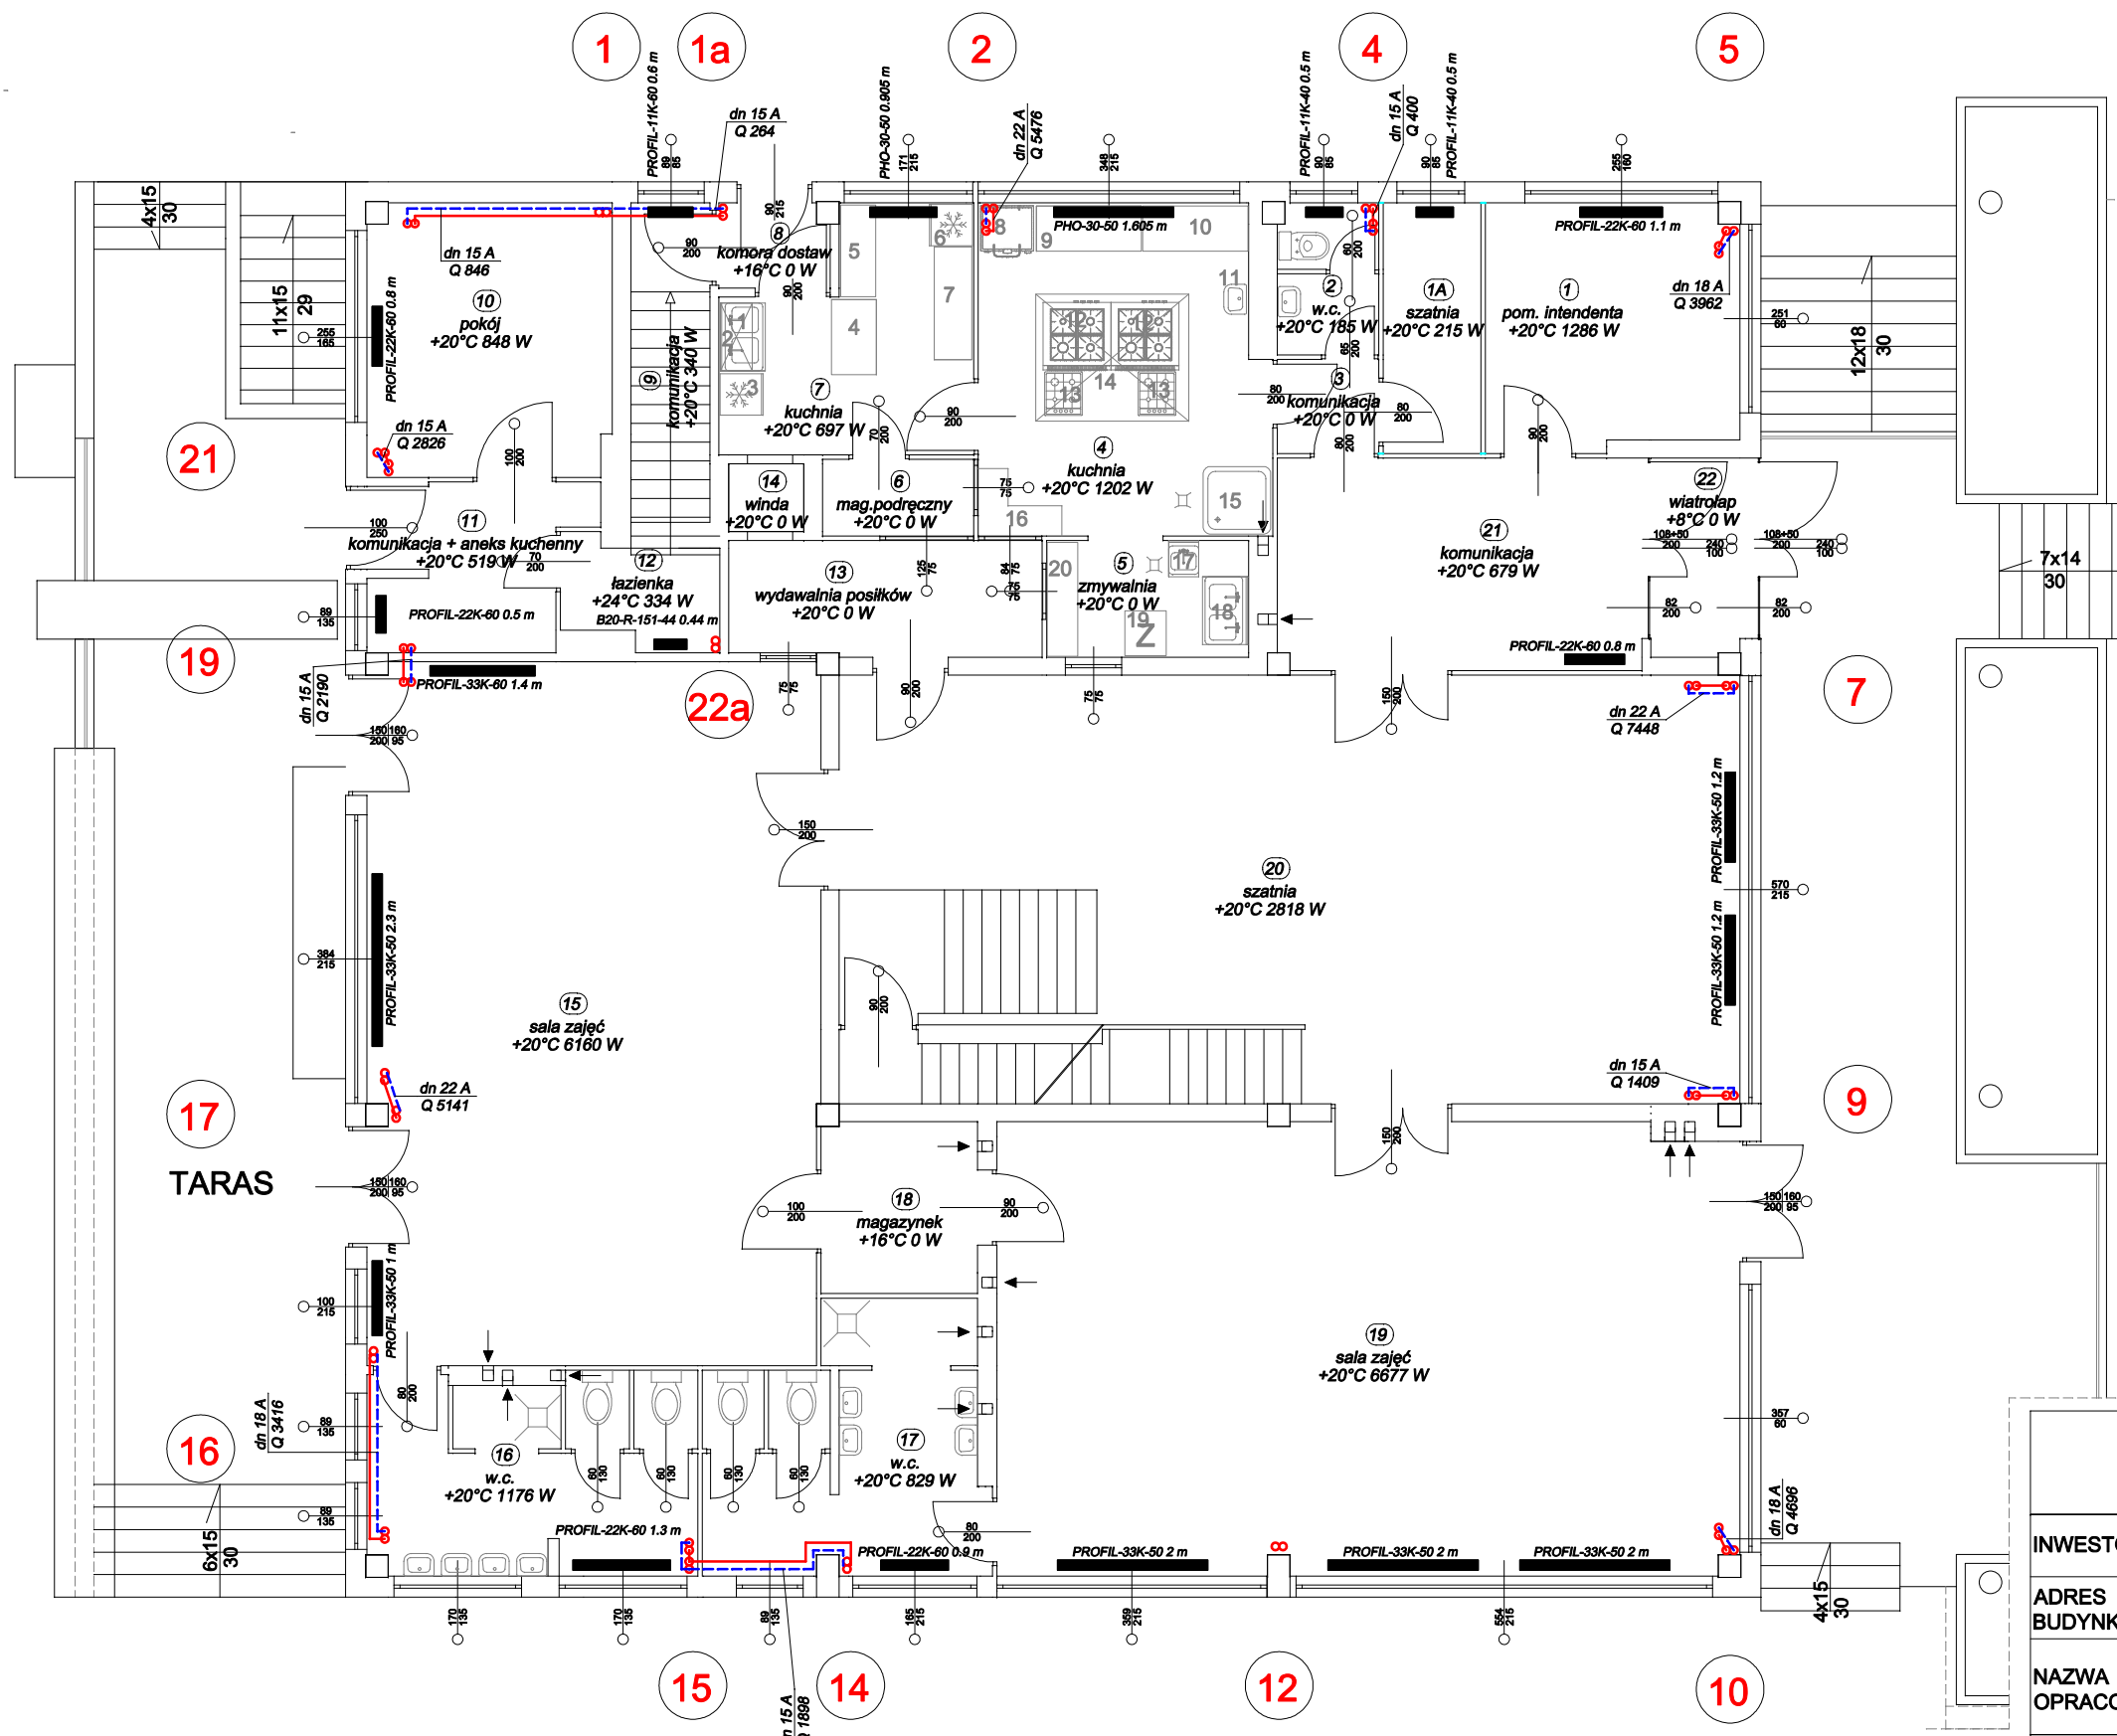

B.U.P.H. "EKOTECH" Elżbieta Ociepka 44-100 Gliwice, ul. Zwycięstwa 21/9 tel. +48 600 894 861, e-mail: ekotech@onet.poczta.eu	
INWESTOR	Miasto Będzin 42-500 Będzin, ul. 11 Listopada 20
ADRES BUDYNKU	Przedszkole Miejskie nr 10 42-500 Będzin, ul. Kielecka 11
NAZWA OPRACOWANIA	Przebudowa wewnętrznej instalacji c.o. w budynku Przedszkola Miejskiego nr 10 w Będzinie
PRZEDMIOT RYSUNKU	RZUT PARTERU
OPRACOWAŁ	mgr inż. JOANNA PIERZCHNIAK
PROJEKTOWAŁ	mgr inż. JUSTYNA MIREK upr. Bud. Nr SLK/1457/PWOS/06
SPRAWDZIŁ	mgr inż. ELŻBIETA WIŚNIEWSKA upr. Bud. Nr UAN-VIII/83861/11/87
	SKALA RYS. 1:100 2