


RZUT PIĘTRA

1:100

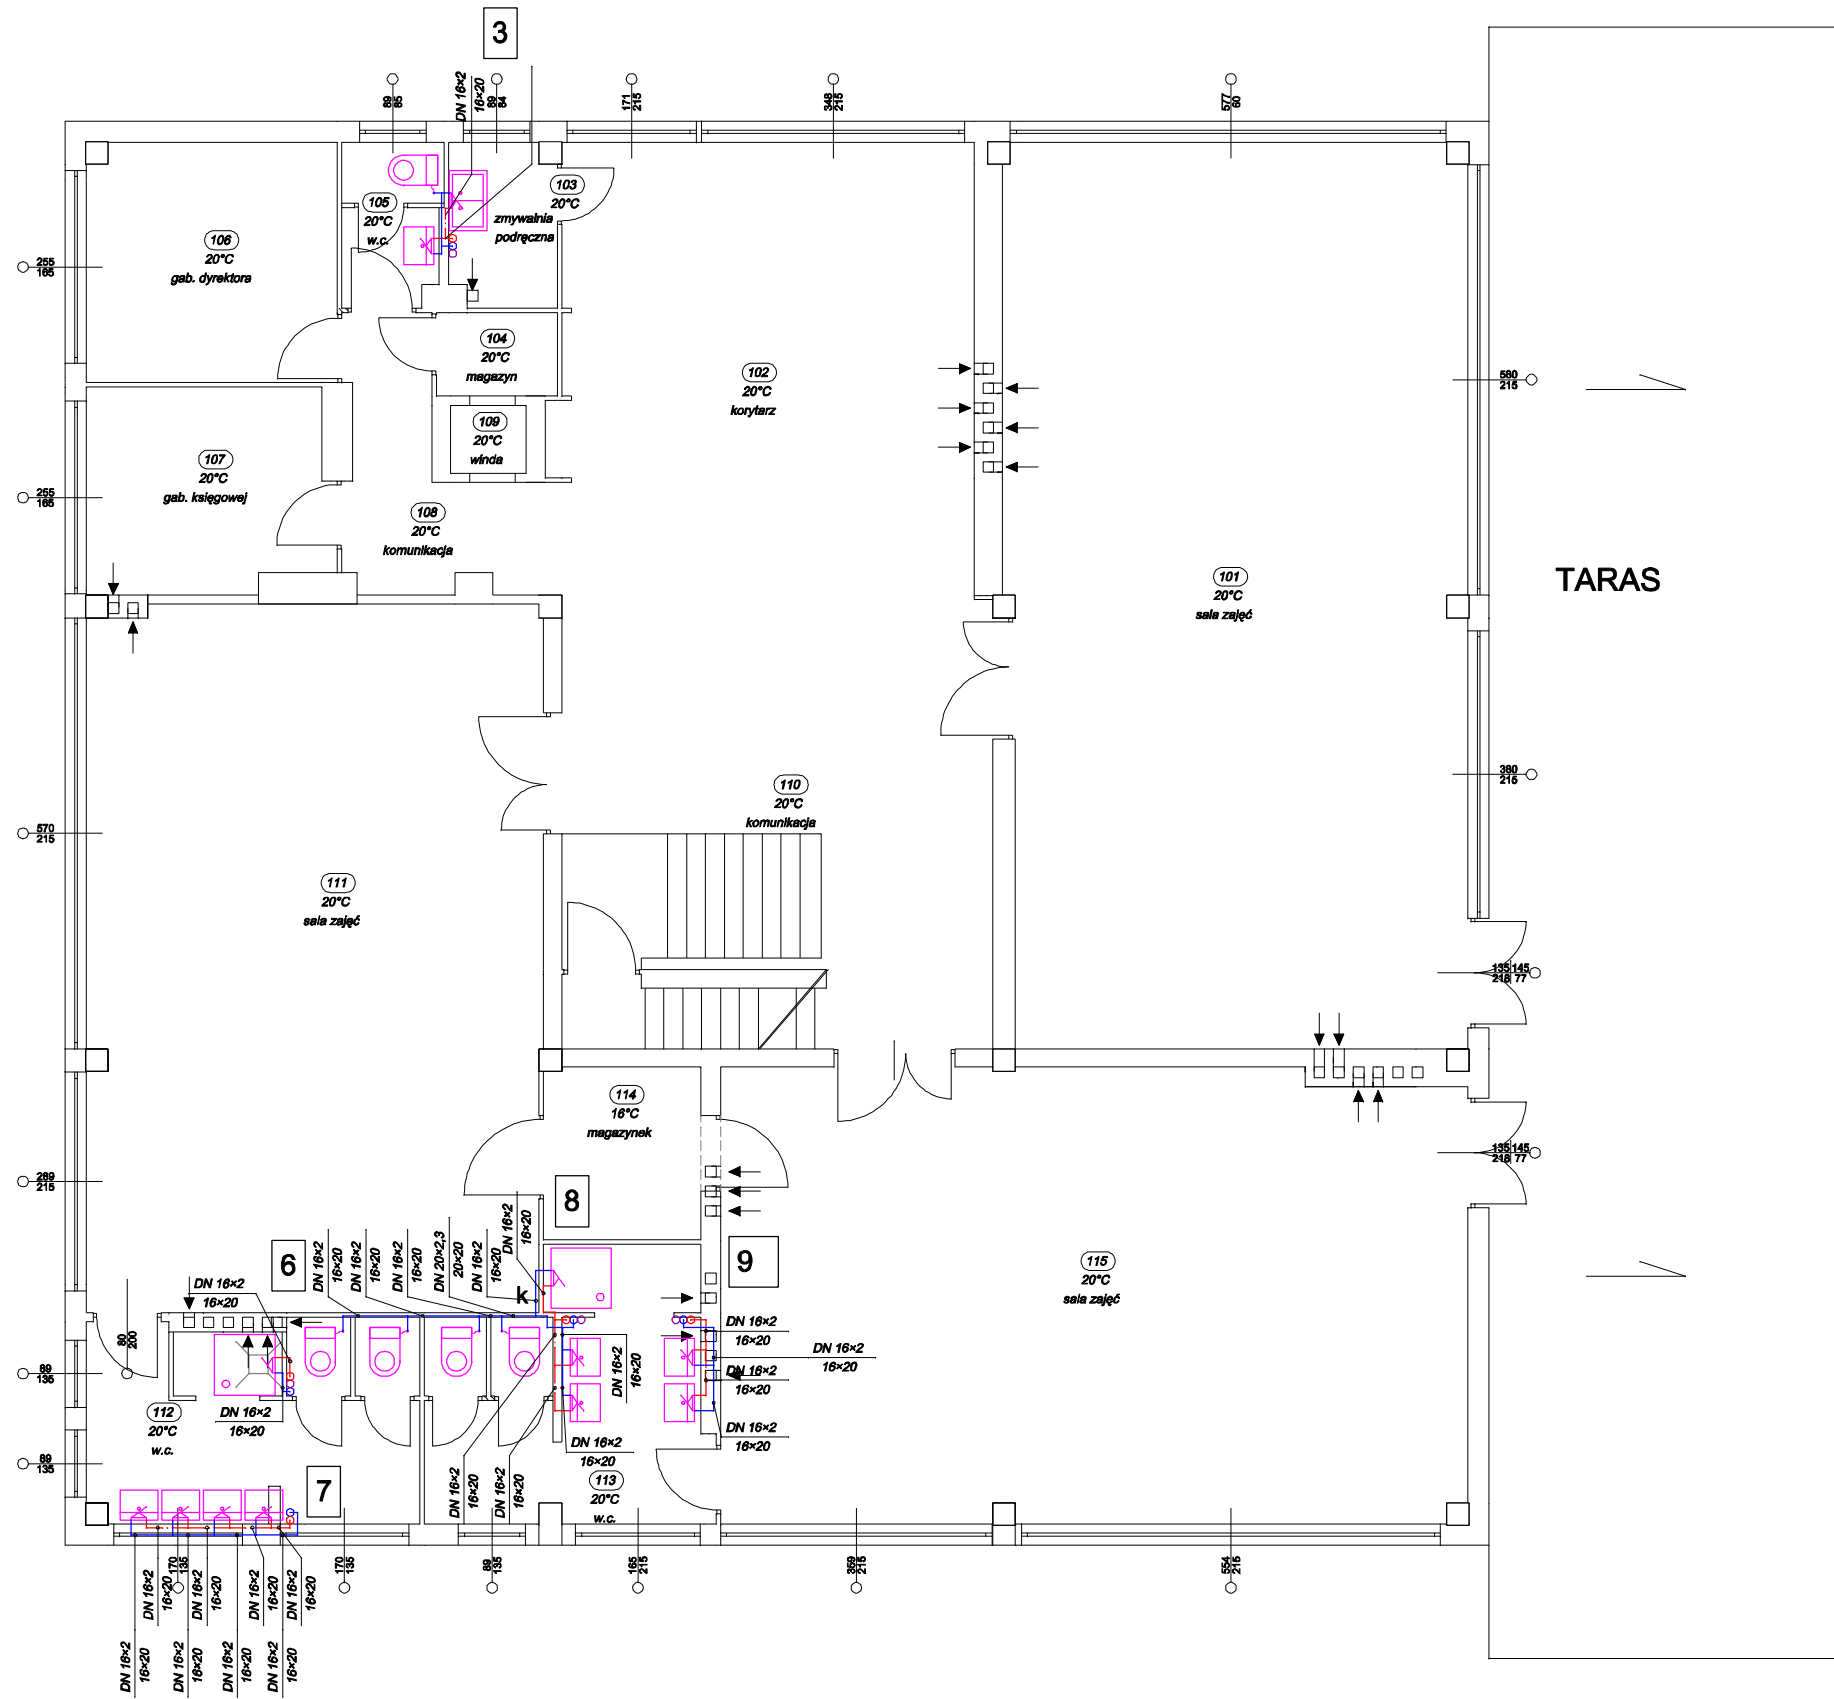

LEGENDA

- - woda zimna
- - woda ciepła
- - cyrkulacja

B.U.P.H. "EKOTECH" Elżbieta Ociepka 44-100 Gliwice, ul. Zwycięstwa 21/9 tel. +48 600 894 861, e-mail: ekotech@onet.poczta.eu			
INWESTOR	Miasto Będzin 42-500 Będzin, ul. 11 Listopada 20		
ADRES BUDYNKU	Przedszkole Miejskie nr 10 42-500 Będzin, ul. Kielecka 11		
NAZWA OPRACOWANIA	Przebudowa wewnętrznej instalacji wody w budynku Przedszkola Miejskiego nr 10 w Będzinie		
PRZEDMIOT RYSUNKU	RZUT PIĘTRA	SKALA	RYS. 4
OPRACOWAŁ	mgr inż. JOANNA PIERZCHNIAK		03.2012
PROJEKTOWAŁ	mgr inż. JUSTYNA MIREK upr. Bud. Nr SLK/1457/PWOS/06		03.2012
SPRAWDZIŁ	mgr inż. ELŻBIETA WIŚNIEWSKA upr. Bud. Nr UAN-VIII/83861/11/87		03.2012