


# RZUT PARTERU

1:100

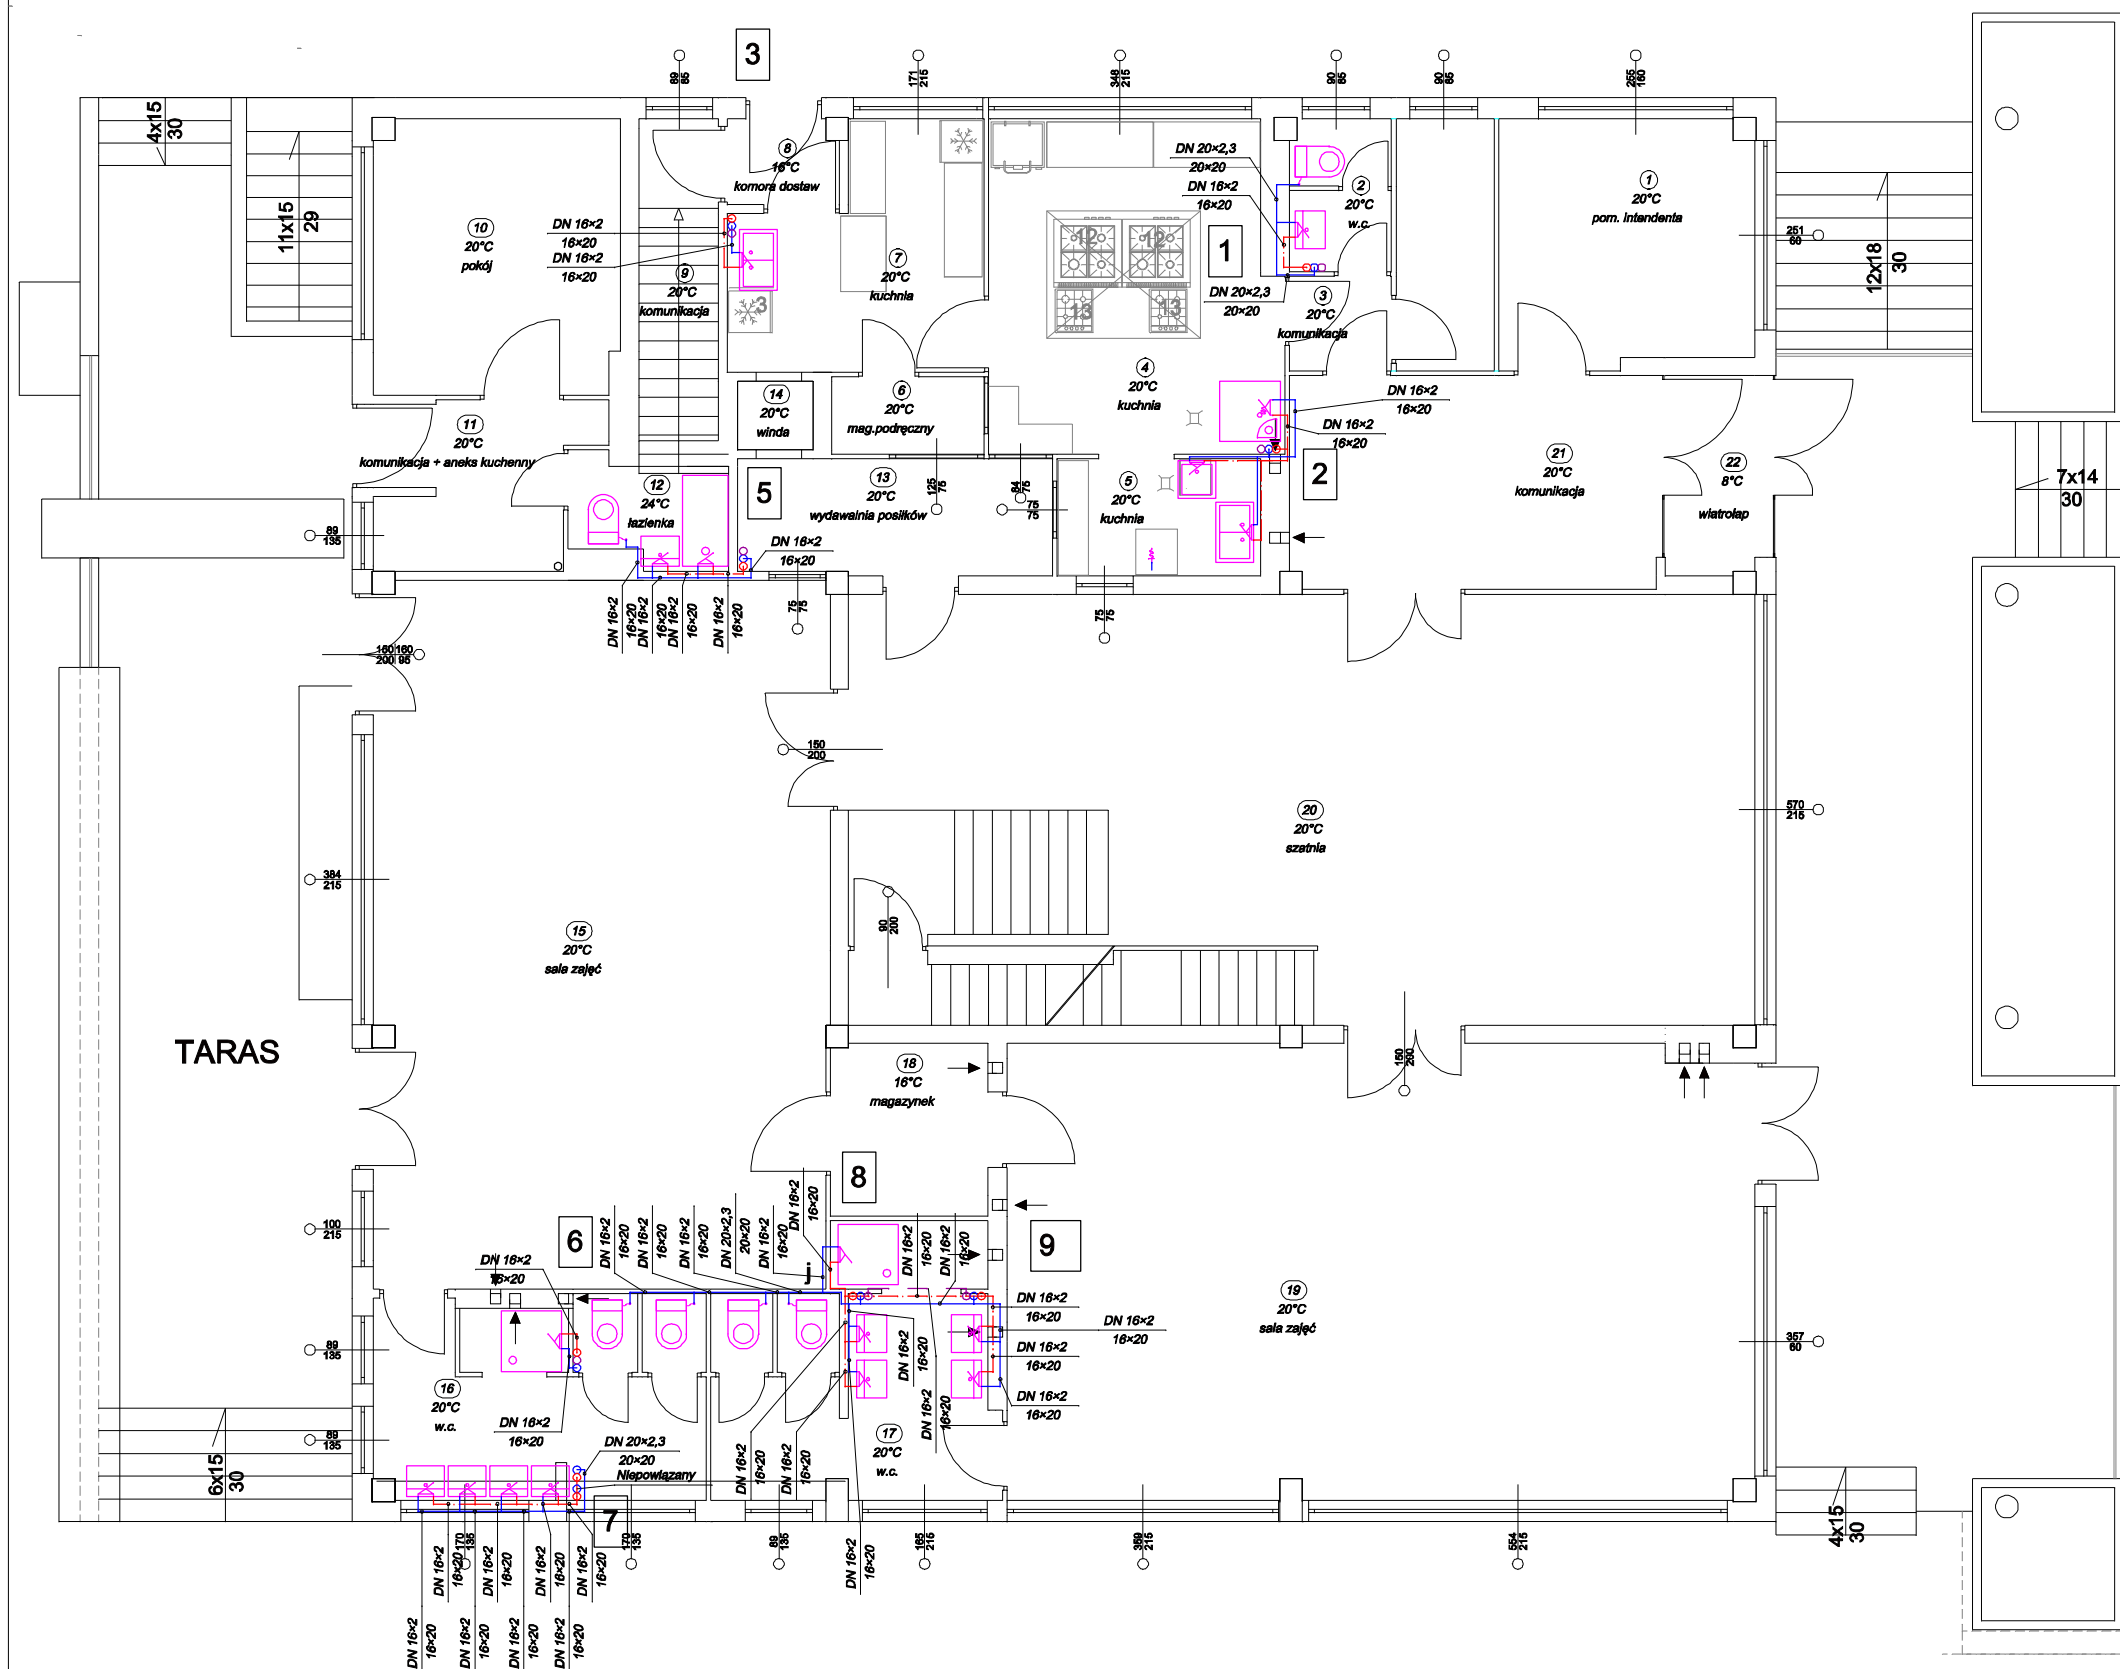

## LEGENDA

- - woda zimna
- - - - woda ciepła
- - - - cyrkulacja

B.U.P.H. "EKOTECH"  
 Elżbieta Ociepka  
 44-100 Gliwice, ul. Zwycięstwa 21/9  
 tel. +48 600 894 861, e-mail: ekotech@onet.poczta.eu

INWESTOR	Miasto Będzin 42-500 Będzin, ul. 11 Listopada 20
ADRES BUDYNKU	Przedszkole Miejskie nr 10 42-500 Będzin, ul. Kielecka 11
NAZWA OPRACOWANIA	Przebudowa wewnętrznej instalacji wody w budynku Przedszkola Miejskiego nr 10 w Będzinie
PRZEDMIOT RYSUNKU	RZUT PARTERU
OPRACOWAŁ	mgr inż. JOANNA PIERZCHNIAK
PROJEKTOWAŁ	mgr inż. JUSTYNA MIREK upr. Bud. Nr SLK/1457/PWOS/06
SPRAWDZIŁ	mgr inż. ELŻBIETA WIŚNIEWSKA upr. Bud. Nr UAN-VIII/83861/1/1/87
	SKALA RYS. 1:100 3
	03.2012
	03.2012
	03.2012