


RZUT DACHU

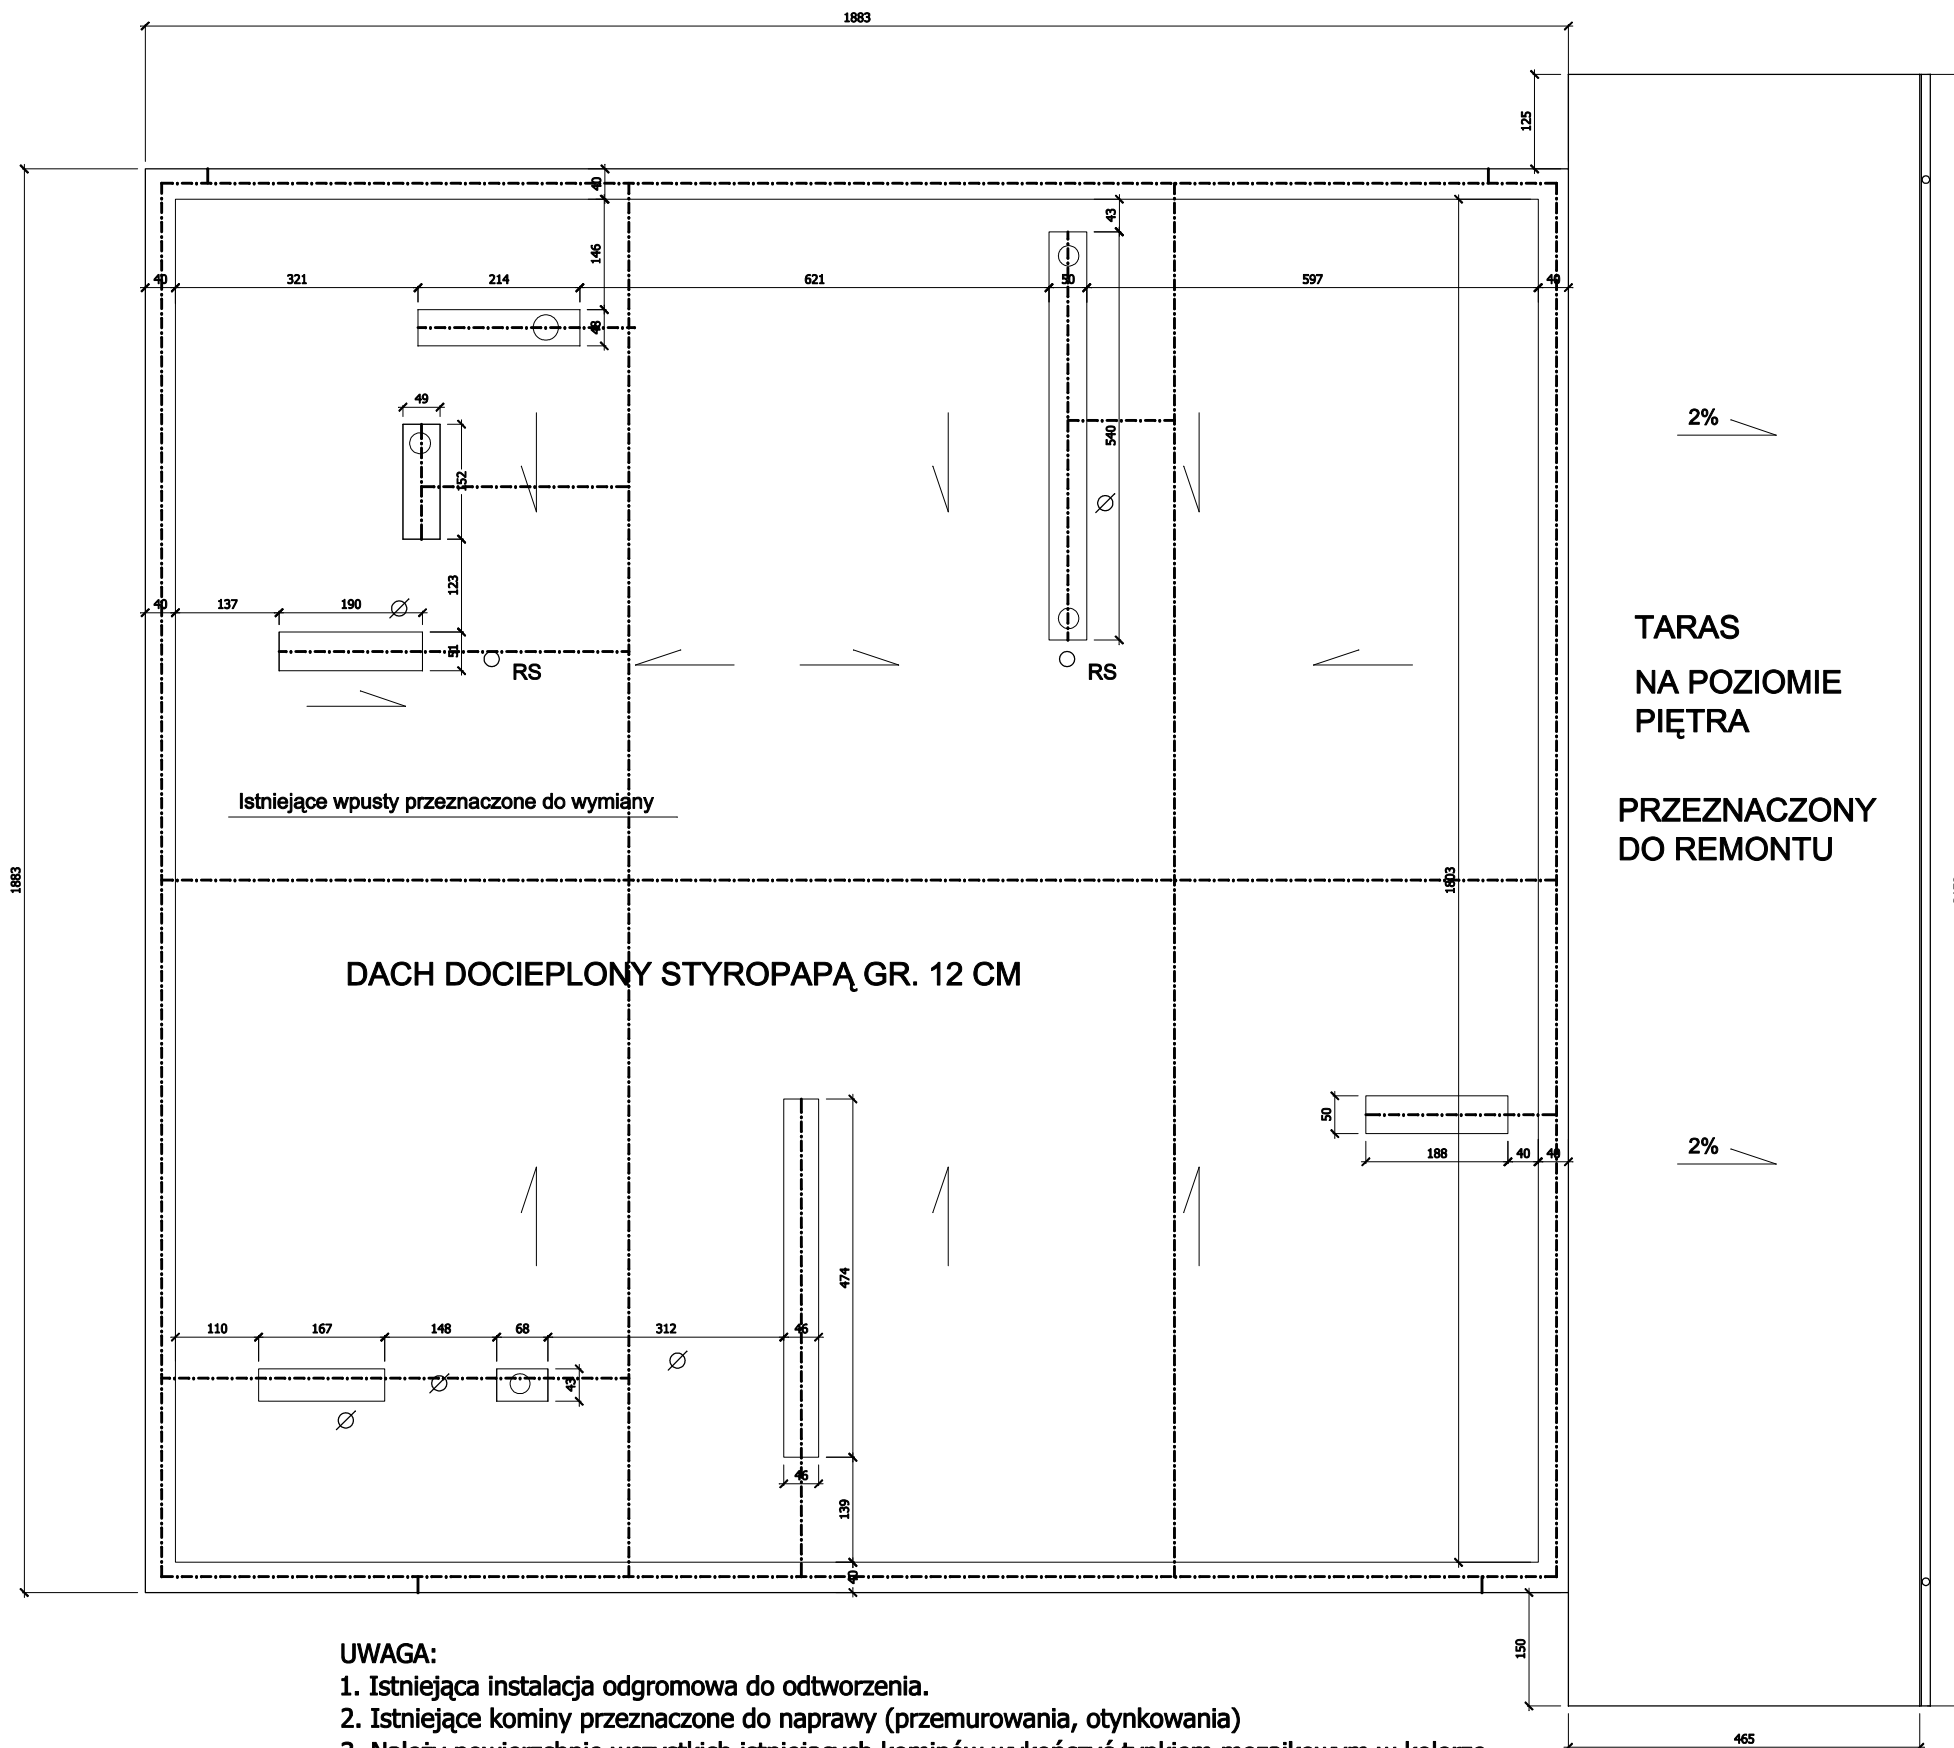

LEGENDA

---	INSTALACJA ODGROMOWA PRZEZNACZONE DO WYMIANY
∅	ISTNIEJĄCE KOMINKI WENTYLACYJNE PRZEZNACZONE DO WYMIANY

UWAGA:

1. Istniejąca instalacja odgromowa do odtworzenia.
2. Istniejące kominy przeznaczone do naprawy (przemurowania, otynkowania)
3. Należy powierzchnię wszystkich istniejących kominów wykończyć tynkiem mozaikowym w kolorze na warstwie siatki na kleju po uprzednim dociepleniu powierzchni kominów warstwą styropianu gr. 2cm.
4. Wszystkie obróbki blacharskie wykonać z blachy stalowej powlekanej w kolorze czarny grafit RAL 7024
5. Rynny i rury spustowe z blachy stalowej powlekanej w kolorze czarny grafit RAL 7024
6. Ścianki atyk podmurować cegłą pełną o około 30 cm

B.U.H.P. "EKOTECH" Elżbieta Ociepka ul. Zwycięstwa 29/1, 44-100 Gliwice tel. 600 894 861, e-mail: ekotech@onet.poczta.eu			
INWESTOR	Miasto Będzin ul. 11 Listopada 20 42-500 Będzin		
ADRES BUDYNKU	ul. Kielecka 11 42-500 Będzin		
NAZWA OPRACOWANIA	Termomodernizacja budynku Przedszkola Miejskiego nr 10 w Będzinie		
PRZEDMIOT RYSUNKU	RZUT DACHU	SKALA	RYS.
		1:100	6
OPRACOWAŁ	mgr inż. MARIUSZ ŻYŃNOWSKI		03.2012
PROJEKTOWAŁ	mgr inż. arch. WITOLD DOMNIK nr upr. 65/98		03.2012
SPRAWDZIŁ	mgr inż. arch. ANNA MENTEK upr. Bud. Nr UAN-Upr. 535/89		03.2012