


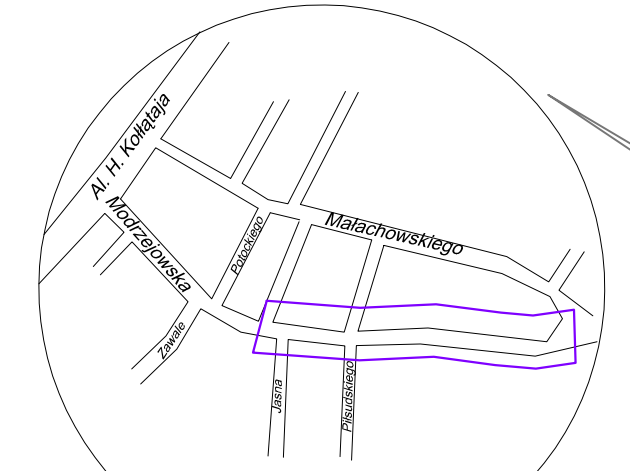

LEGENDA:

- istniejące drzewa liściaste
- istniejące drzewa iglaste
- istniejące krzewy
- ▨ szpaler krzewów / żywoplot
- 1 nr porządkowy w spisie roślin
- x okazy do wycinki
- ZAKRES OPRACOWANIA

Uwaga:
kolorem czarnym zaznaczono projektowane elementy
branży drogowej



| | | | |
|---|---------------------------------|--|-------------------------|
| Inwestor: Miasto Będzin ul. 11 Listopada 20 42-500 Będzin | | Biuro projektowe: SERPENTYNA | |
| Temat: Przebudowa ul. Modrzejowskiej wraz z infrastrukturą towarzyszącą. | | | |
| Adres: Ulica: Modrzejowska | Miasto: Będzin | Powiat: będziński | Województwo: śląskie |
| Nazwa: Ulica Modrzejowska wraz z infrastrukturą towarzyszącą. | | | |
| Etap: INWENTARYZACJA ZIELENI | | | |
| Opracował: mgr inż. Marek FARYNA | | Podpis: | |
| Tytuł: Plan sytuacyjny II | | | |
| Projekt nr: 98 | Data: Kraków, marzec 2012 r. | Skala: 1:500 | Nr rys.: 2.2 |