

LEGENDA:
ORGANIZACJA RUCHU


	proj. znaki pionowe
	istn. znaki pionowe
	istn. znaki pionowe do przesunięcia
	istn. znaki pionowe do likwidacji
	proj. znaki poziome
	istn. znaki poziome
	proj. bariera dla pieszych

LEGENDA:
ISTNIEJĄCE ZAGOSPODAROWANIE TERENU

	granica działki
	krawędź jezdni
	krawężnik
	sieć elektryczna
	sieć gazowa
	sieć kanalizacyjna

PROJ. ZAGOSPODAROWANIE TERENU

	proj. krawężnik granitowy
	proj. krawężnik betonowy wtopiony
	proj. krawężnik granitowy obniżony
	proj. obrzeże
	proj. obrzeże wtopione
	proj. załamania chodnika i powierzchni wyniesionej

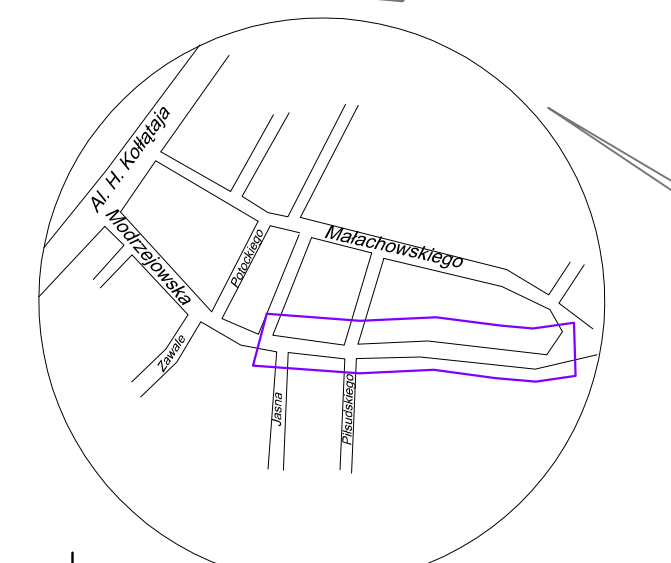

Inwestor: Miasto Będzin ul. 11 Listopada 20 42-500 Będzin		Biuro projektowe: 	
Temat: Przebudowa ul. Modrzejowskiej wraz z infrastrukturą towarzyszącą.			
Adres: Ulica: Modrzejowska	Miasto: Będzin	Powiat: będziński	Województwo: śląskie
Nazwa: Ulica Modrzejowska wraz z infrastrukturą towarzyszącą.			
Etap: PROJEKT STAŁEJ ORGANIZACJI RUCHU			
Projektant: mgr inż. Marek FARYNA	Upr. MAPI/0285/POOD/07 Specjalność: drogową	Podpis:	
Opracował: mgr inż. Ewa KOLARSKA	Podpis:		
Tytuł: Plan sytuacyjny II - stała organizacja ruchu			
Projekt nr: 98	Data: Kraków, 21 wrzesień 2011 r.	Skala: 1:500	Nr rys.: 2.2