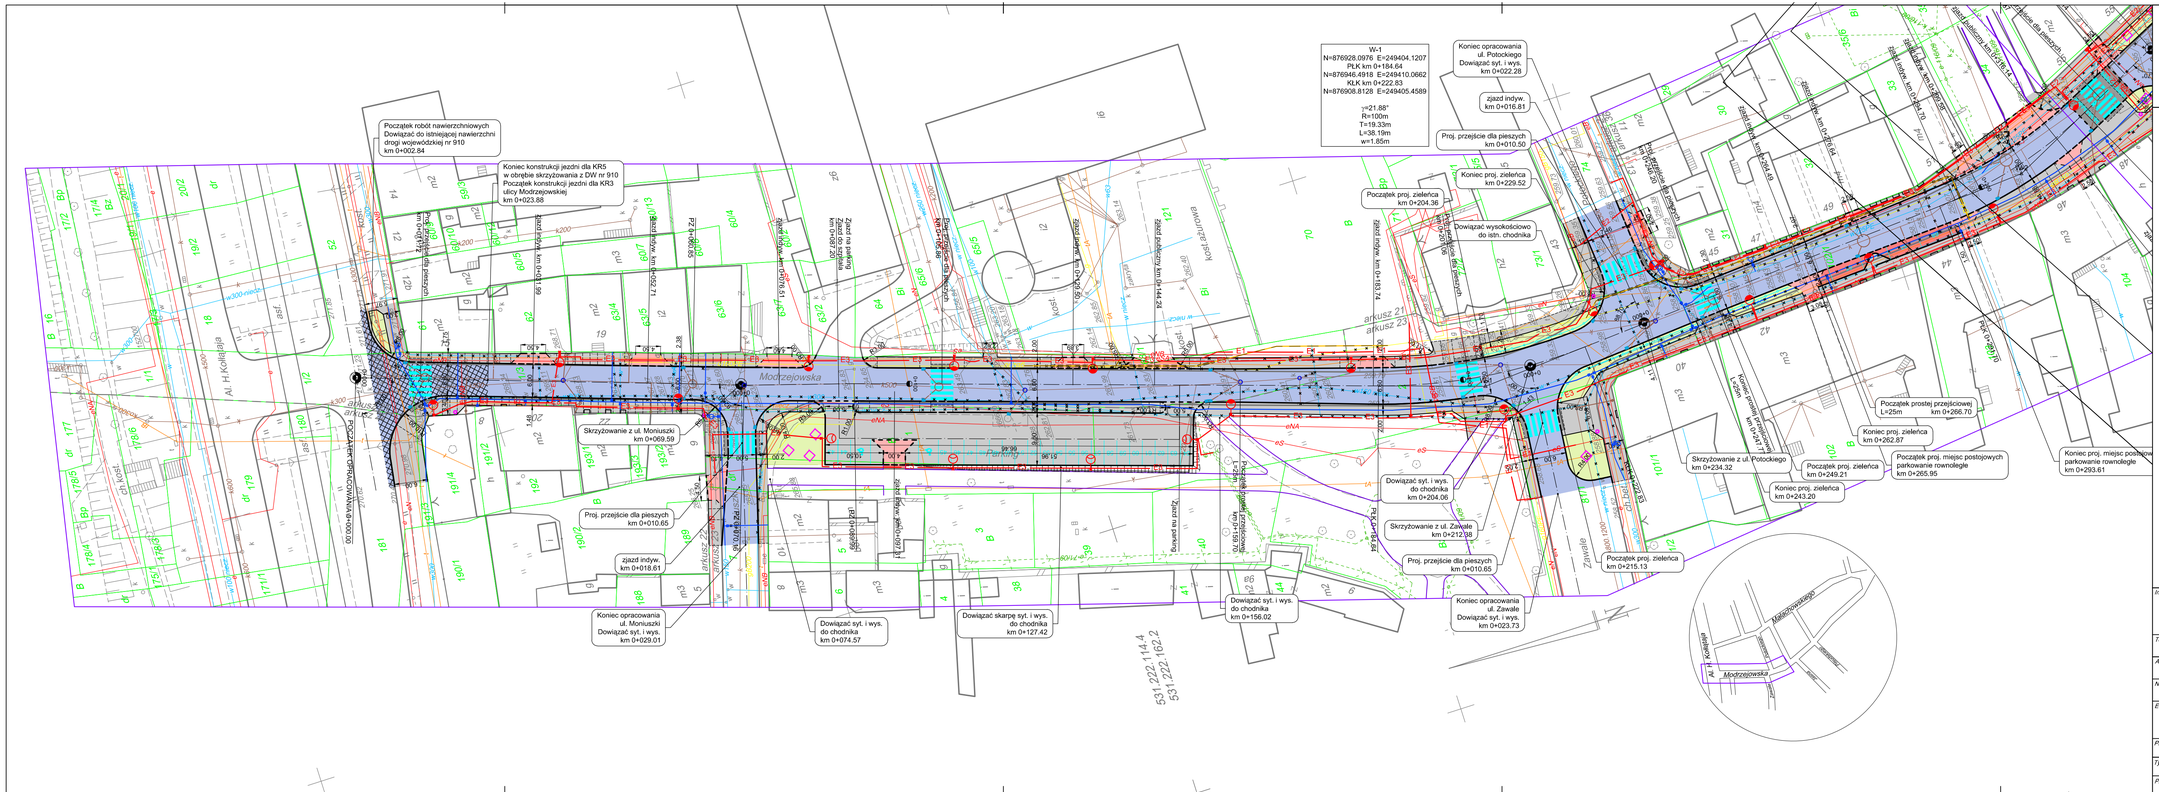

LEGENDA:

ISTNIEJĄCE ZAGOSPODAROWANIE TERENU

- granica działki
- krawędź jezdni
- krawężnik
- sieć elektryczna
- sieć wodociągowa
- sieć gazowa
- sieć kanalizacyjna
- sieć ciepłownicza
- uzbrojenie terenu przeznaczone do likwidacji

PROJ. ZAGOSPODAROWANIE TERENU

BRANŻA DROGOWA Z ODWODNIENIEM

- proj. krawężnik granitowy
- proj. krawężnik betonowy wtopiony na zjeździe
- proj. krawężnik granitowy obniżony
- proj. obrzeże
- proj. obrzeże wtopione
- proj. załamania chodnika i powierzchni wyniesionej
- proj. bariera łańcuchowa ozdobna
- proj. odwodnienie liniowe typu AcoDrain
- zagospodarowanie terenu wg osobnego opracowania
- proj. nawierzchnia chodnika- kostka betonowa wibroprasowana szara
- proj. naw. miejsc postojowych/zatoki postojowej - kostka bet. wibroprasowana czerwona
- proj. naw. zjazdów- kostka bet. wibroprasowana czerwona
- proj. nawierzchnia jezdni dla KR3 - beton asfaltowy
- proj. nawierzchnia jezdni dla KR5 - beton asfaltowy
- proj. nawierzchnia pow. wyniesionej jezdni - kostka granitowa
- proj. zieleniec
- proj. donica na drzewa
- proj. kosz na śmieci
- istn. studnia kanalizacji ogólnospławnej do przebudowy
- proj. studnia kanalizacji ogólnospławnej
- proj. przykanalik
- proj. wpust deszczowy

BRANŻA WODOCIĄGOWA (wg odrębnego opracowania)

- proj. wodociąg
- proj. zasuwa
- proj. hydrant

BRANŻA GAZOWA (wg odrębnego opracowania)

- proj. gazociąg
- proj. rura osłonowa na gazociągu
- proj. zasuwa

BRANŻA ELEKTRYCZNA (wg odrębnego opracowania)

- E1 — proj. linia kablowa SN TAURON
- E2 — proj. linia kablowa nN TAURON
- E3 — proj. linia kablowa nN oświetleniowa
- E4 — proj. linia kablowa nN obcy
- proj. słup z oprawą 150W
- proj. słup z oprawą np. 70W

Inwestor: Miasto Będzin ul. 11 Listopada 20 42-500 Będzin	*Biuro projektowe:* SERPENTYNA
Temat: Przebudowy ul. Modrzejowskiej wraz z infrastrukturą towarzyszącą.	
Adres: Ulica: Modrzejowska *Miasto:* Będzin *Powiat:* będziński *Województwo:* śląskie	
Nazwa: Ulica Modrzejowska wraz z infrastrukturą towarzyszącą.	
Etap: PROJEKT WYKONAWCZY BRANŻA DROGOWA Z ODWODNIENIEM	
Projektant: mgr inż. Marek FARYNA	Upr. MAP/0285/POOD/07 Specjalność drogowa *Podpis:*
Tytuł: Plan sytuacyjny I	
Projekt nr: 98 *Data:* Kraków, marzec 2012 r. *Skala:* 1:500 *Nr rys.:* 2.1	