




# TYPOWE ROZWIĄZANIE PRZEJŚCIA DLA PIESZYCH SKALA 1:50

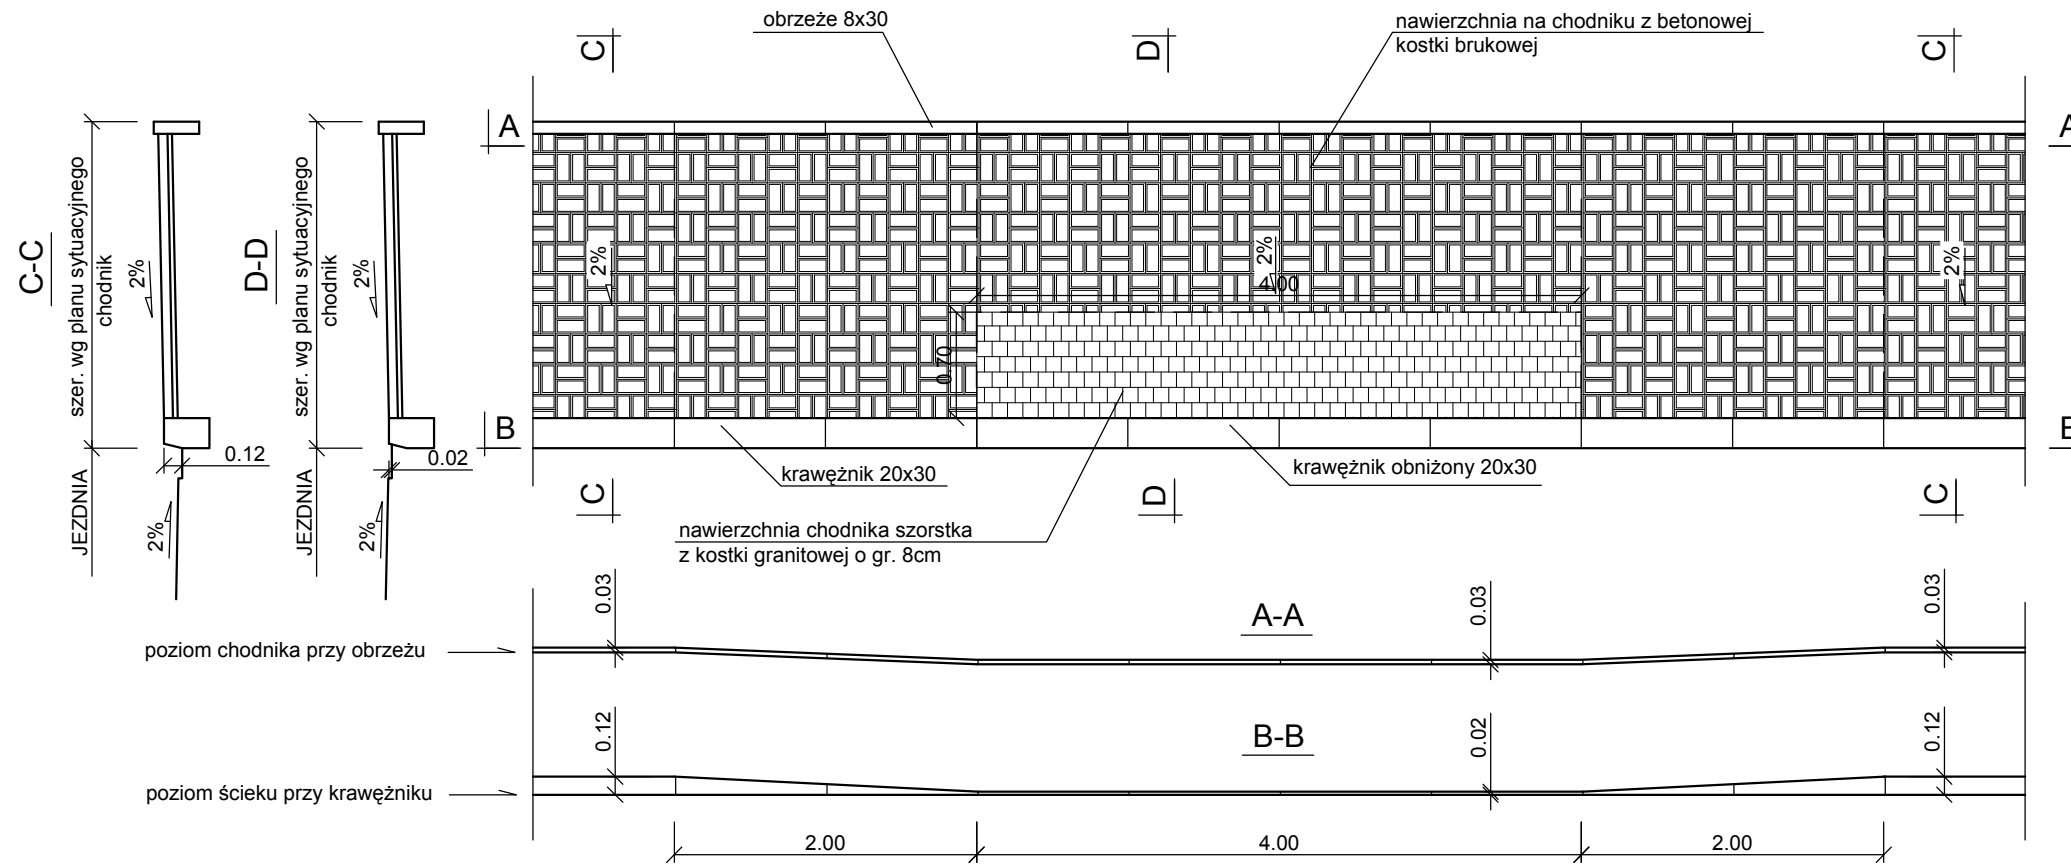

## KONSTRUKCJA CHODNIKA Z KOSTKI GRANITOWEJ PRZY PRZEJŚCIU DLA PIESZYCH

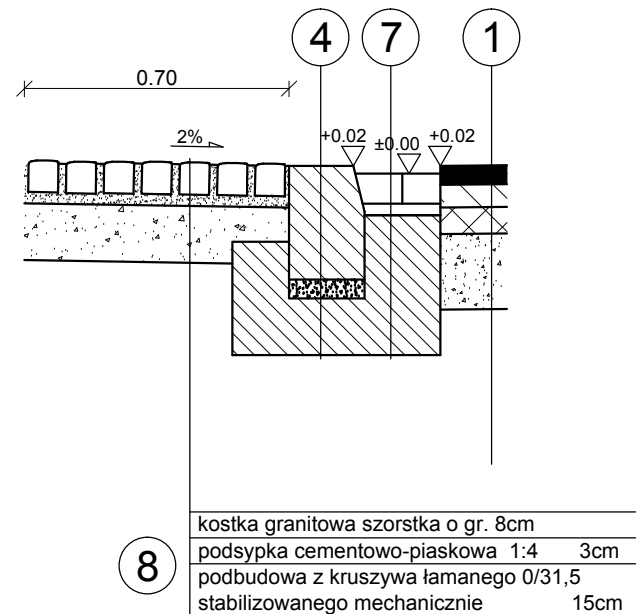

<b>Inwestor:</b> Miasto Będzin ul. 11 Listopada 20 42-500 Będzin		<b>Biuro projektowe:</b> 	
<b>Temat:</b> Przebudowy ul. Modrzejowskiej wraz z infrastrukturą towarzyszącą.			
<b>Adres: Ulica:</b> Modrzejowska	<b>Miasto:</b> Będzin	<b>Powiat:</b> będziński	<b>Województwo:</b> śląskie
<b>Nazwa:</b> Ulica Modrzejowska wraz z infrastrukturą towarzyszącą.			
<b>Etap:</b> PROJEKT WYKONAWCZY BRANŻA DROGOWA Z ODWODNIENIEM			
<b>Projektant:</b> mgr inż. Marek FARYNA		Upr. MAP/0285/POOD/07 Specjalność drogowa	<b>Podpis:</b>
<b>Tytuł:</b> Typowe rozwiązanie przejścia dla pieszych.			
<b>Projekt nr:</b> 98	<b>Data:</b> Kraków, marzec 2012 r.	<b>Skala:</b> 1:50, 1:20	<b>Nr rys.:</b> 4.4