



KONSTRUKCJA BARIERY ŁAŃCUCHOWEJ SKALA 1:20

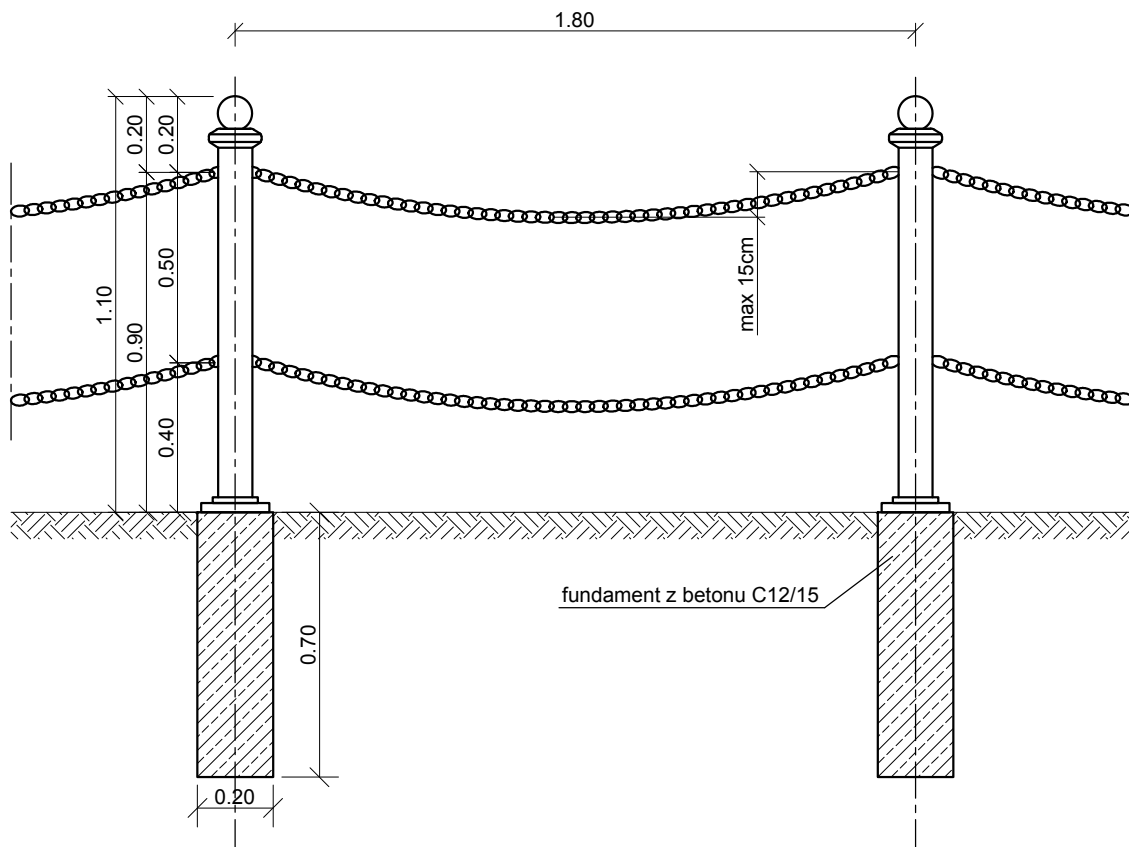

Bariera łańcuchowa ozdobna np. typu Unicom Stenzel
Pilar nr 2010, Procity Europa lub podobna.

Wysokość słupków: 110cm
 Wysokość górnego łańcucha: 90cm
 Wysokość dolnego łańcucha: 40cm
 Rozpiętość przęseł: 180cm
 Materiał: stal, żeliwo
 Kolor: zielony
 Montaż: przykręcana do betonowego fundamentu
 lub do zabetonowania

<i>Inwestor:</i> Miasto Będzin ul. 11 Listopada 20 42-500 Będzin		<i>Biuro projektowe:</i>  SERPENTYNA	
<i>Temat:</i> Przebudowy ul. Modrzejowskiej wraz z infrastrukturą towarzyszącą.			
<i>Adres:</i>	<i>Ulica:</i> Modrzejowska	<i>Miasto:</i> Będzin	<i>Powiat:</i> będziński
			<i>Województwo:</i> śląskie
<i>Nazwa:</i> Ulica Modrzejowska wraz z infrastrukturą towarzyszącą.			
<i>Etap:</i> PROJEKT WYKONAWCZY BRANŻA DROGOWA Z ODWODNIENIEM			
<i>Projektant:</i>	mgr inż. Marek FARYNA		<i>Podpis:</i>
		Upr. MAP/0285/POOD/07 Specjalność drogowa	
<i>Tytuł:</i> Konstrukcja bariery łańcuchowej.			
<i>Projekt nr:</i>	98	<i>Data:</i>	Kraków, marzec 2012 r.
		<i>Skala:</i>	1:20
		<i>Nr rys.:</i>	4.9