




PRZEKRÓJ POPRZECZNY NR 37  
km 0+545.56

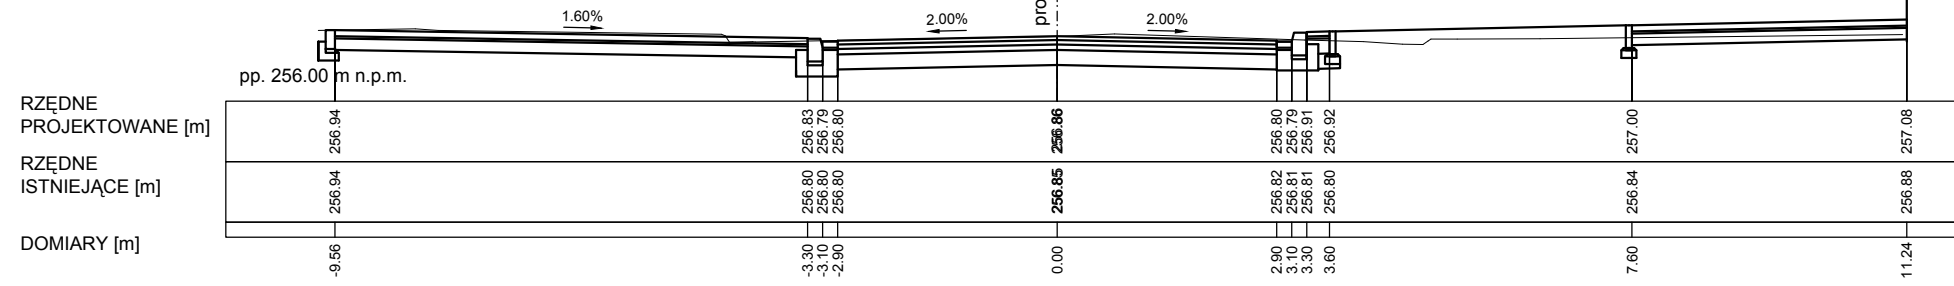


PRZEKRÓJ POPRZECZNY NR 38  
km 0+566.31

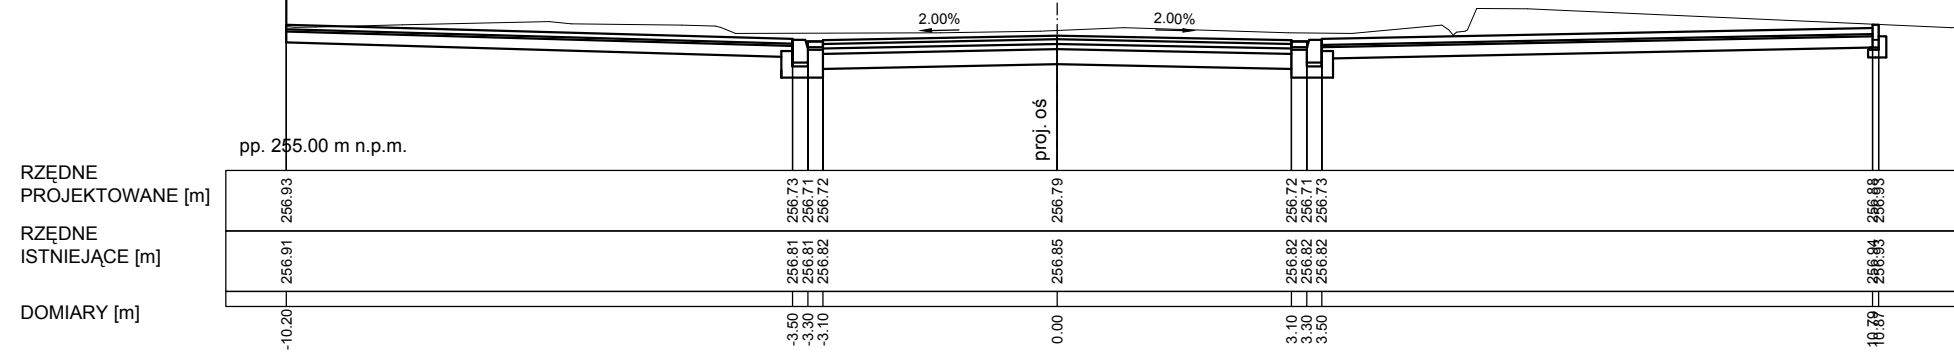

PRZEKRÓJ POPRZECZNY NR 39  
km 0+577.13

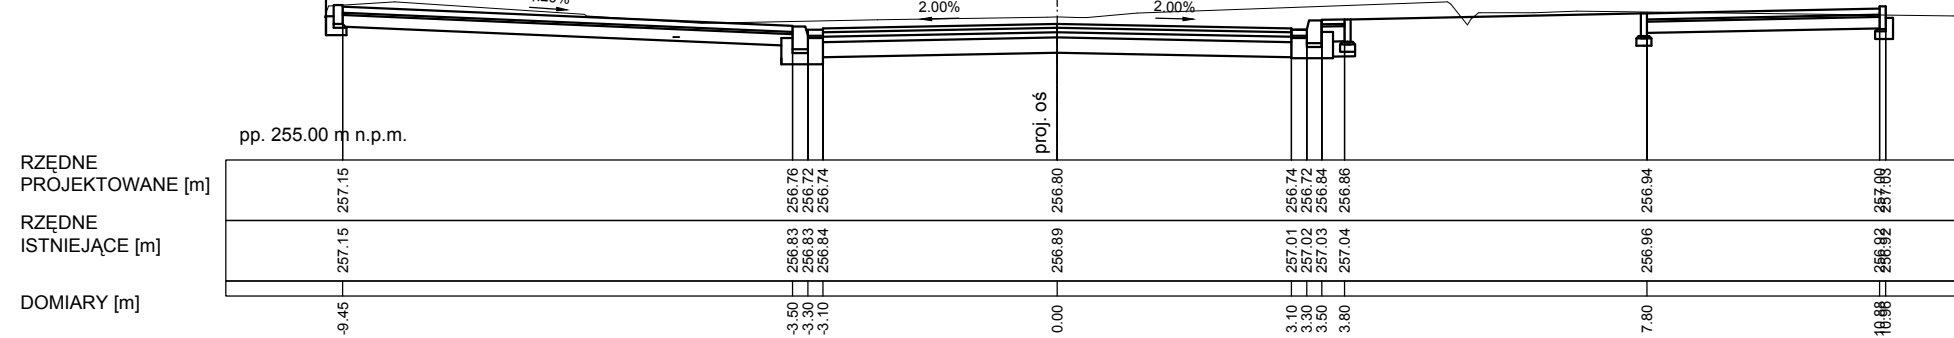

Inwestor: Miasto Będzin ul. 11 Listopada 20 42-500 Będzin		Biuro projektowe:  SERPENTYNA	
Temat: Przebudowy ul. Modrzejowskiej wraz z infrastrukturą towarzyszącą.			
Adres:	Ulica: Modrzejowska	Miasto: Będzin	Powiat: będziński
			Województwo: śląskie
Nazwa: Ulica Modrzejowska wraz z infrastrukturą towarzyszącą.			
Etap: <b>PROJEKT WYKONAWCZY</b> BRANŻA DROGOWA Z ODWODNIENIEM			
Projektant:	mgr inż. Marek FARYNA		Upr. MAPI/0285/POOD/07 Specjalność drogowa
Tytuł: Przekroje poprzeczne X			
Projekt nr:	98	Data:	Kraków, marzec 2012 r.
Skala:	1:500	Nr rys.:	5.10