




PRZEKRÓJ POPRZECZNY NR 40
km 0+596.75

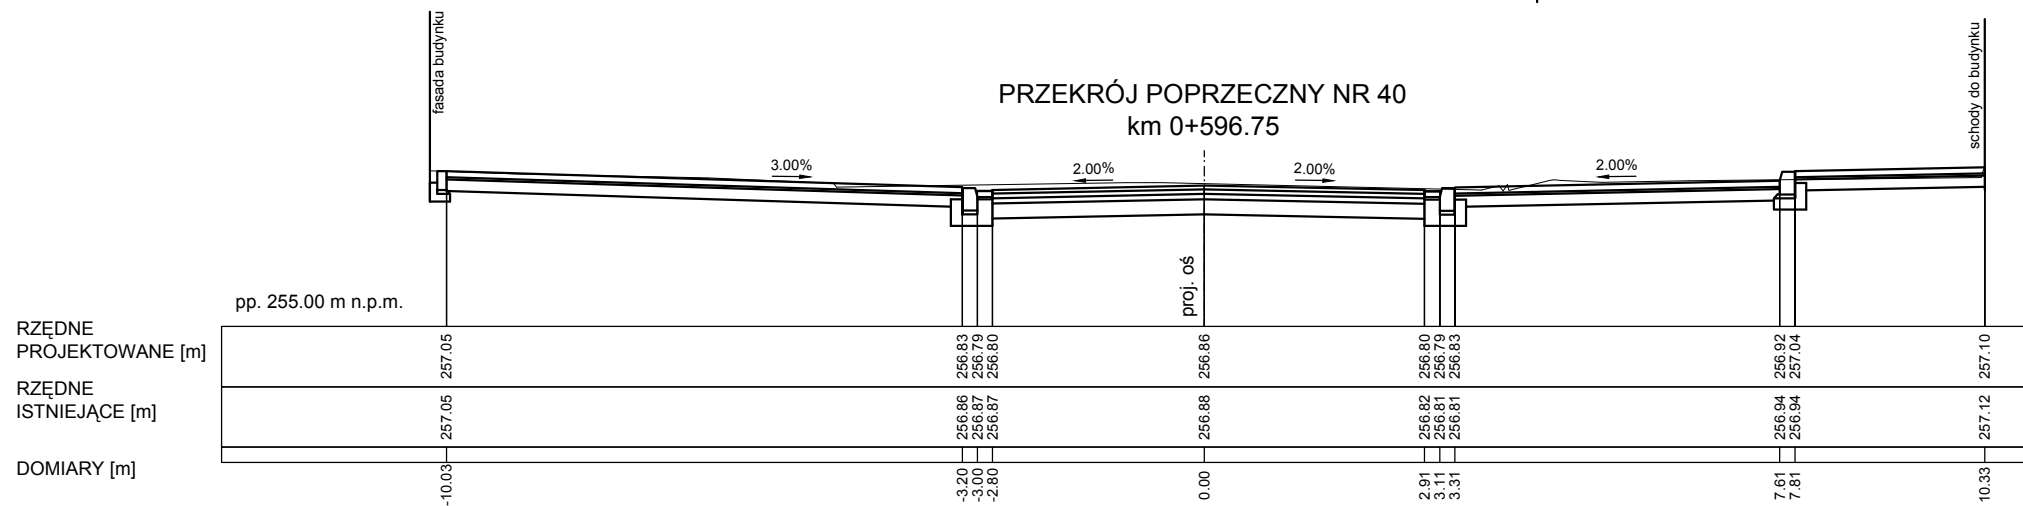


PRZEKRÓJ POPRZECZNY NR 41
km 0+615.74

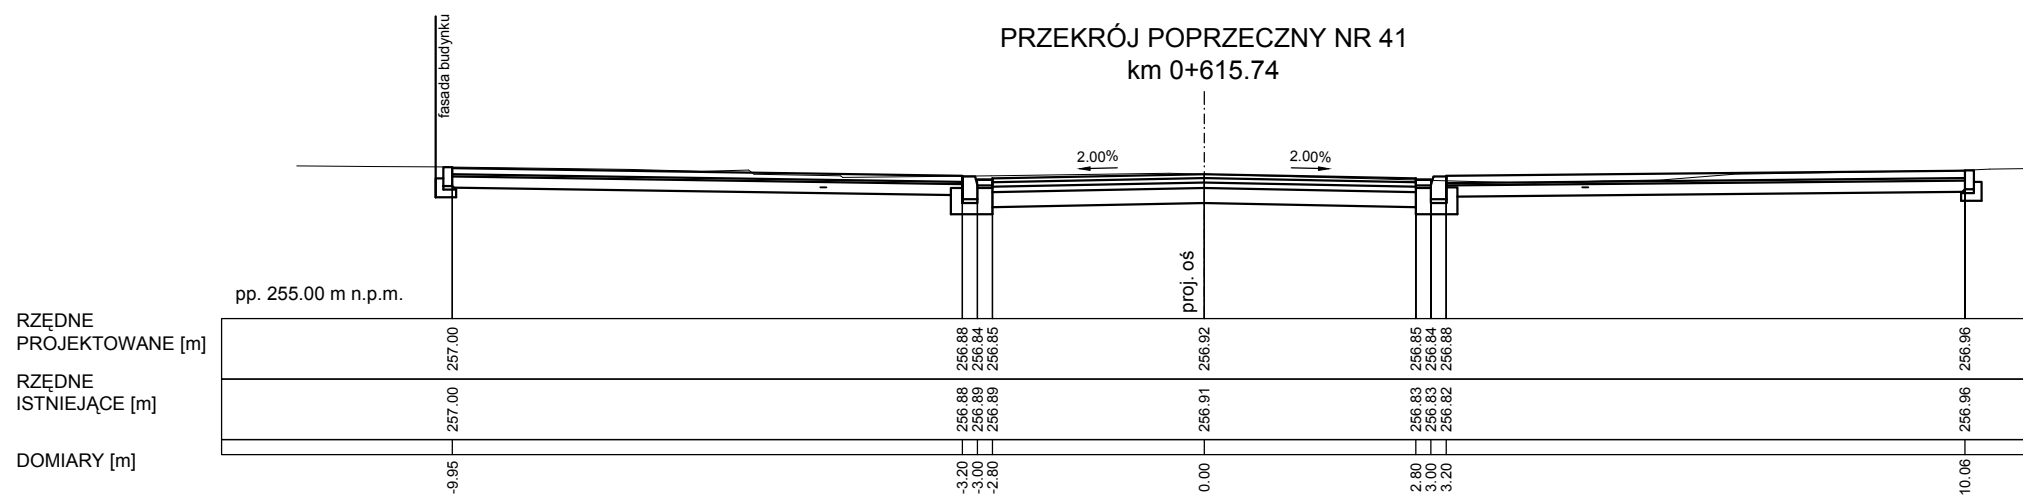

PRZEKRÓJ POPRZECZNY NR 42
km 0+631.63

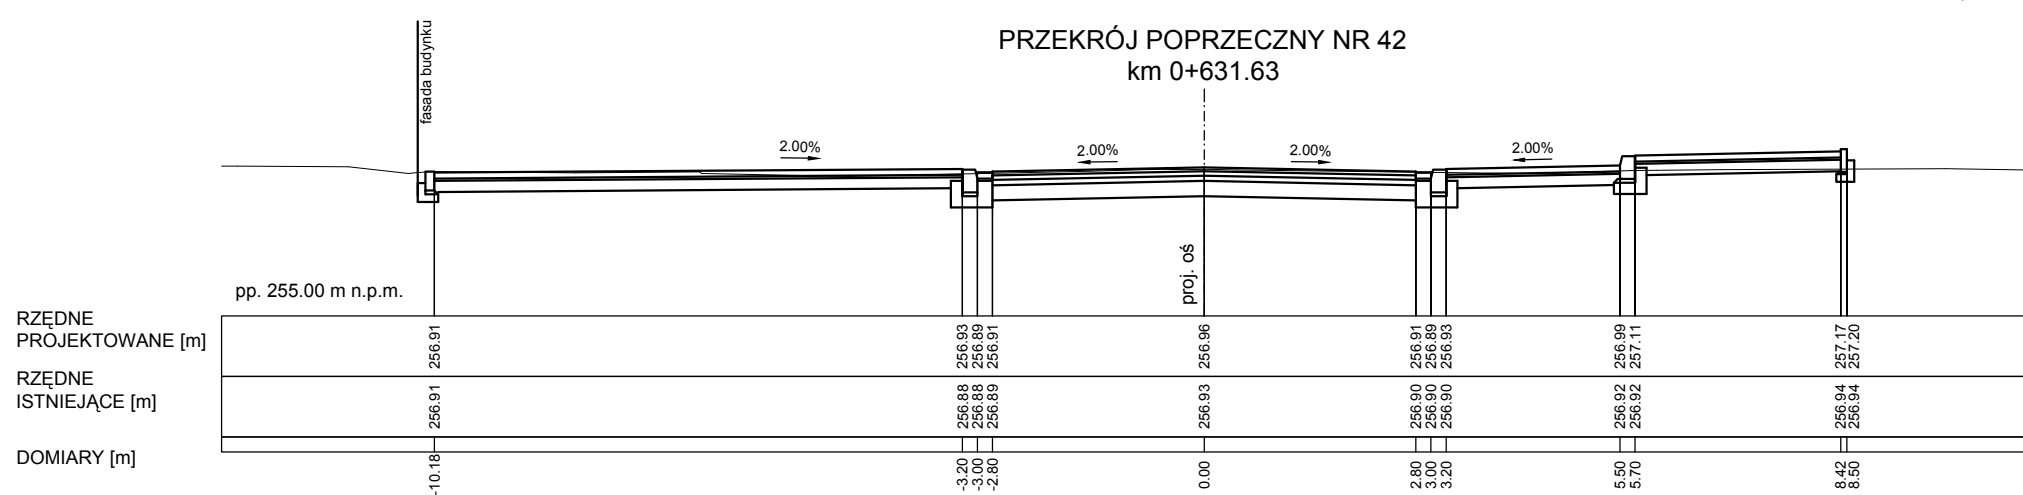

PRZEKRÓJ POPRZECZNY NR 43
km 0+640.32

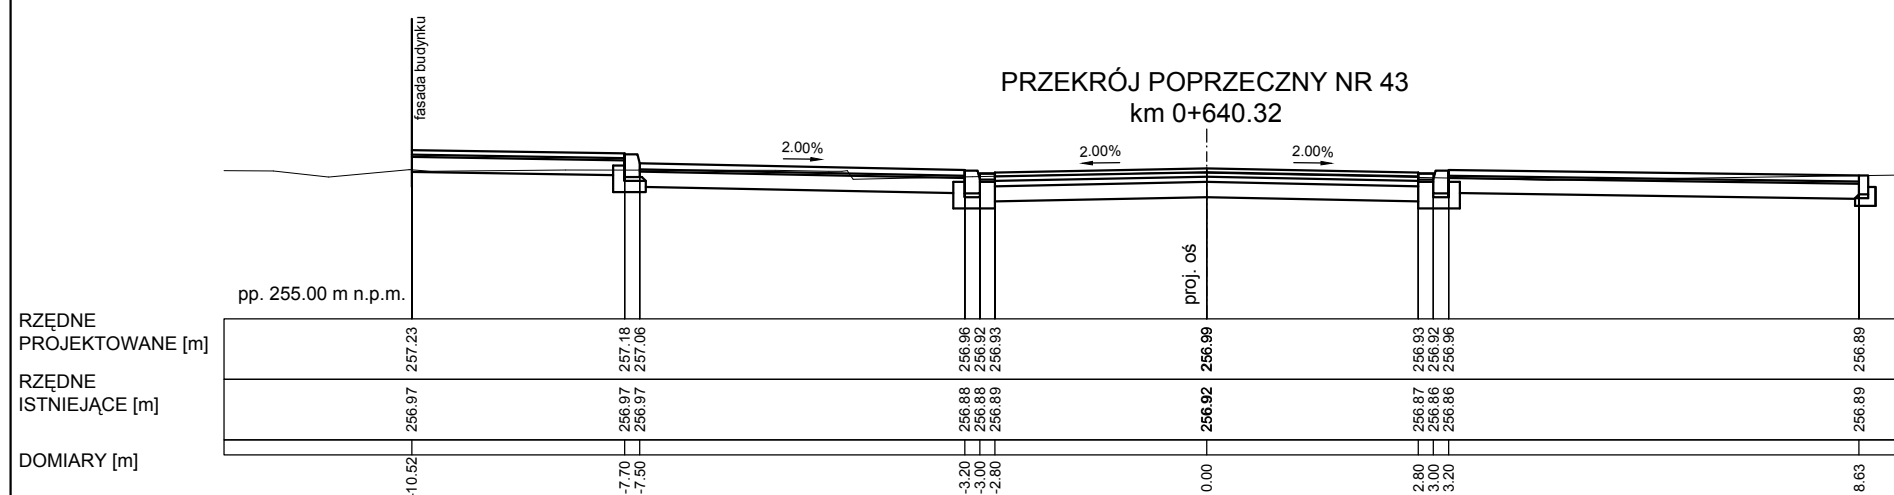

Inwestor: Miasto Będzin ul. 11 Listopada 20 42-500 Będzin		Biuro projektowe:  SERPENTYNA	
Temat: Przebudowy ul. Modrzejowskiej wraz z infrastrukturą towarzyszącą.			
Adres:	Ulica: Modrzejowska	Miasto: Będzin	Powiat: będziniński
			Województwo: śląskie
Nazwa: Ulica Modrzejowska wraz z infrastrukturą towarzyszącą.			
Etap: PROJEKT WYKONAWCZY BRANŻA DROGOWA Z ODWODNIENIEM			
Projektant:	mgr inż. Marek FARYNA		Upr. MAP/0285/POOD/07 Specjalność drogowa
Tytuł: Przekroje poprzeczne XI			
Projekt nr:	98	Data:	Kraków, marzec 2012 r.
Skala:	1:500		Nr rys.: 5.11