




PRZEKRÓJ POPRZECZNY NR 48
km 0+718.92

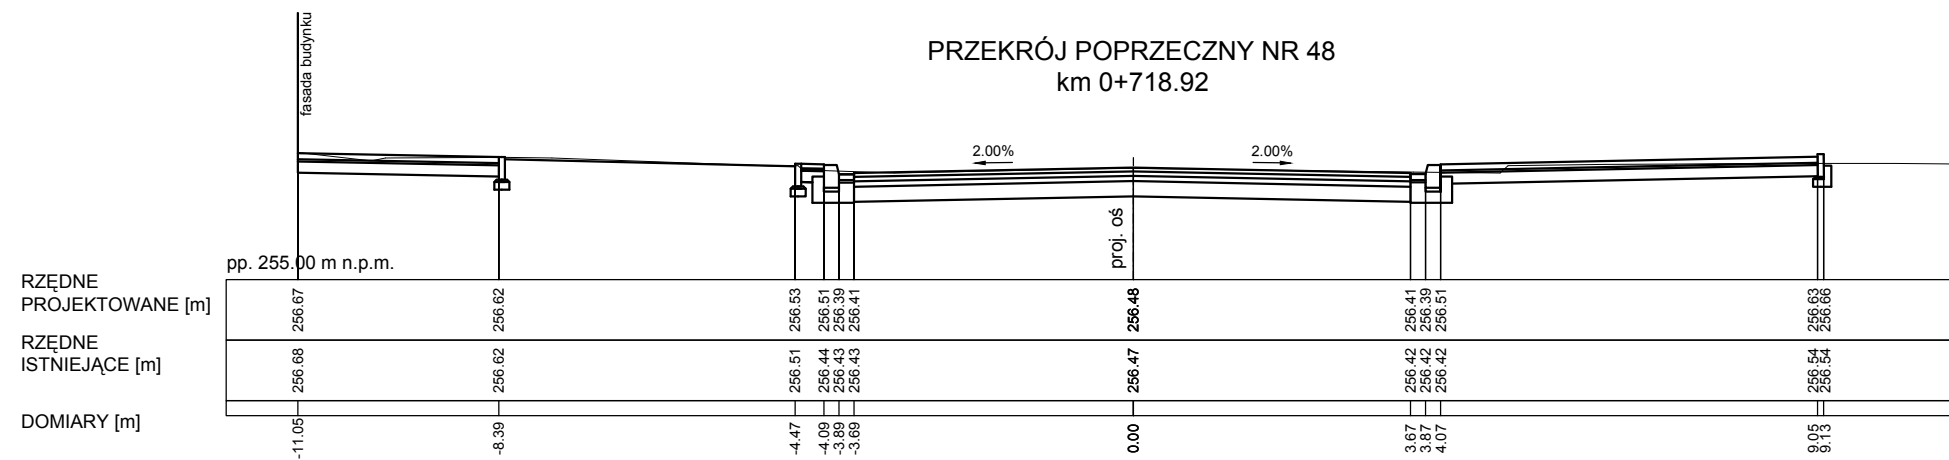


PRZEKRÓJ POPRZECZNY NR 49
km 0+733.86

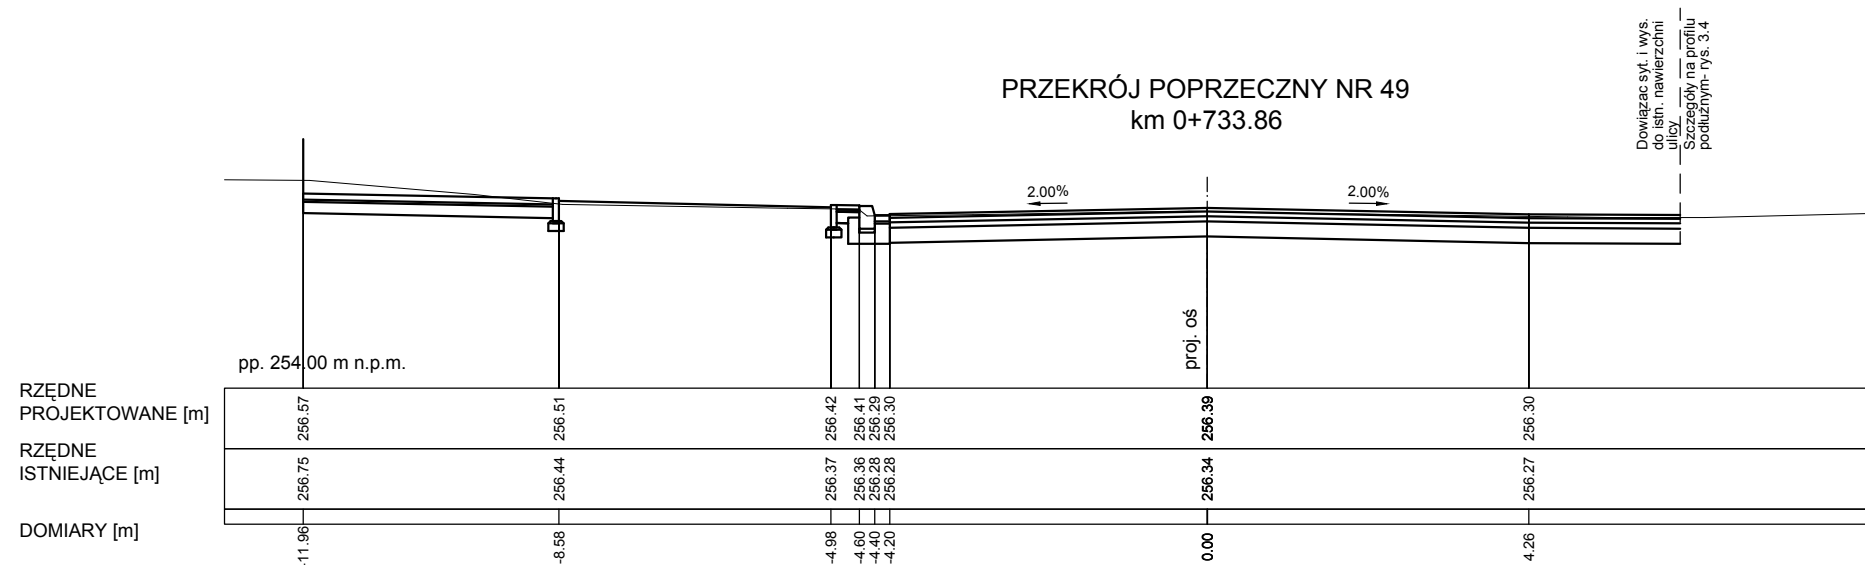

PRZEKRÓJ POPRZECZNY NR 50
km 0+733.86

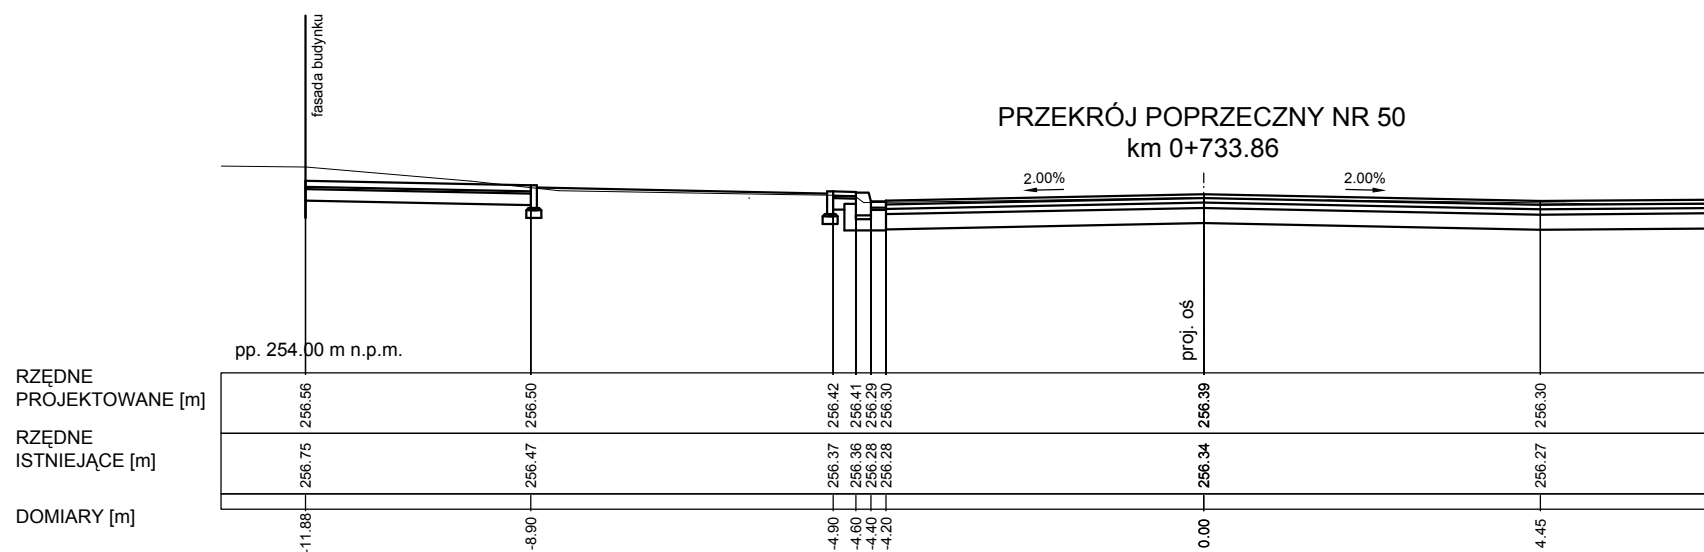

Inwestor: Miasto Będzin ul. 11 Listopada 20 42-500 Będzin		Biuro projektowe: 	
Temat: Przebudowy ul. Modrzejowskiej wraz z infrastrukturą towarzyszącą.			
Adres: Ulica: Modrzejowska	Miasto: Będzin	Powiat: będziński	Województwo: śląskie
Nazwa: Ulica Modrzejowska wraz z infrastrukturą towarzyszącą.			
Etap: PROJEKT WYKONAWCZY BRANŻA DROGOWA Z ODWODNIENIEM			
Projektant: mgr inż. Marek FARYNA		Upr. MAP/0285/POOD/07 Specjalność drogowa	Podpis:
Tytuł: Przekroje poprzeczne XIII			
Projekt nr: 98	Data: Kraków, marzec 2012 r.	Skala: 1:500	Nr rys.: 5.13