



PRZEKRÓJ POPRZECZNY NR 51
km 0+742.32

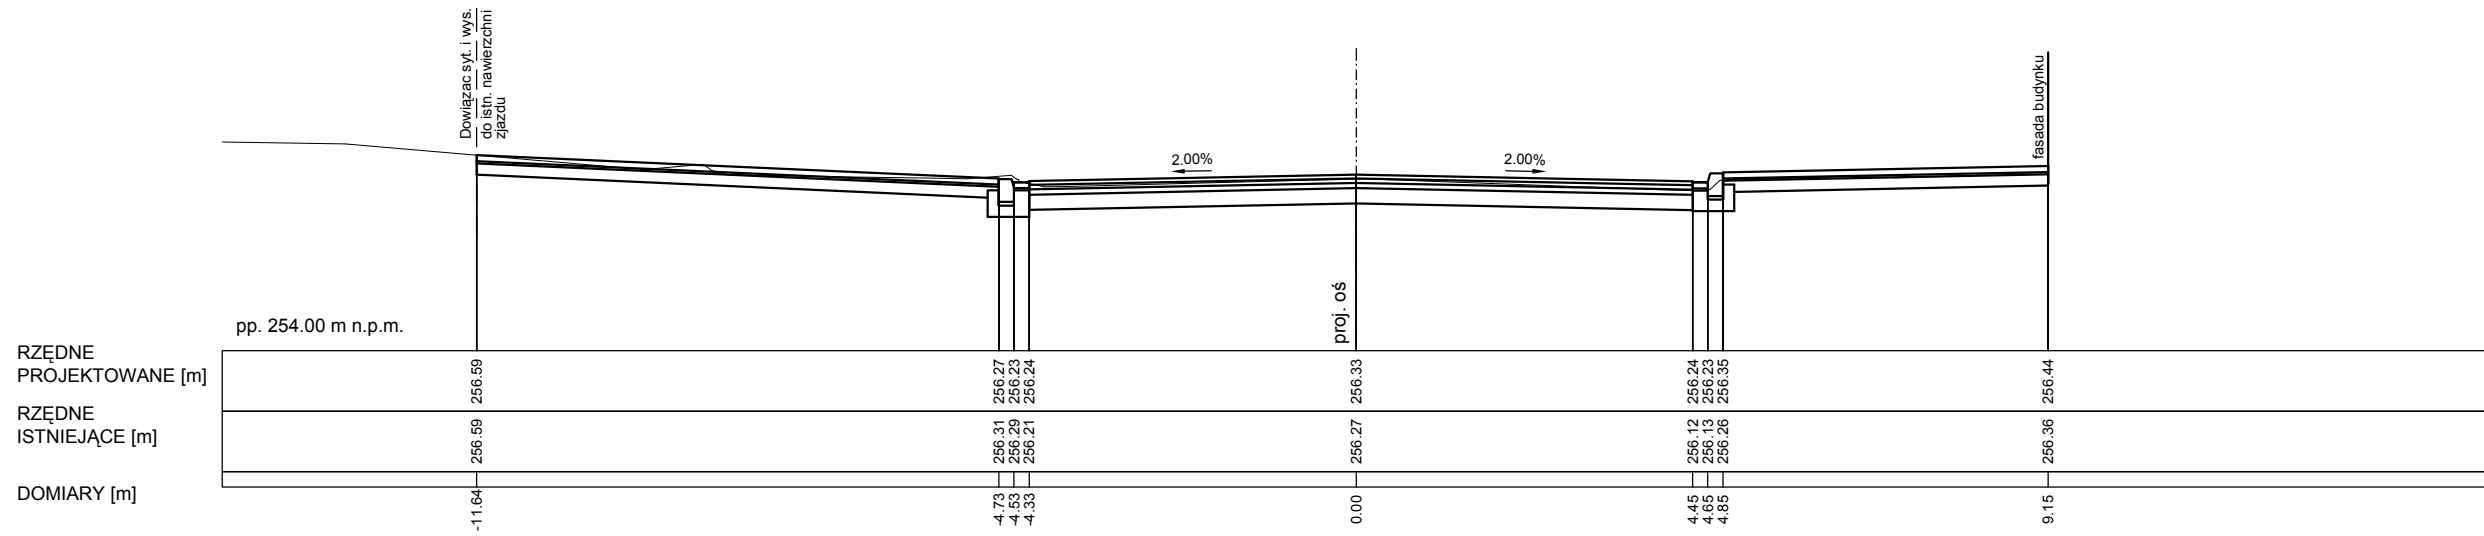

PRZEKRÓJ POPRZECZNY NR 52
km 0+753.82

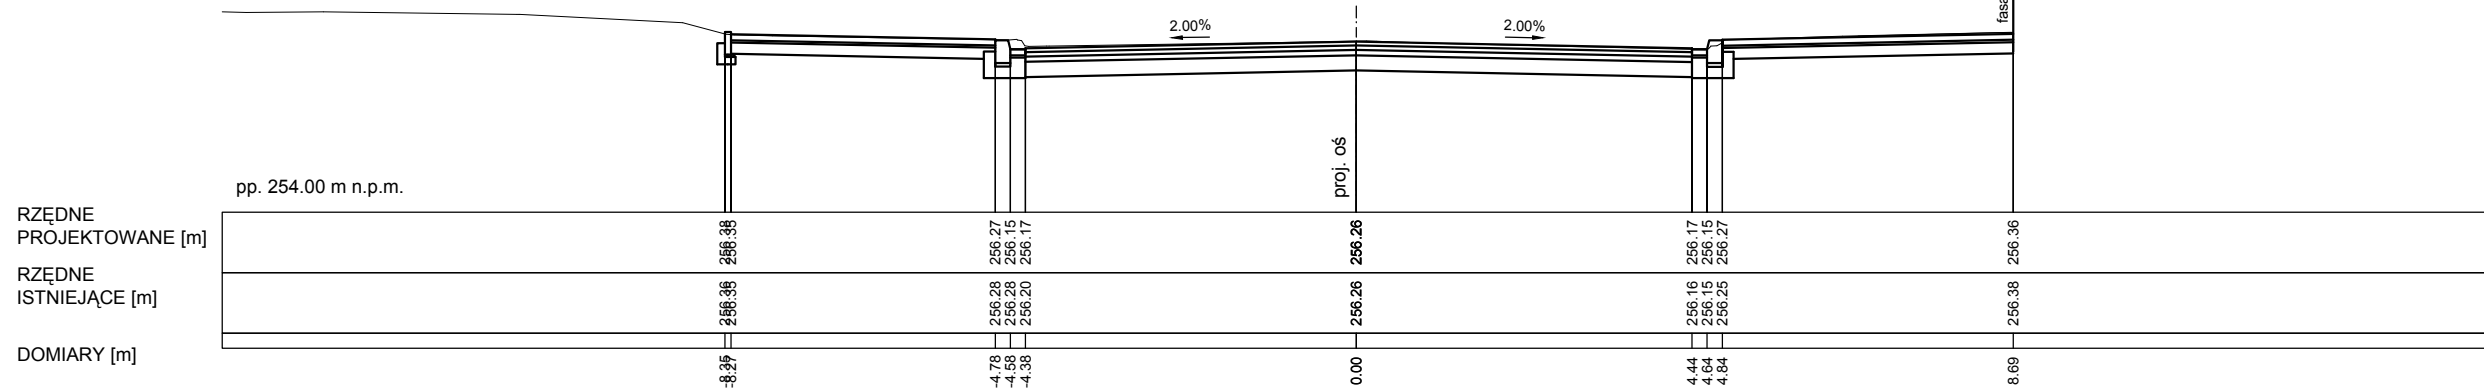

Inwestor: Miasto Będzin ul. 11 Listopada 20 42-500 Będzin		Biuro projektowe:  SERPENTYNA	
Temat: Przebudowy ul. Modrzejowskiej wraz z infrastrukturą towarzyszącą.			
Adres: Ulica:	Modrzejowska	Miasto:	Będzin
		Powiat:	będziński
		Województwo:	śląskie
Nazwa: Ulica Modrzejowska wraz z infrastrukturą towarzyszącą.			
Etap: PROJEKT WYKONAWCZY BRANŻA DROGOWA Z ODWODNIENIEM			
Projektant:	mgr inż. Marek FARYNA	Upr. MAPI/0285/POOD/07 Specjalność drogowa	Podpis:
Tytuł: Przekroje poprzeczne XIV			
Projekt nr:	98	Data:	Kraków, marzec 2012 r.
Skala:	1:500	Nr rys.:	5.14