




PRZEKRÓJ POPRZECZNY NR 5
km 0+069.59

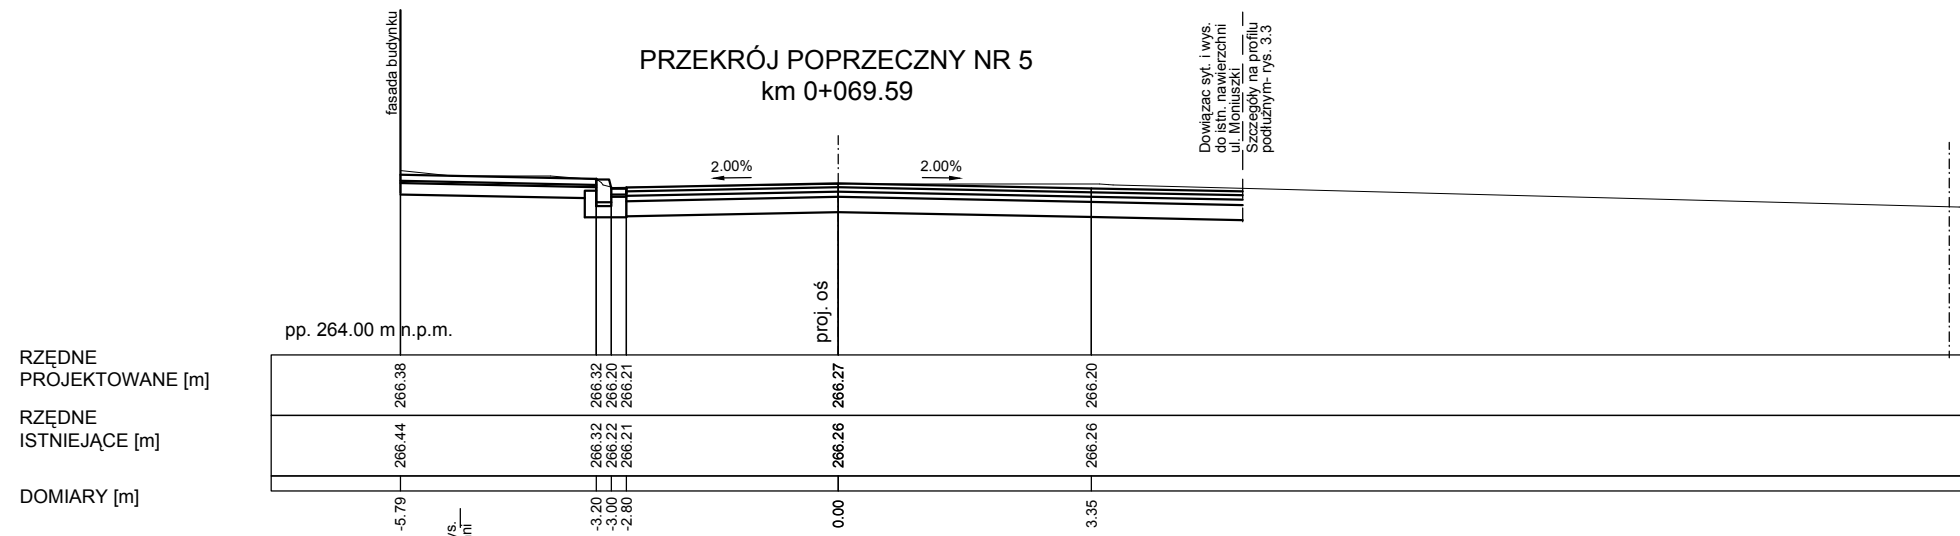


PRZEKRÓJ POPRZECZNY NR 6
km 0+087.20

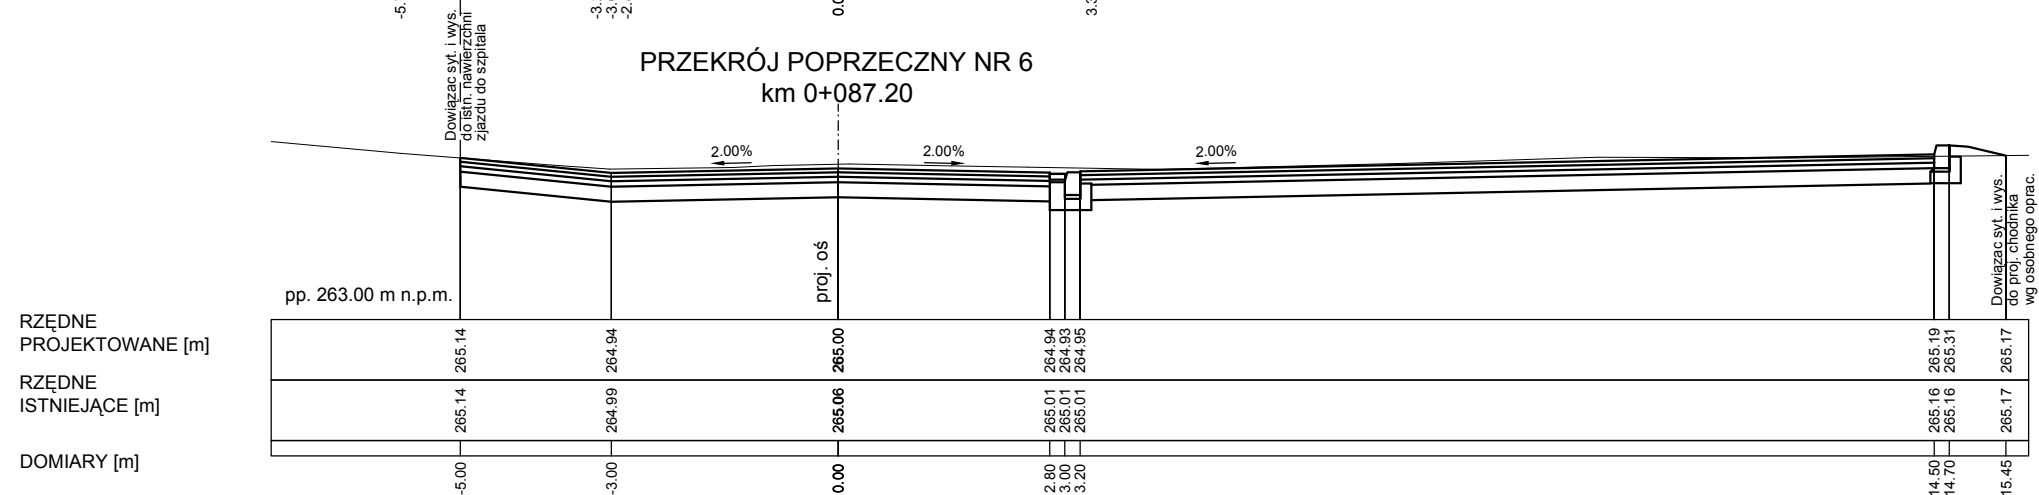

PRZEKRÓJ POPRZECZNY NR 7
km 0+105.86

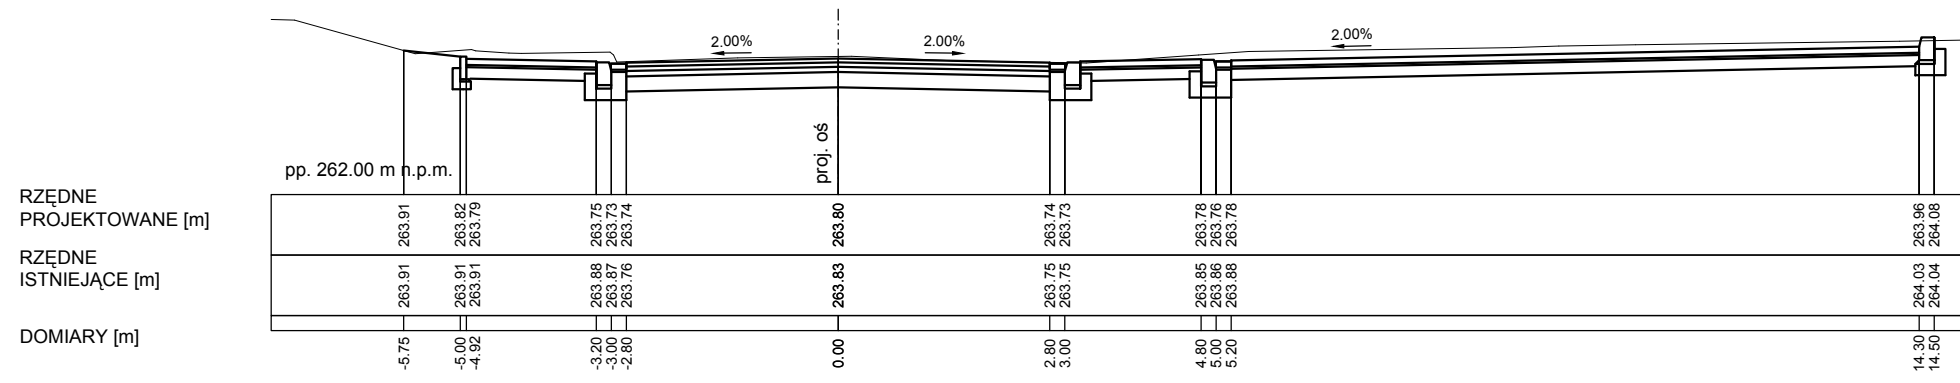

PRZEKRÓJ POPRZECZNY NR 8
km 0+129.49

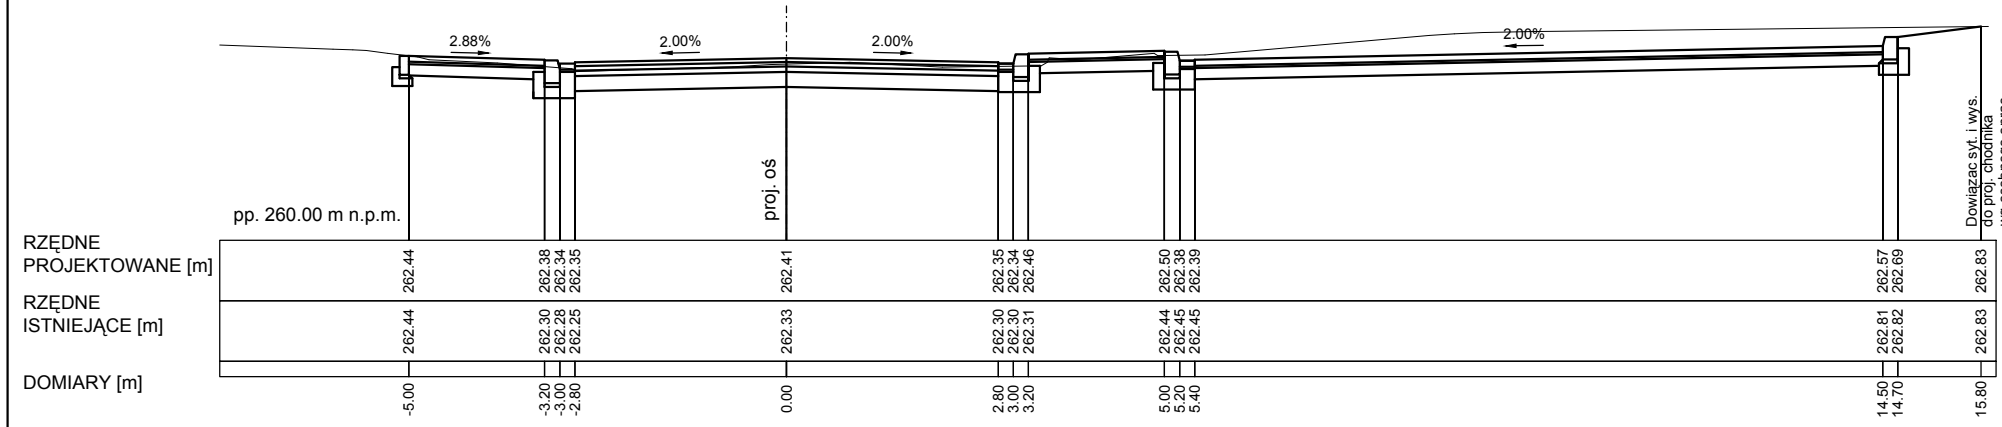

Inwestor: Miasto Będzin ul. 11 Listopada 20 42-500 Będzin		Biuro projektowe: 	
Temat: Przebudowy ul. Modrzejowskiej wraz z infrastrukturą towarzyszącą.			
Adres:	Ulica: Modrzejowska	Miasto: Będzin	Powiat: będzínski
			Województwo: śląskie
Nazwa: Ulica Modrzejowska wraz z infrastrukturą towarzyszącą.			
Etap: PROJEKT WYKONAWCZY BRANŻA DROGOWA Z ODWODNIENIEM			
Projektant: mgr inż. Marek FARYNA		Upr. MAPI/0285/POOD/07 Specjalność drogowa	Podpis:
Tytuł: Przekroje poprzeczne II			
Projekt nr:	98	Data: Kraków, marzec 2012 r.	Skala: 1:500
		Nr rys.:	5.2