




PRZEKRÓJ POPRZECZNY NR 9
km 0+144.23

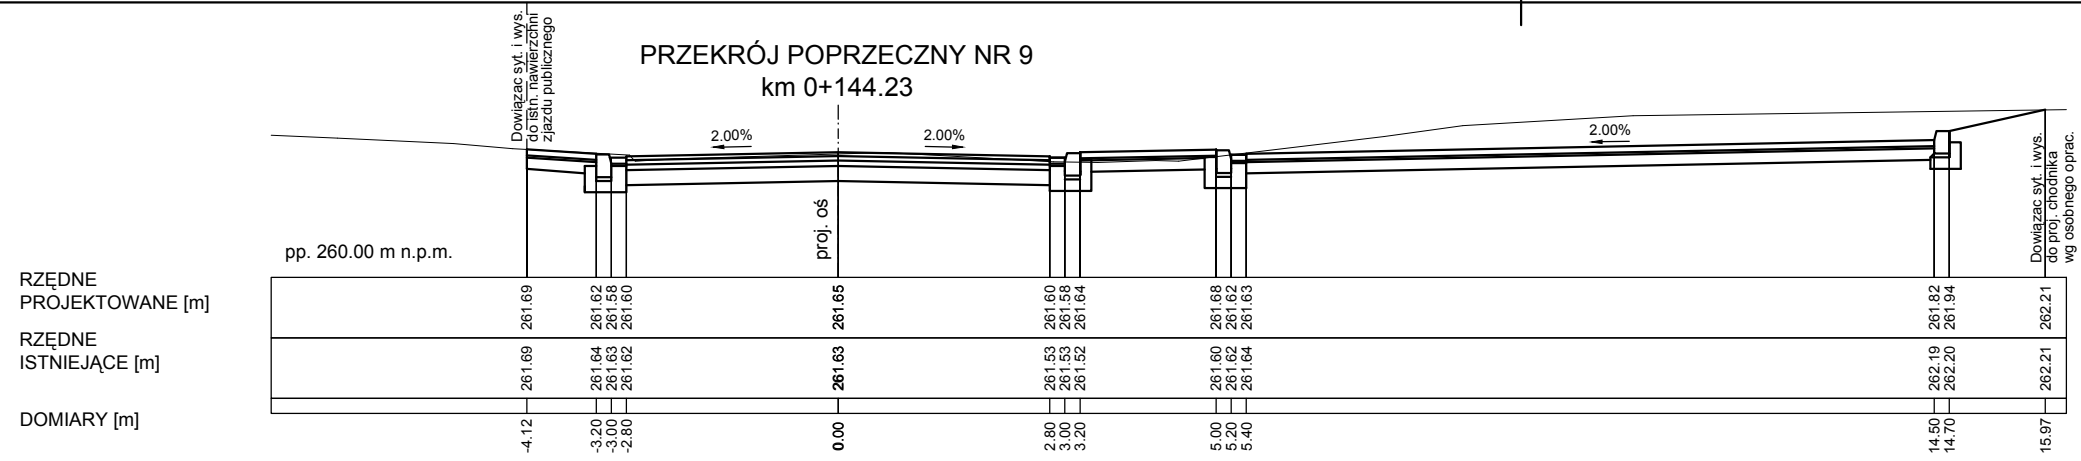


PRZEKRÓJ POPRZECZNY NR 10
km 0+148.76

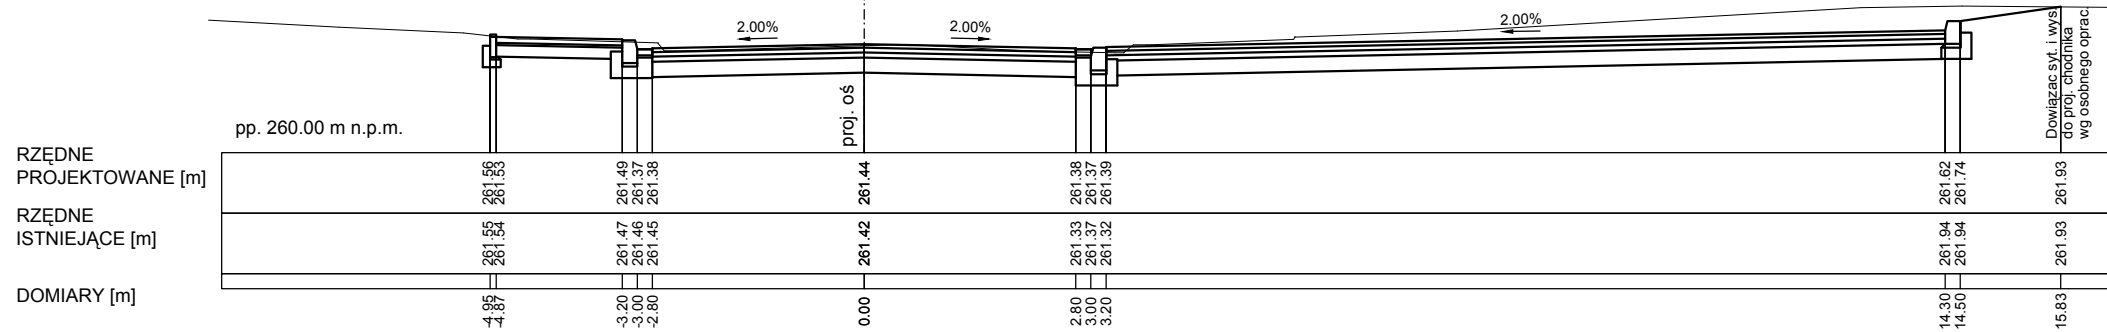

PRZEKRÓJ POPRZECZNY NR 11
km 0+167.43

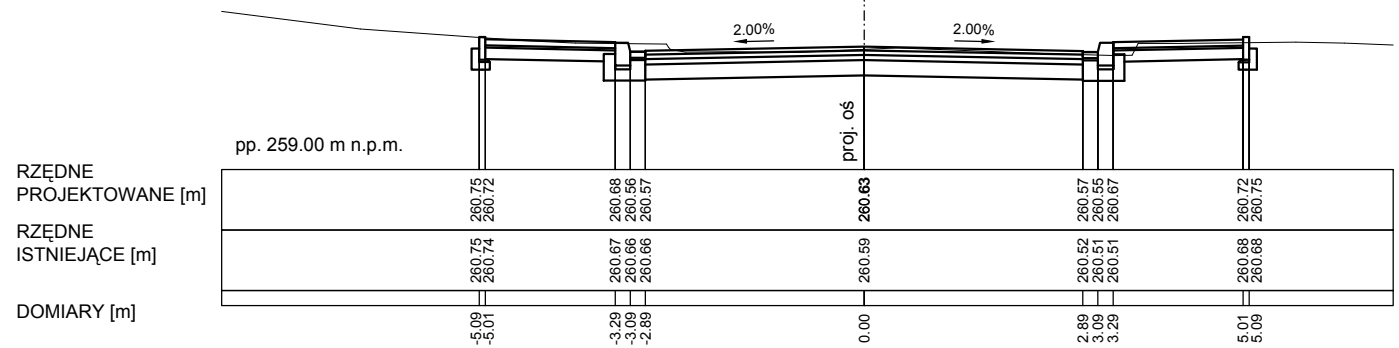

PRZEKRÓJ POPRZECZNY NR 12
km 0+184.70

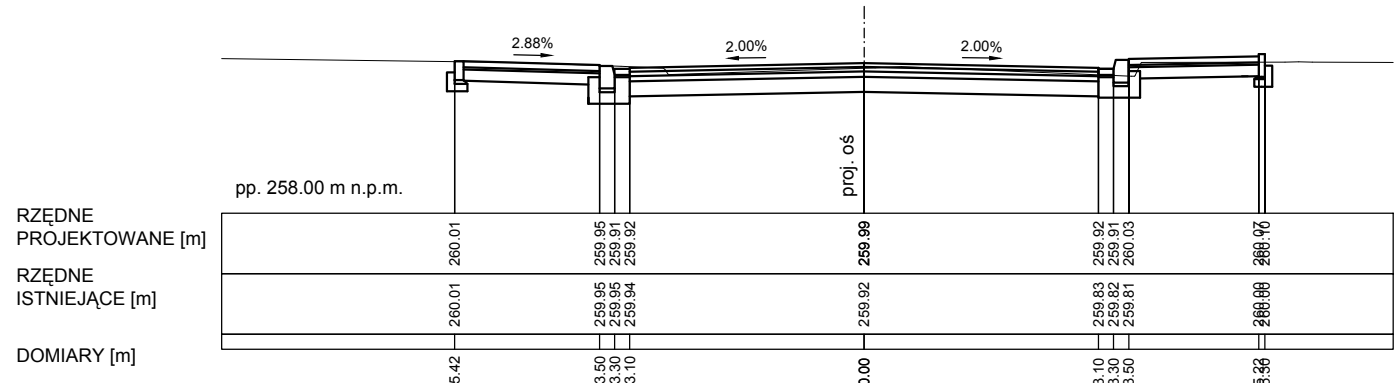

Inwestor: Miasto Będzin ul. 11 Listopada 20 42-500 Będzin		Biuro projektowe:  SERPENTYNA	
Temat: Przebudowy ul. Modrzejowskiej wraz z infrastrukturą towarzyszącą.			
Adres:	Ulica: Modrzejowska	Miasto: Będzin	Powiat: będziński
			Województwo: śląskie
Nazwa: Ulica Modrzejowska wraz z infrastrukturą towarzyszącą.			
Etap: PROJEKT WYKONAWCZY BRANŻA DROGOWA Z ODWODNIENIEM			
Projektant:	mgr inż. Marek FARYNA		Upr. MAP/0285/POOD/07 Specjalność drogowa
Tytuł: Przekroje poprzeczne III			
Projekt nr:	98	Data:	Kraków, marzec 2012 r.
Skala:	1:500		Nr rys.: 5.3