




PRZEKRÓJ POPRZECZNY NR 13
km 0+200.00

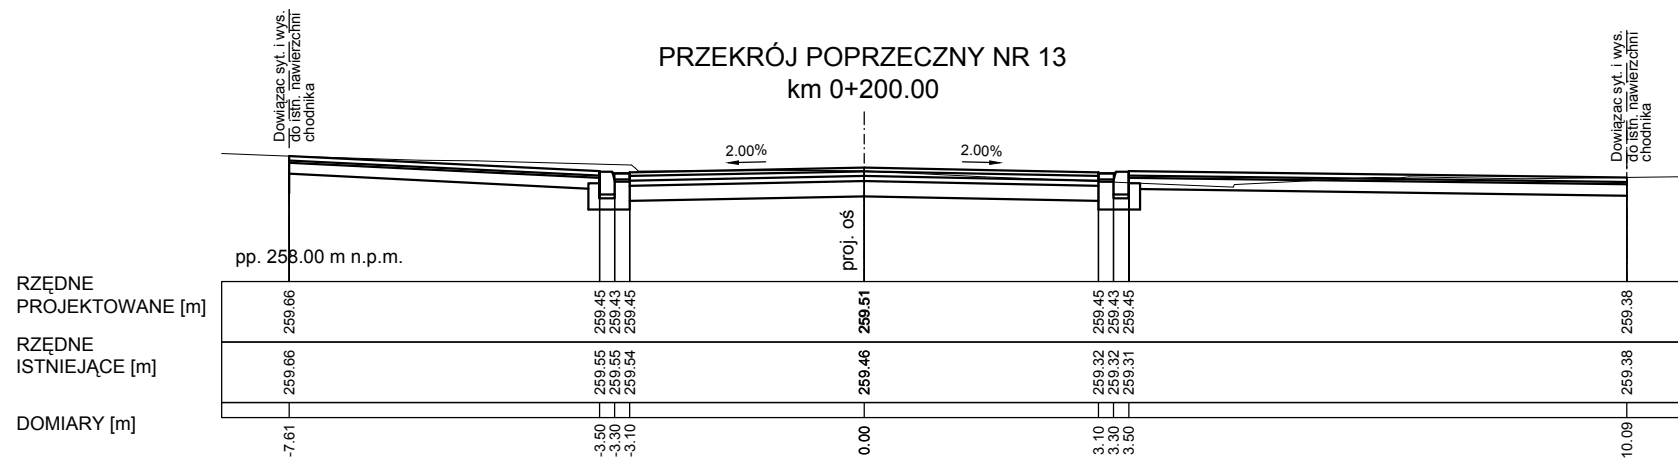


PRZEKRÓJ POPRZECZNY NR 14
km 0+212.38

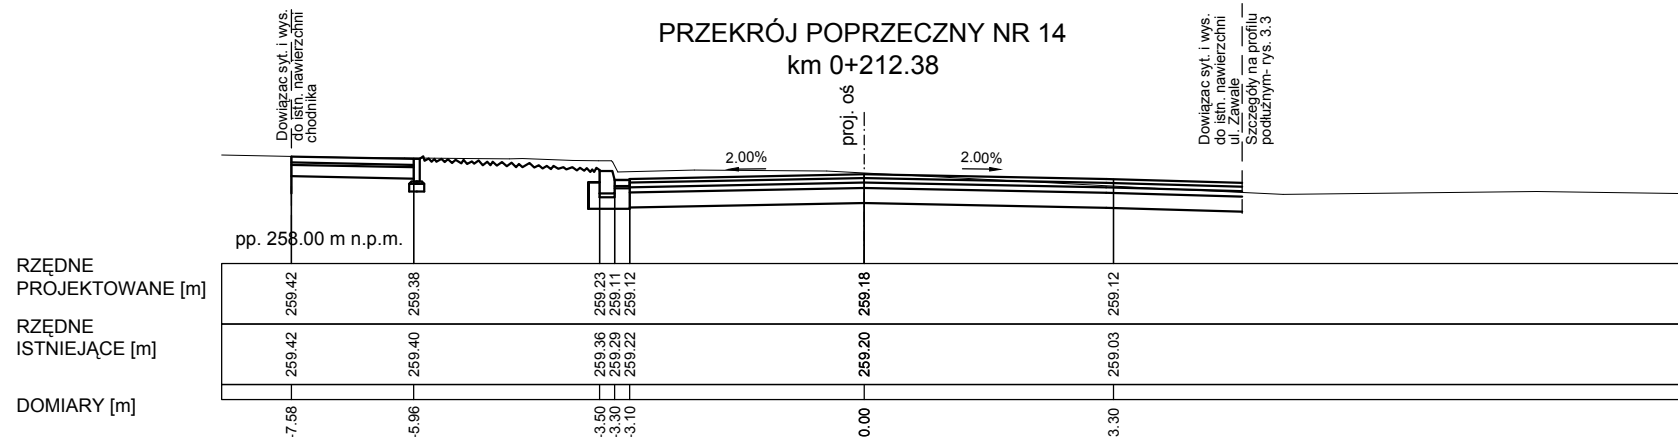

PRZEKRÓJ POPRZECZNY NR 15
km 0+222.77

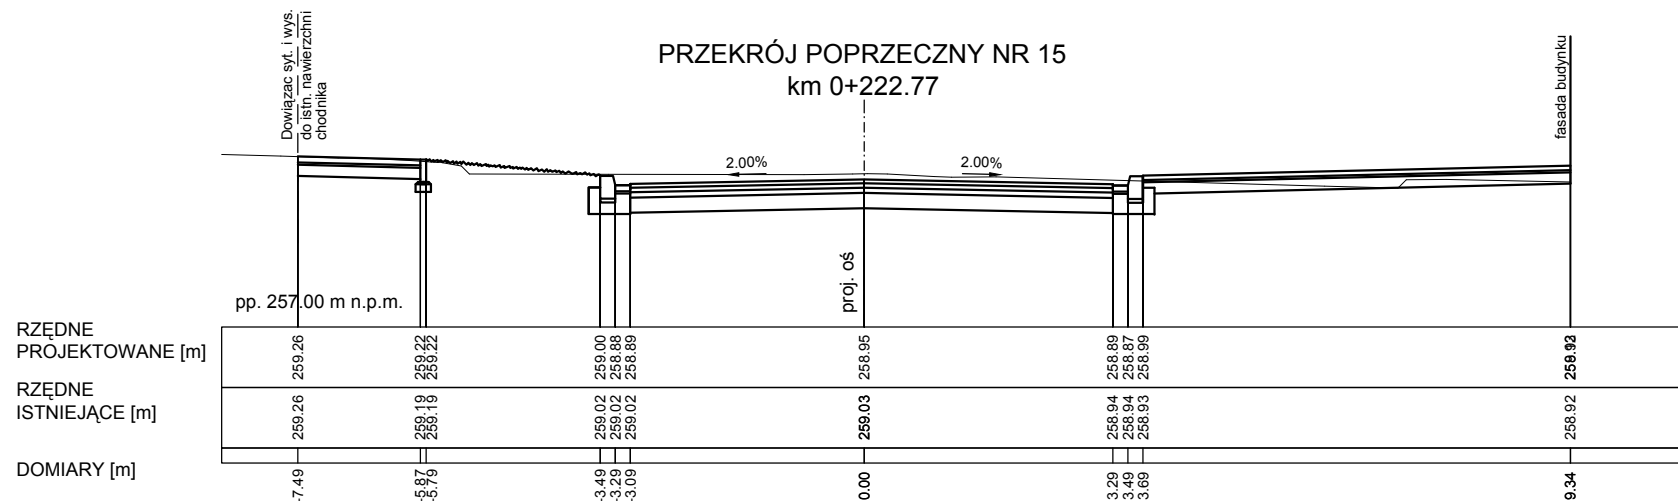

PRZEKRÓJ POPRZECZNY NR 16
km 0+247.77

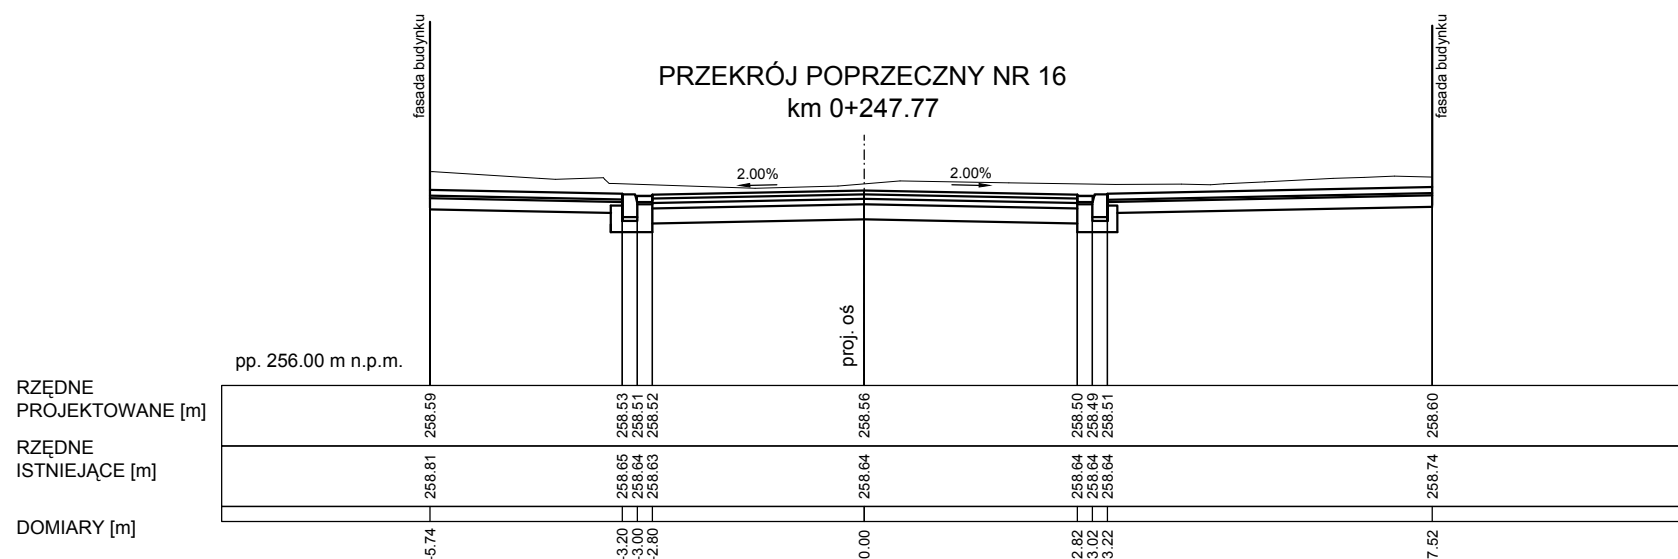

Inwestor: Miasto Będzin ul. 11 Listopada 20 42-500 Będzin		Biuro projektowe: 	
Temat: Przebudowy ul. Modrzejowskiej wraz z infrastrukturą towarzyszącą.			
Adres:	Ulica: Modrzejowska	Miasto: Będzin	Powiat: będziński
			Województwo: śląskie
Nazwa: Ulica Modrzejowska wraz z infrastrukturą towarzyszącą.			
Etap: PROJEKT WYKONAWCZY BRANŻA DROGOWA Z ODWODNIENIEM			
Projektant:	mgr inż. Marek FARYNA		Upr. MAP/0285/POOD/07 Specjalność drogowa
Tytuł: Przekroje poprzeczne IV			
Projekt nr:	98	Data:	Kraków, marzec 2012 r.
Skala:	1:500		Nr rys.: 5.4