




PRZEKRÓJ POPRZECZNY NR 17  
km 0+264.49

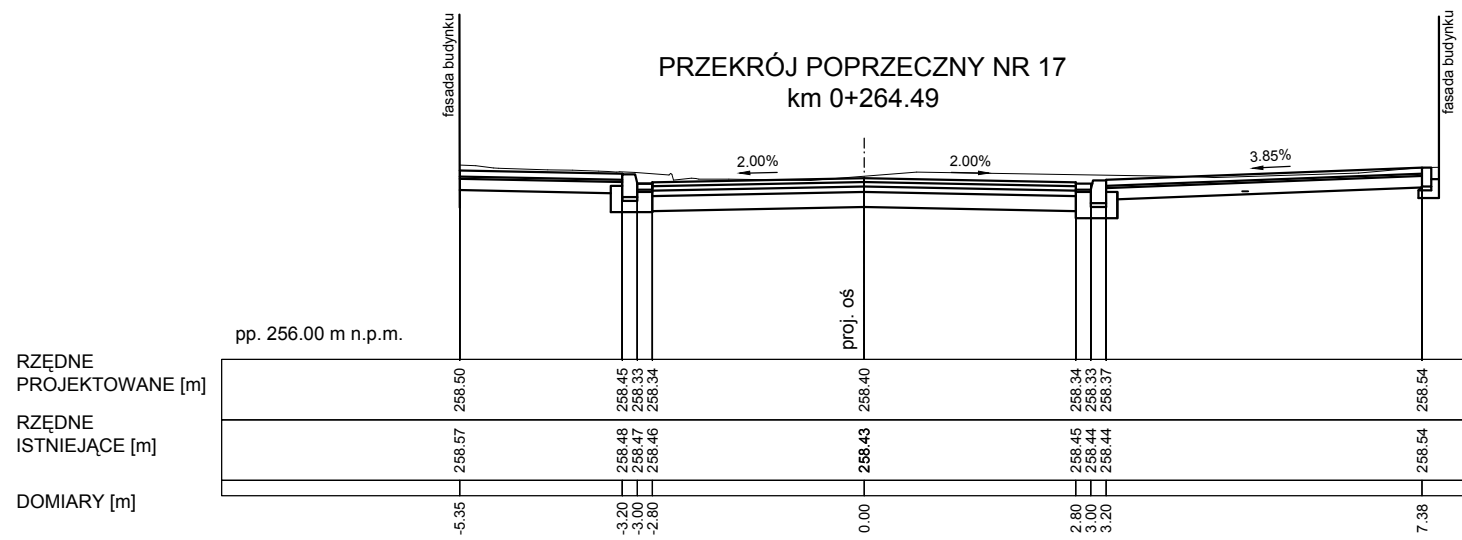


PRZEKRÓJ POPRZECZNY NR 20  
km 0+299.57

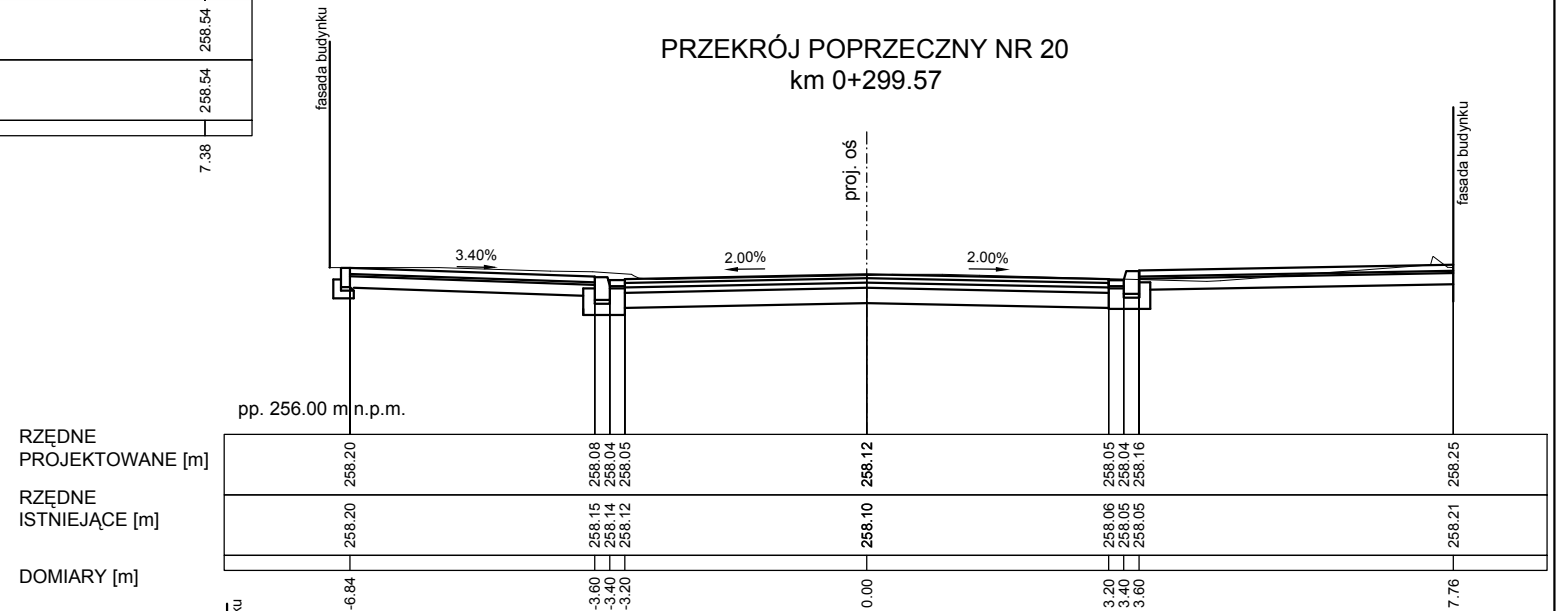

PRZEKRÓJ POPRZECZNY NR 18  
km 0+276.64

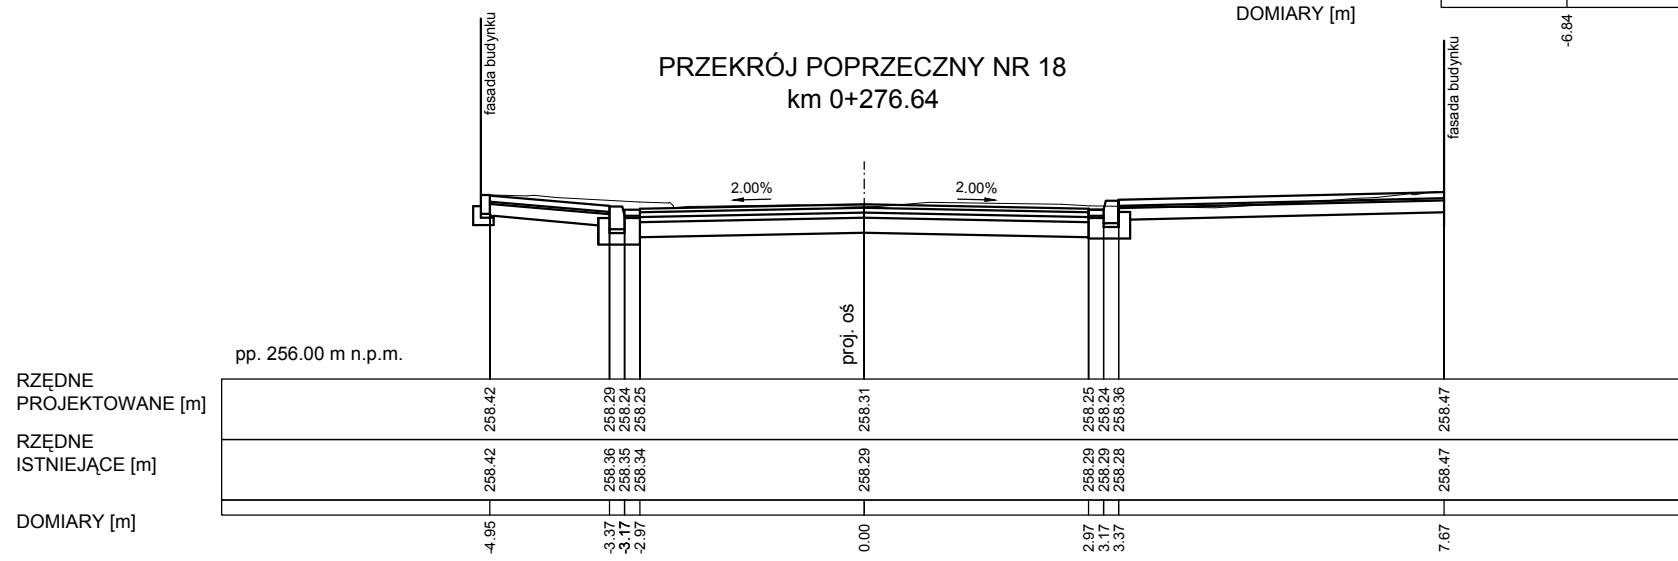

PRZEKRÓJ POPRZECZNY NR 19  
km 0+294.69

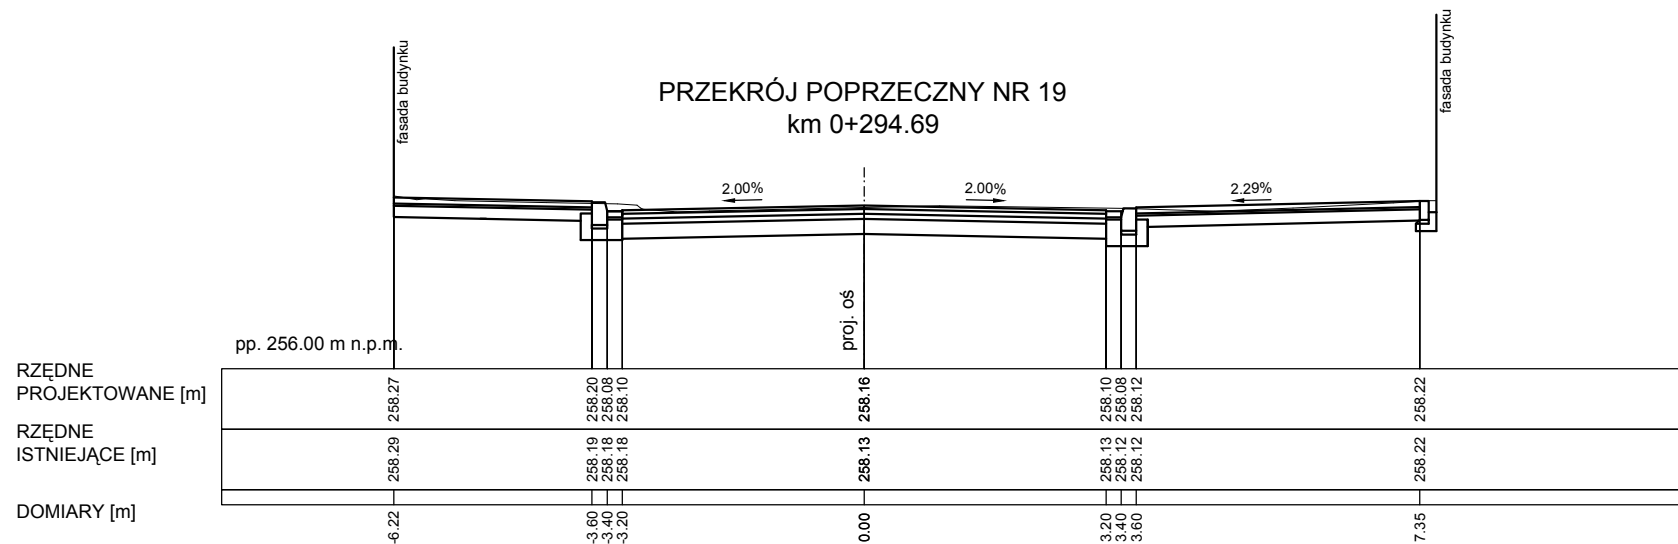

Inwestor: Miasto Będzin ul. 11 Listopada 20 42-500 Będzin		Biuro projektowe:  SERPENTYNA	
Temat: Przebudowy ul. Modrzejowskiej wraz z infrastrukturą towarzyszącą.			
Adres:	Ulica: Modrzejowska	Miasto: Będzin	Powiat: będzínski
			Województwo: śląskie
Nazwa: Ulica Modrzejowska wraz z infrastrukturą towarzyszącą.			
Etap: PROJEKT WYKONAWCZY BRANŻA DROGOWA Z ODWODNIENIEM			
Projektant:	mgr inż. Marek FARYNA		Upr. MAP/0285/POOD/07 Specjalność drogowa
			Podpis:
Tytuł: Przekroje poprzeczne V			
Projekt nr:	98	Data:	Kraków, marzec 2012 r.
		Skala:	1:500
		Nr rys.:	5.5