




PRZEKRÓJ POPRZECZNY NR 21
km 0+316.14

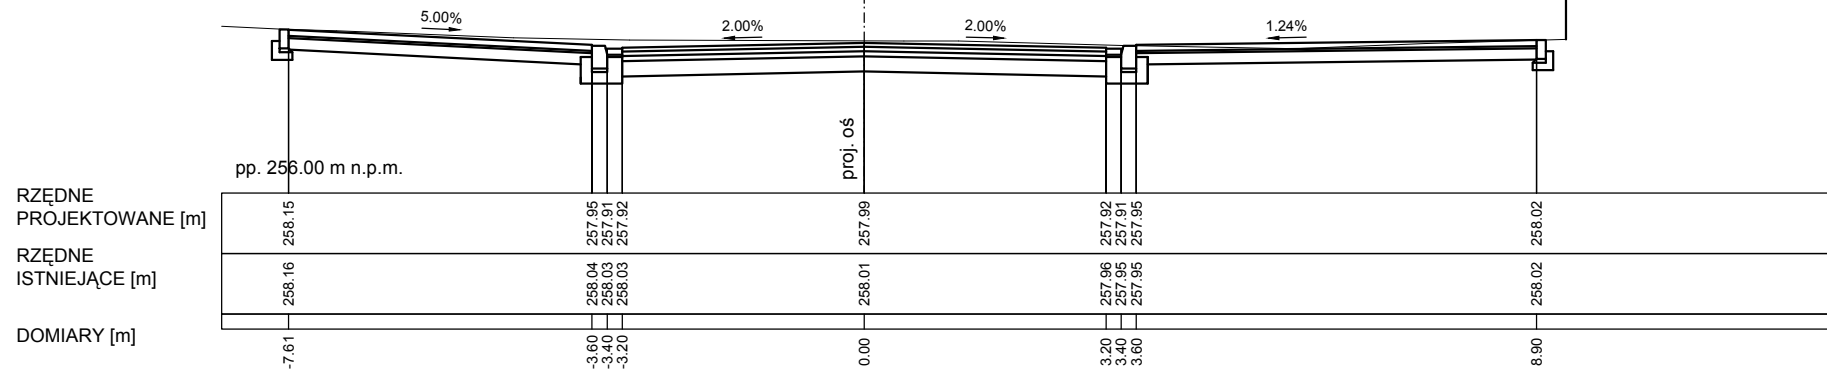


PRZEKRÓJ POPRZECZNY NR 22
km 0+323.04

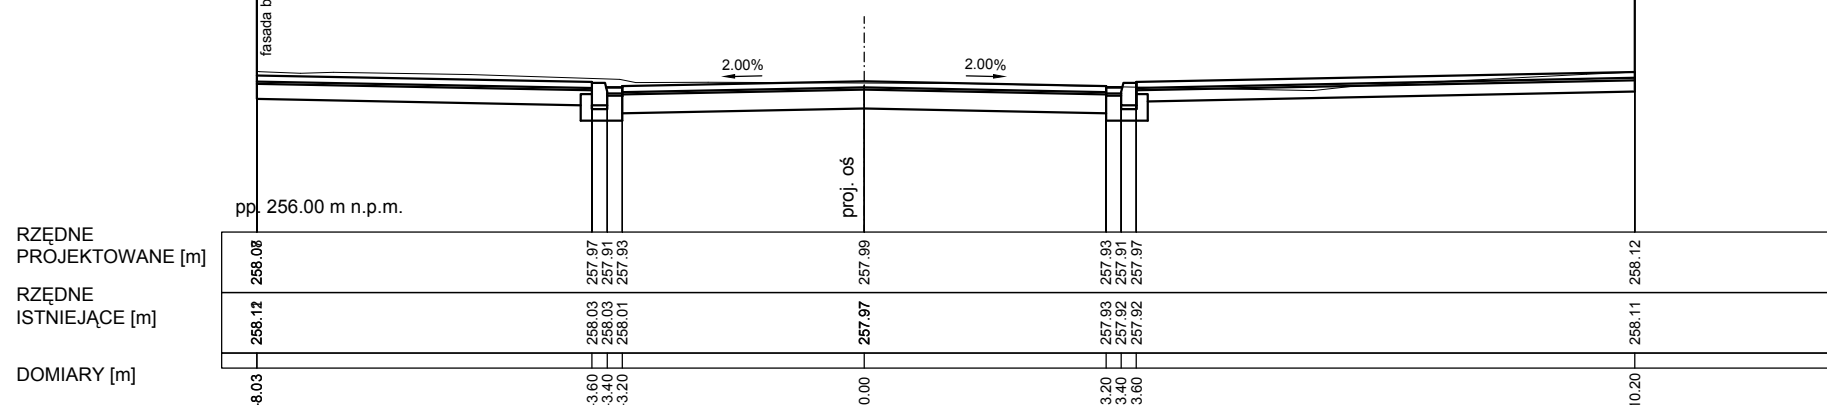


PRZEKRÓJ POPRZECZNY NR 23
km 0+333.14

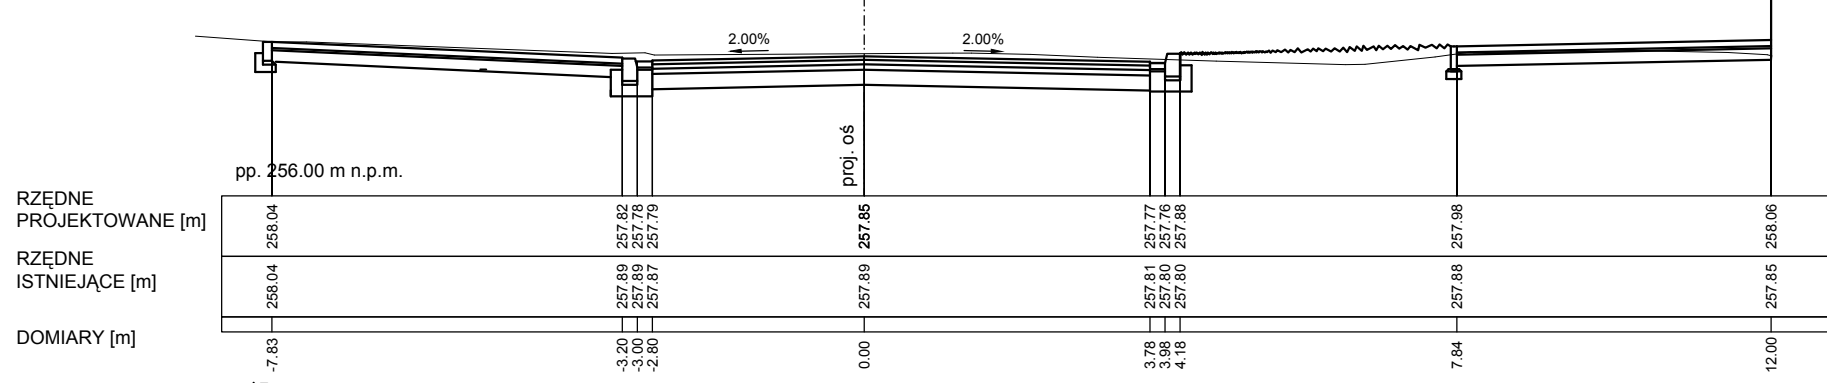

PRZEKRÓJ POPRZECZNY NR 24
km 0+357.77

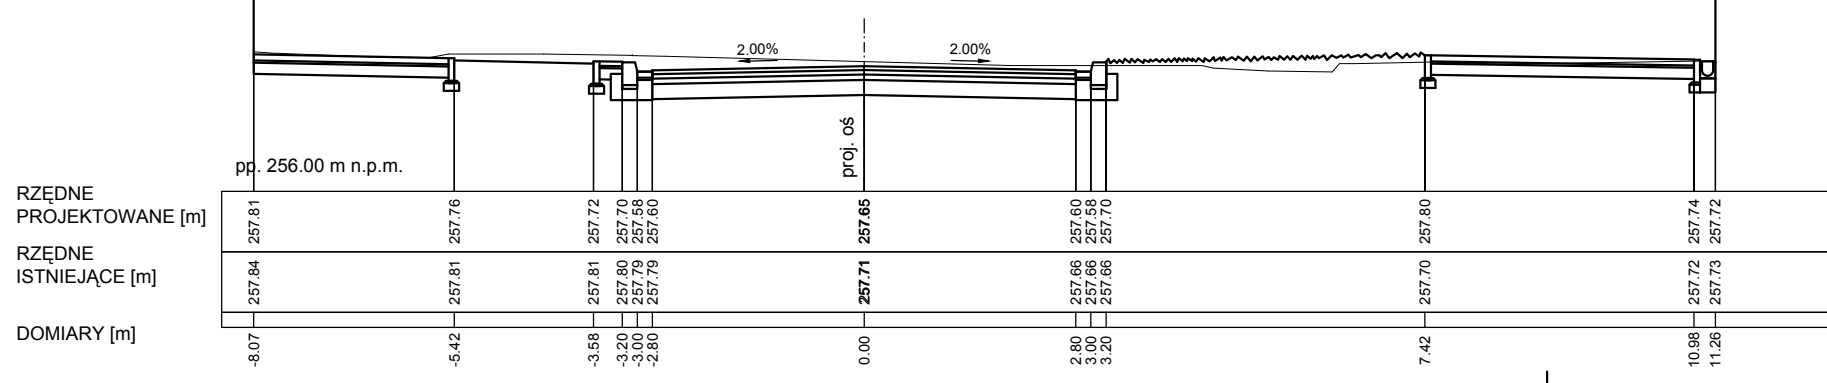

Inwestor: Miasto Będzin ul. 11 Listopada 20 42-500 Będzin		Biuro projektowe:  SERPENTYNA	
Temat: Przebudowy ul. Modrzejowskiej wraz z infrastrukturą towarzyszącą.			
Adres:	Ulica: Modrzejowska	Miasto: Będzin	Powiat: będziniński
			Województwo: śląskie
Nazwa: Ulica Modrzejowska wraz z infrastrukturą towarzyszącą.			
Etap: PROJEKT WYKONAWCZY BRANŻA DROGOWA Z ODWODNIENIEM			
Projektant:	mgr inż. Marek FARYNA		Upr. MAP/0285/POOD/07 Specjalność drogowa
Tytuł: Przekroje poprzeczne VI			
Projekt nr:	98	Data:	Kraków, marzec 2012 r.
Skala:	1:500		Nr rys.: 5.6