




PRZEKRÓJ POPRZECZNY NR 25
km 0+375.43

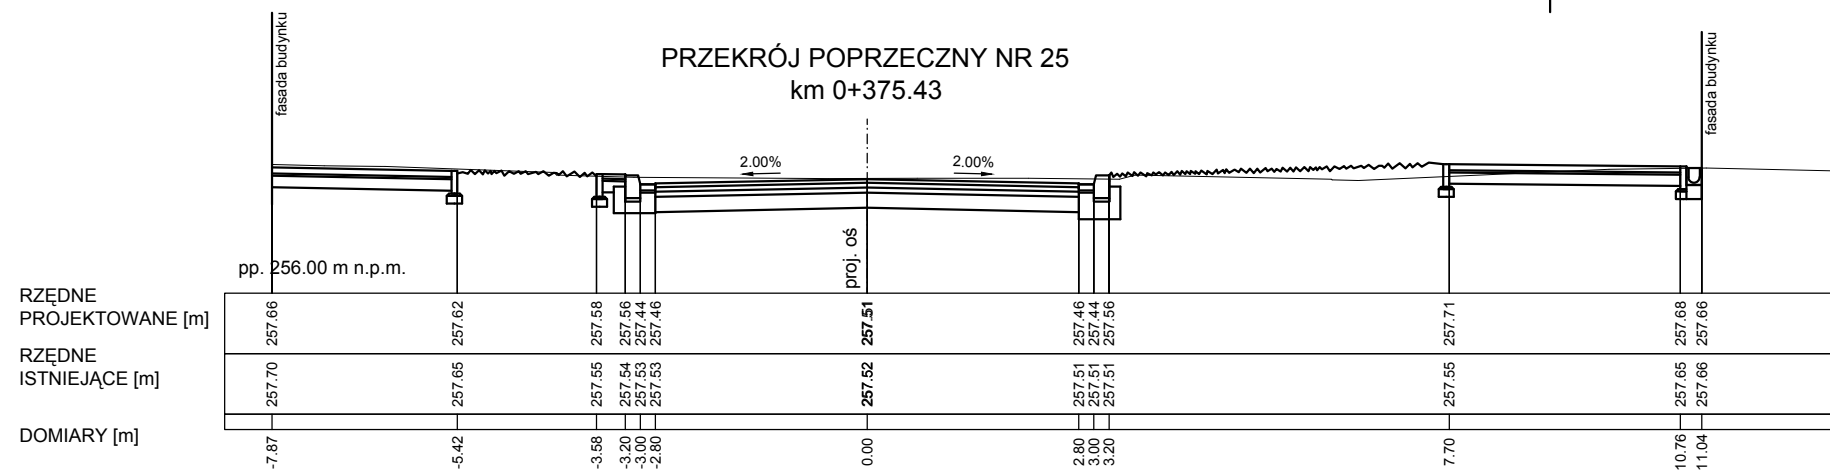


PRZEKRÓJ POPRZECZNY NR 26
km 0+385.81

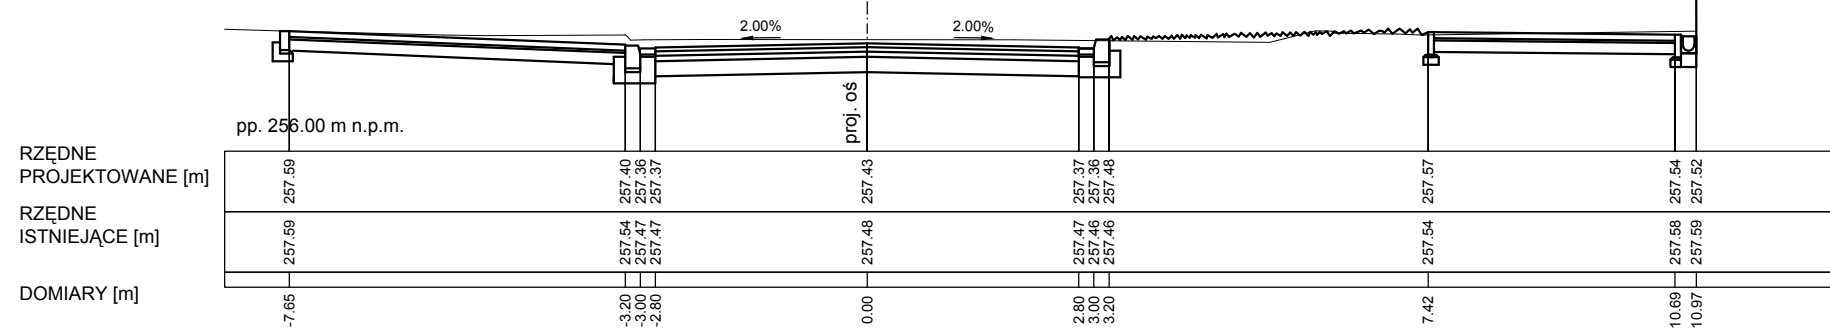


PRZEKRÓJ POPRZECZNY NR 27
km 0+392.77

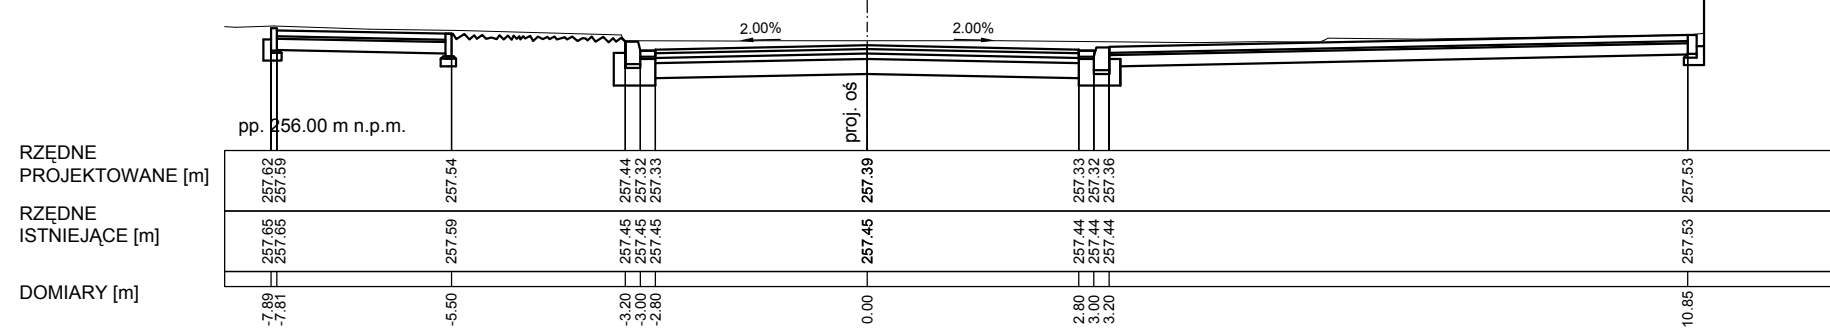

PRZEKRÓJ POPRZECZNY NR 28
km 0+419.38

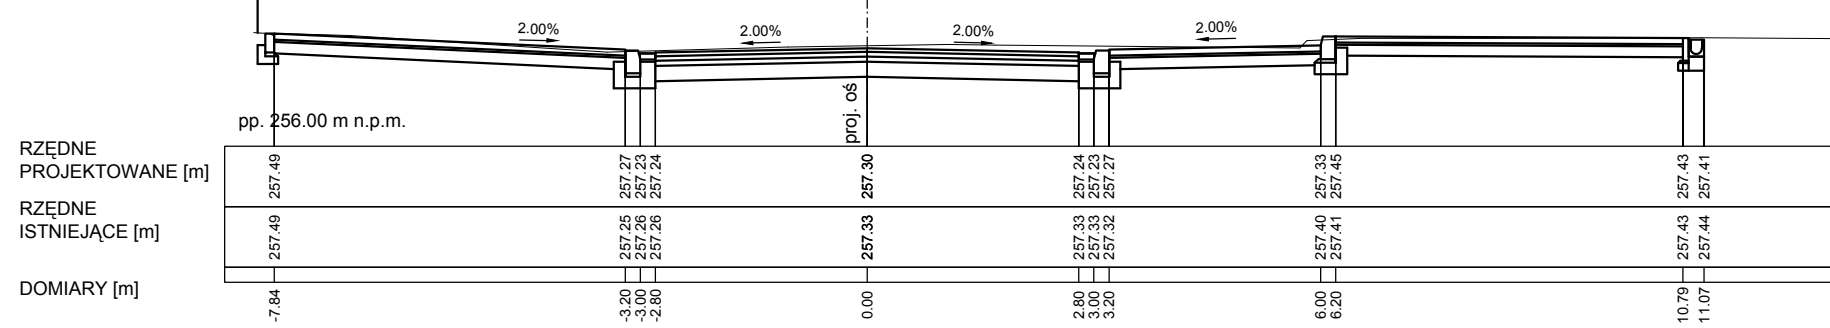

Inwestor: Miasto Będzin ul. 11 Listopada 20 42-500 Będzin		Biuro projektowe: 	
Temat: Przebudowy ul. Modrzejskiej wraz z infrastrukturą towarzyszącą.			
Adres:	Ulica: Modrzejska	Miasto: Będzin	Powiat: będziński
			Województwo: śląskie
Nazwa: Ulica Modrzejska wraz z infrastrukturą towarzyszącą.			
Etap: PROJEKT WYKONAWCZY BRANŻA DROGOWA Z ODWODNIENIEM			
Projektant:	mgr inż. Marek FARYNA		Upr. MAPI/0285/POOD/07 Specjalność drogowa
			Podpis:
Tytuł: Przekroje poprzeczne VII			
Projekt nr:	98	Data:	Kraków, marzec 2012 r.
Skala:	1:500	Nr rys.:	5.7